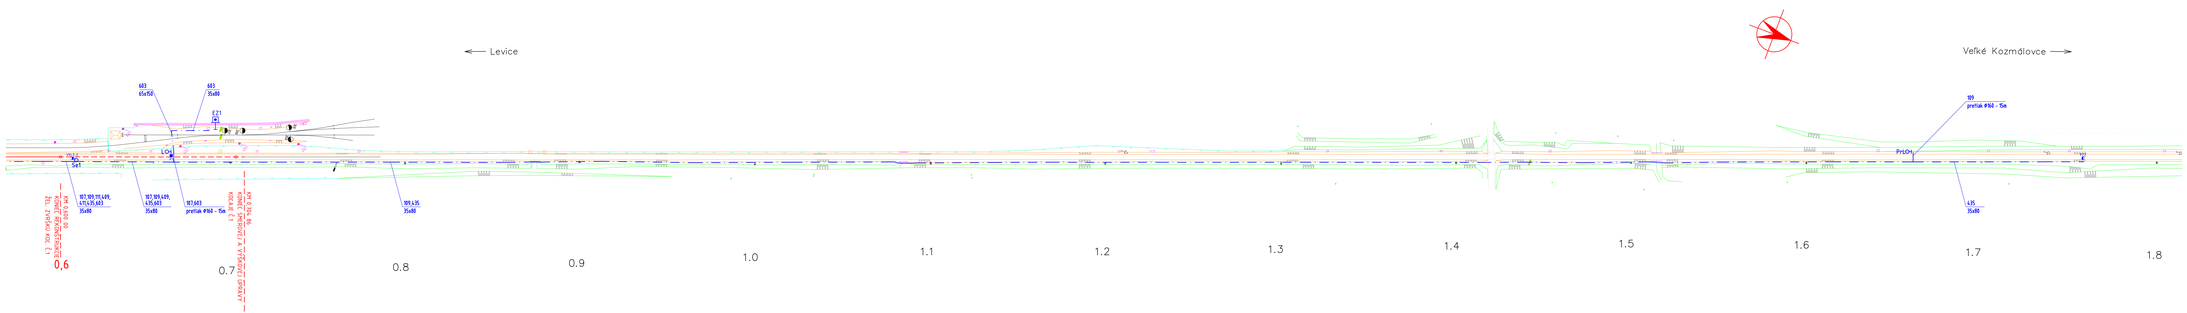

Zodpovedný projektant stavby	Ing. Jozef Vaľo		REMING CONSULT a.s.
Zodpovedný projektant objektu	Ing. Ivan Kohlíček		Ilkovičova cesta 2/F, 831 04 BRATISLAVA
Navrhol - vypracoval	Ing. Ivan Kohlíček		Stavebný inžinier: Ing. Stanislav PODHRADSKÝ
Kontroloval	Ing. Marek Fischer		

Kraj	Nitriansky	Okres	Levice
Investor - stavebník	Železnice Slovenskej republiky, Bratislava Klemensova 8 813 61 Bratislava		

Úroveň	ŽST Levice, OV + SZZ Projektová dokumentácia
Hlavný objekt	PS 01.1 Staničné zabezpečovacie zariadenie
Názov výkresu	ŽST Levice, priebeh káblov, časť 4/4

Stupeň - účel	DSP/DS
Zákazkové číslo	1768
Knižničné číslo	
Dátum	12/2017
DGNF súbor	Tab1
Mierka	1 : 1000
Časť	Súprava
Číslo	G.1
Príloha	5.4