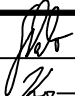

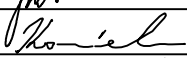
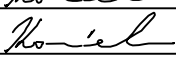
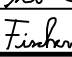
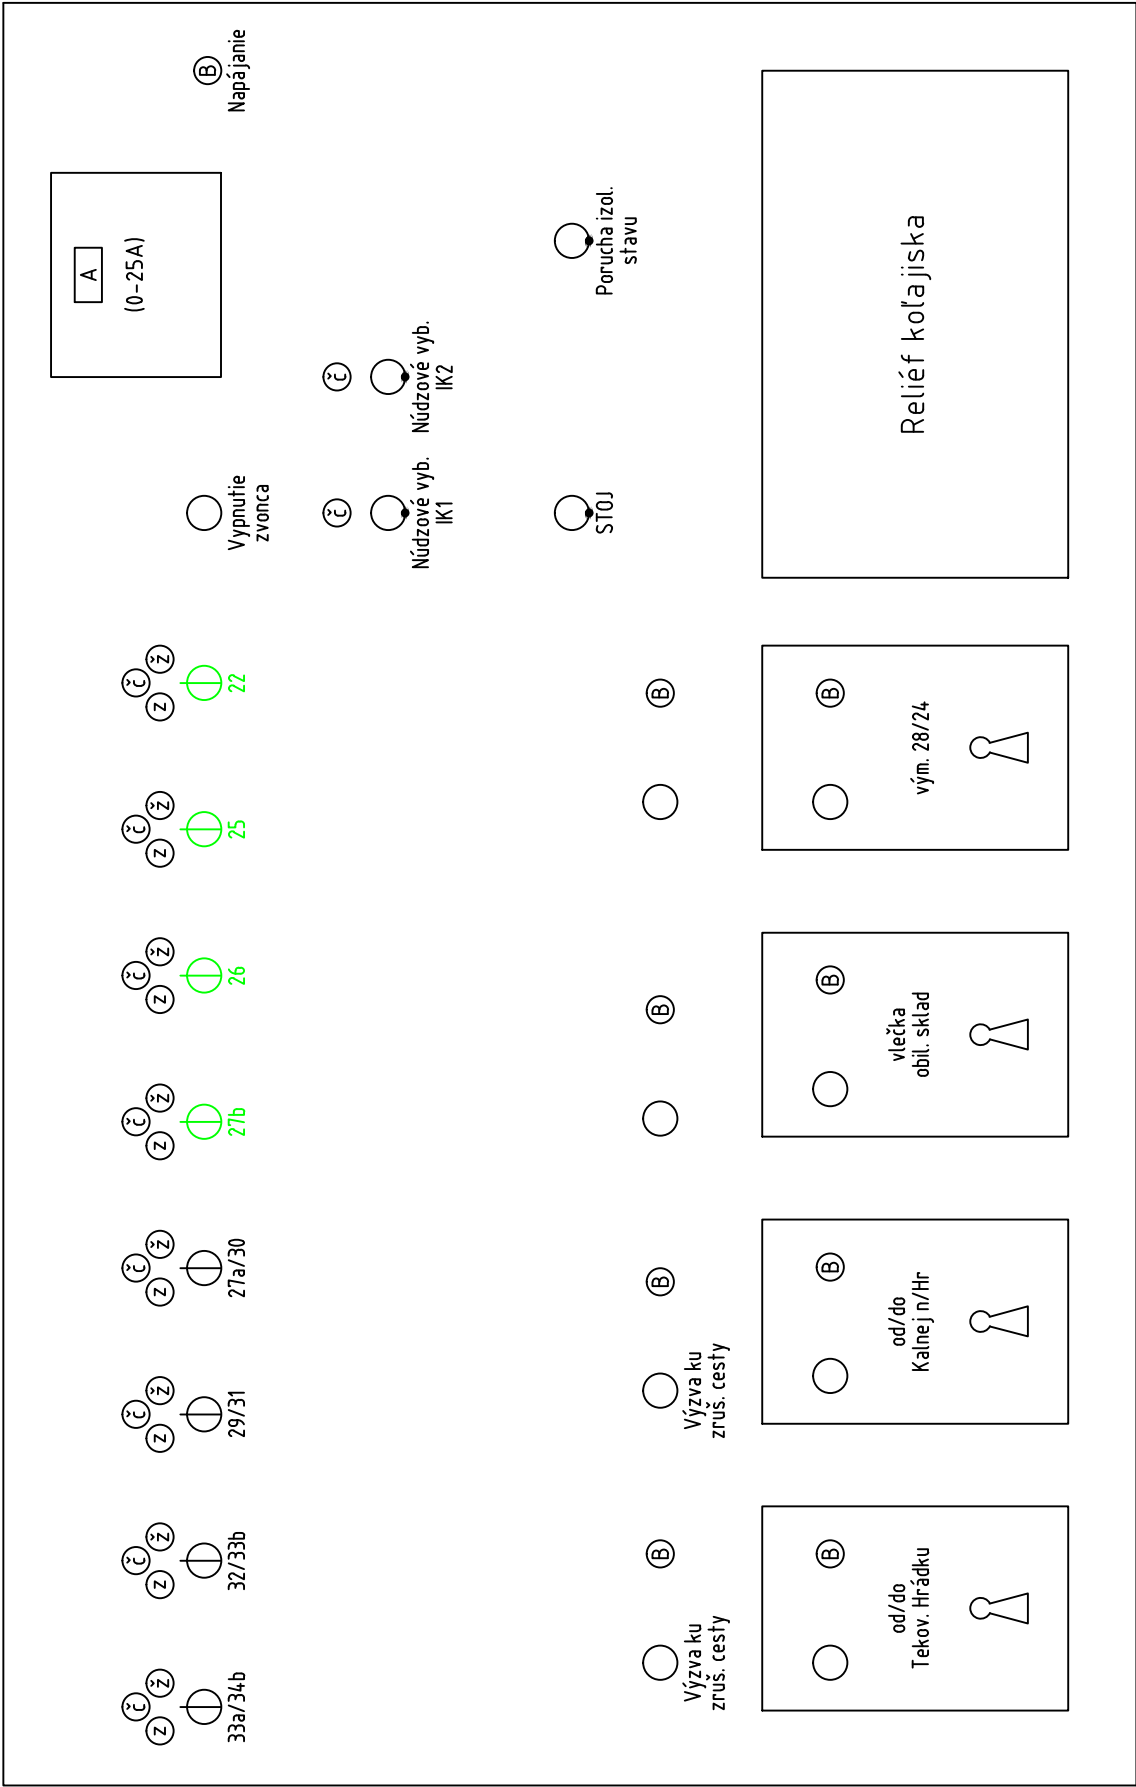
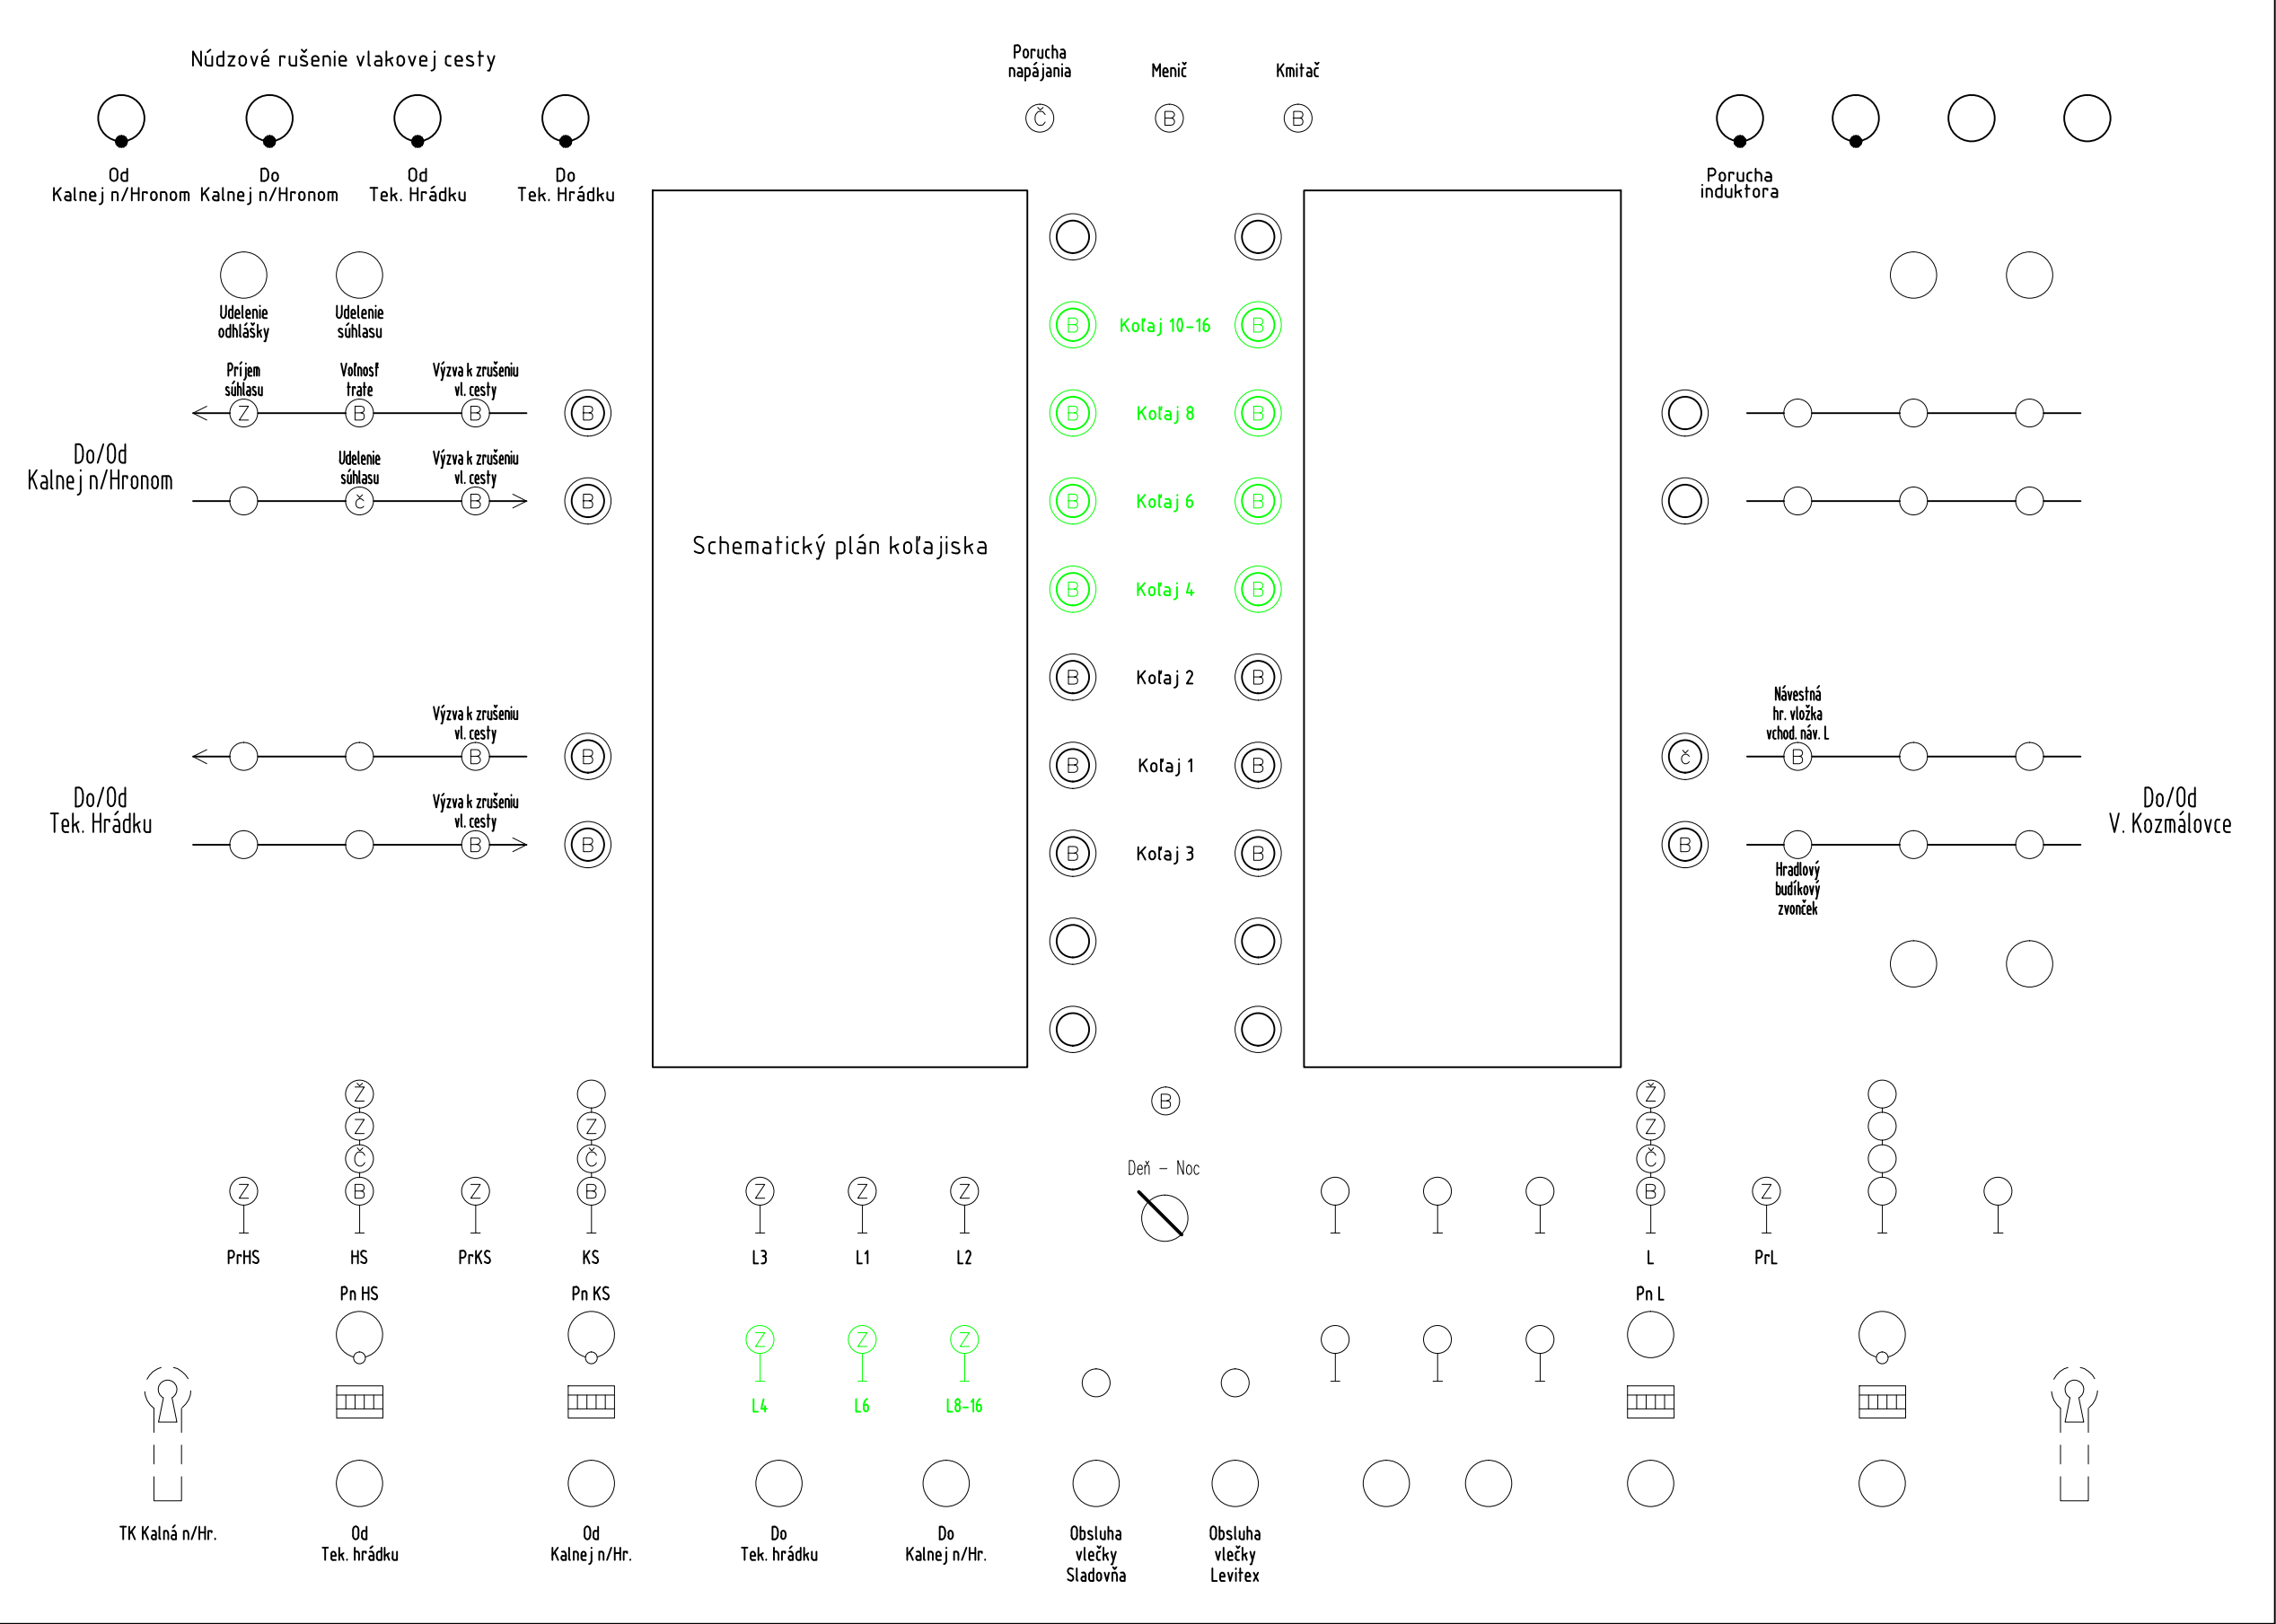


Zodpovedný projektant stavby:	Ing. Jozef Valo		 Trnavská cesta 27, 831 04 BRATISLAVA	
Zodpovedný projektant objektu:	Ing. Ivan Komínek			
Navrhol - vypracoval:	Ing. Ivan Komínek			
Kontroloval:	Ing. Marek Fischer			
Kraj:	Nitriansky	Okres:	Levice	Generálny riaditeľ: Ing. Slavomír PODMANICKÝ
Investor - stavebník:	Železnice Slovenskej republiky, Bratislava Klemensova 8 813 61 Bratislava		Stupeň - účel:	DSPRS
Stavba: <div style="text-align: center; color: green; font-weight: bold; font-size: 1.2em;">             ŽST Levice, OV + SZZ              Projektová dokumentácia           </div> Objekt (súbor): <div style="text-align: center; color: blue; font-weight: bold; font-size: 1.2em;">             PS 01.2 Zabezpečenie stavebných postupov           </div>	Názov prílohy:		Časť:	Súprava:
	ŽST Levice, úpravy zariadenia pre SP1.1		G.1	
			Príloha:	
			9	

Koľajová doska St.2



Koľajová doska DK



v.č.21 jest. dokumentácie

