

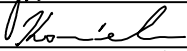
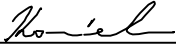

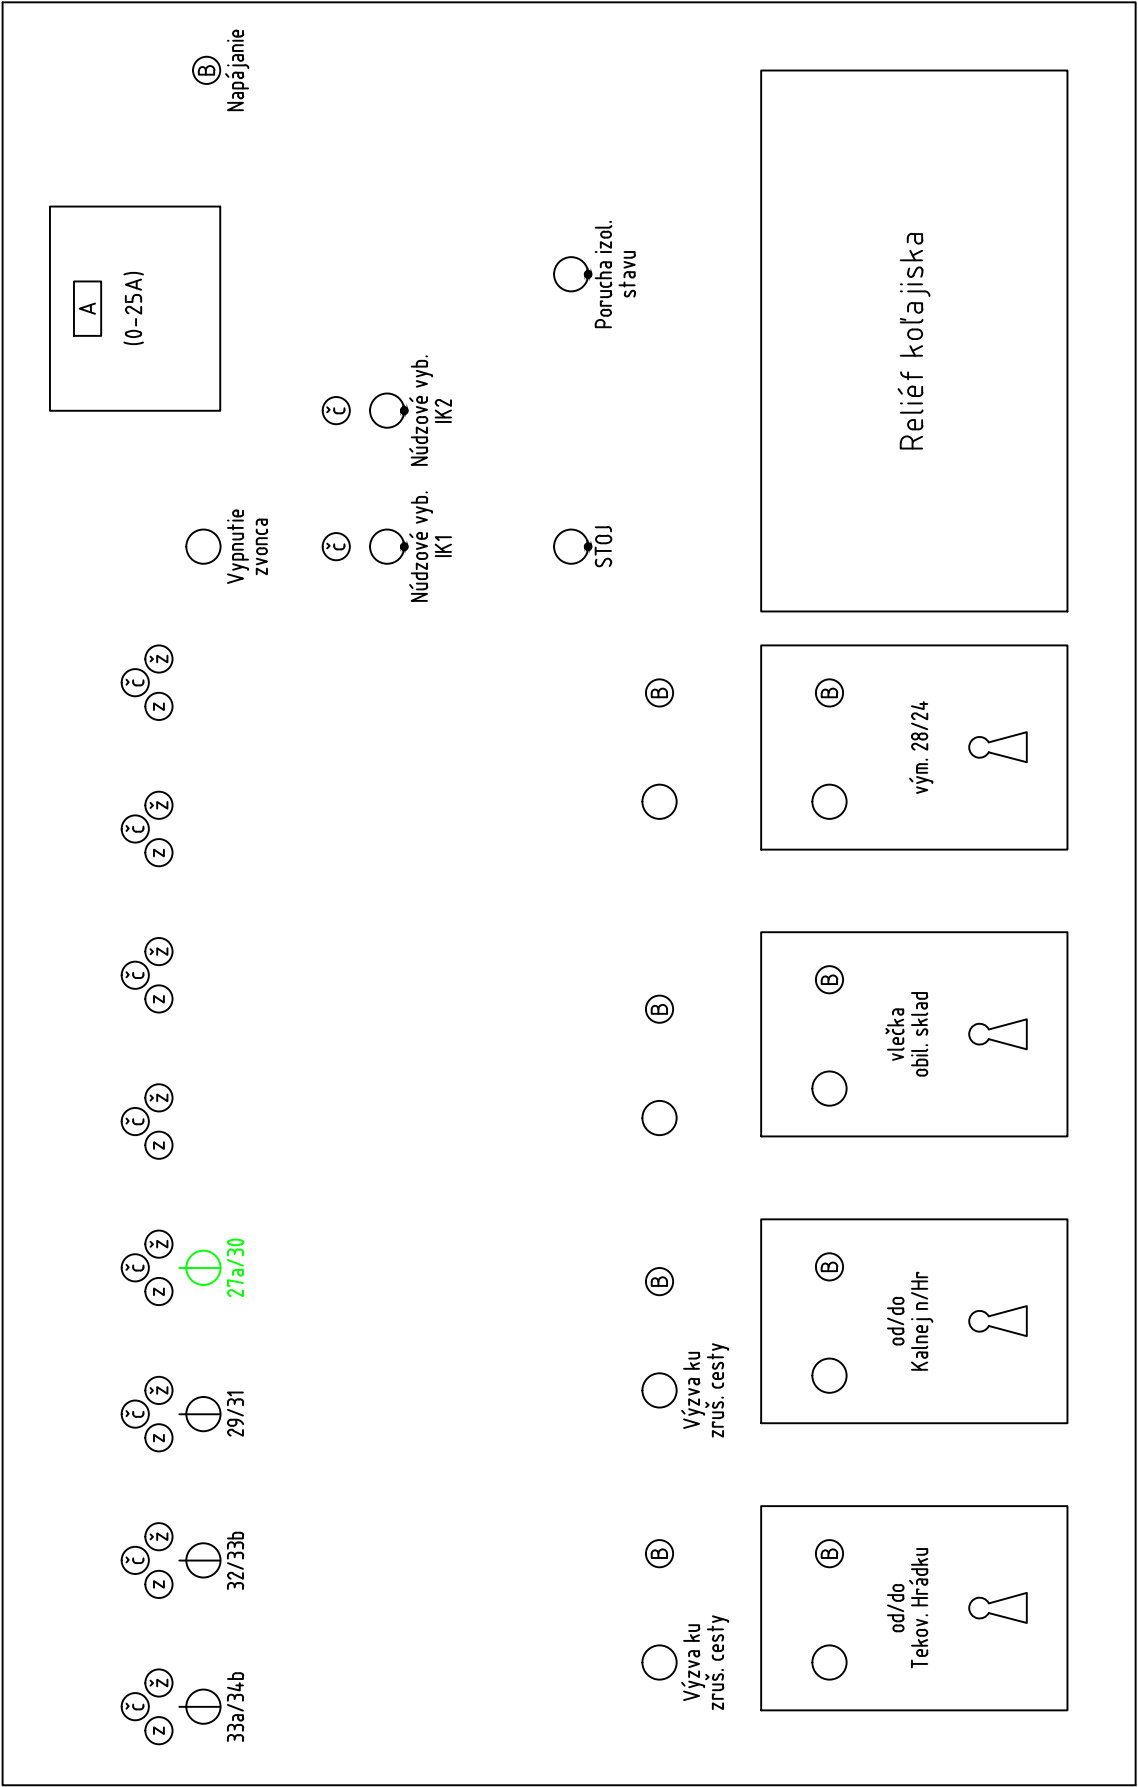
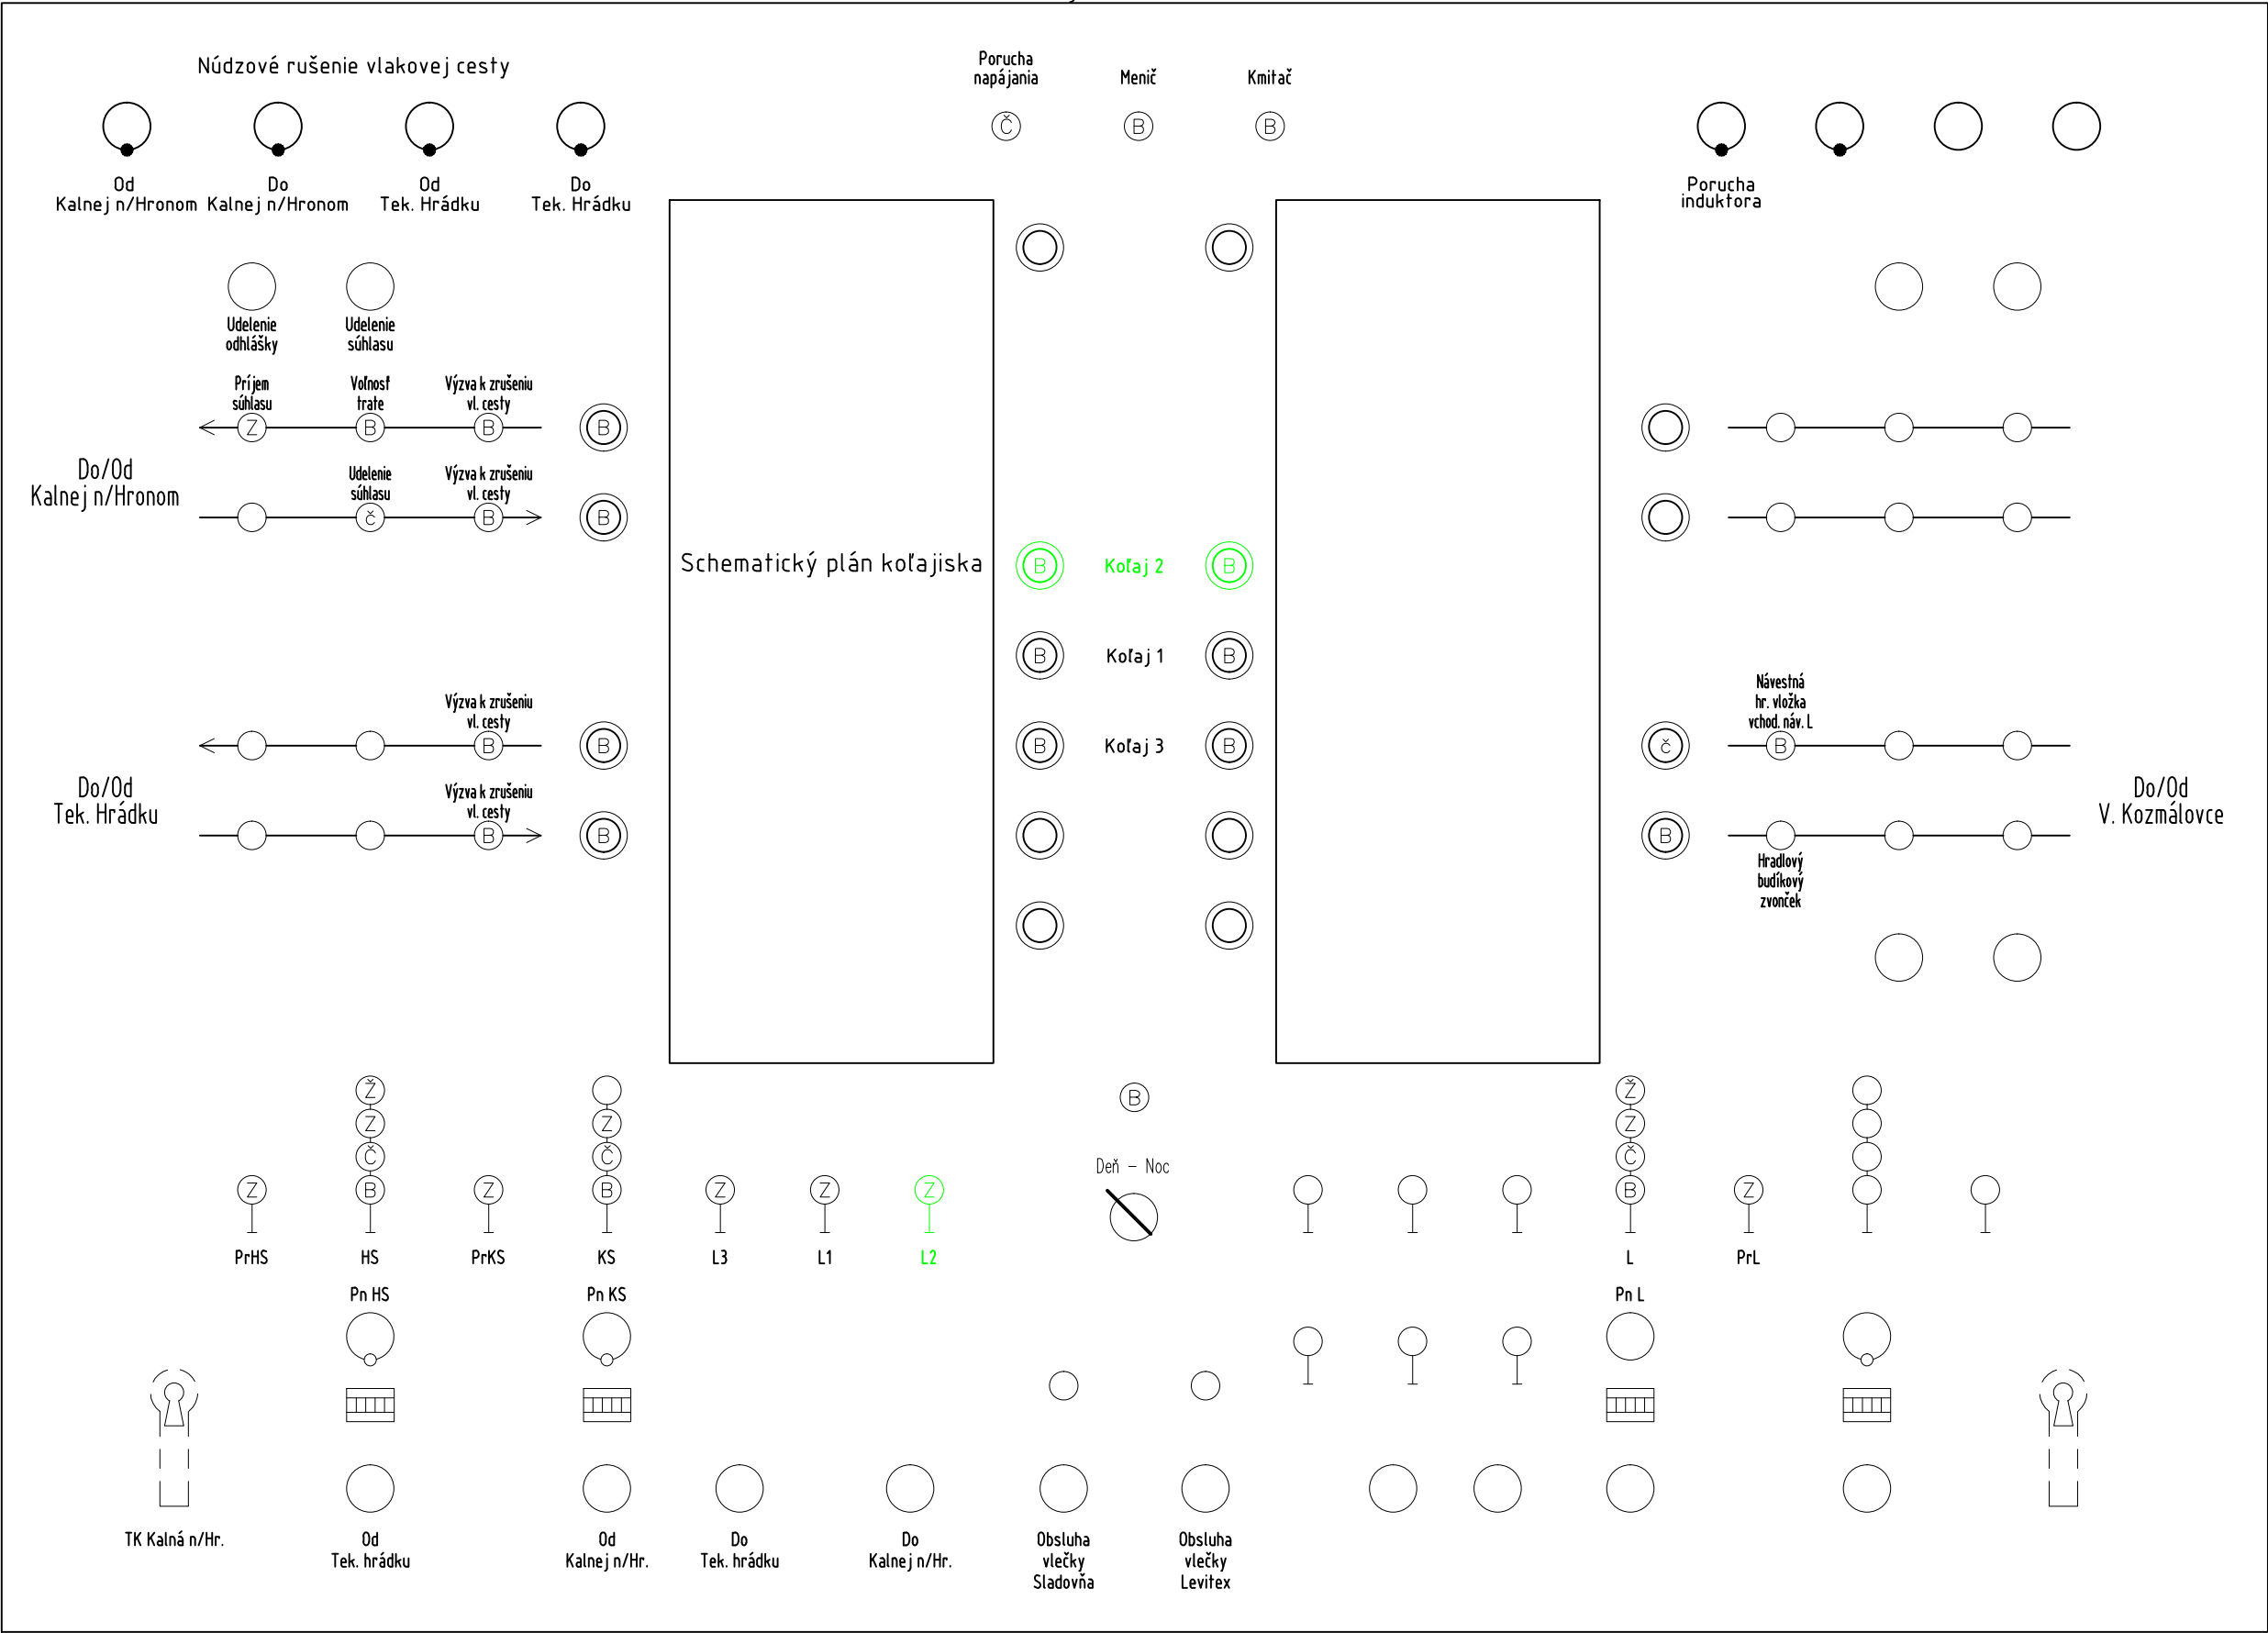


Zodpovedný projektant stavby:	Ing. Jozef Valo		 Trnavská cesta 27, 831 04 BRATISLAVA	
Zodpovedný projektant objektu:	Ing. Ivan Komínek			
Navrhol - vypracoval:	Ing. Ivan Komínek			
Kontroloval:	Ing. Marek Fischer			
Kraj:	Nitriansky	Okres:	Levice	Generálny riaditeľ: Ing. Slavomír PODMANICKÝ
Investor - stavebník:	Železnice Slovenskej republiky, Bratislava Klemensova 8 813 61 Bratislava		Stupeň - účel:	DSPRS
Stavba:  <b>ŽST Levice, OV + SZZ</b> <b>Projektová dokumentácia</b> Objekt (súbor): <b>PS 01.2 Zabezpečenie stavebných postupov</b>	Názov prílohy: <b>ŽST Levice, úpravy zariadenia pre SP1.2</b>		Zákazkové číslo:	1708
			Archívne číslo:	
			Dátum:	12/2017
			Počet A4:	7x A4
			Mierka:	
Časť:	<b>G.1</b>	Súprava:		
Príloha:	<b>10</b>			


Koľajová doska St.2



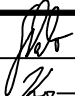


Koľajová doska DK



v.č.21 jest. dokumentácie

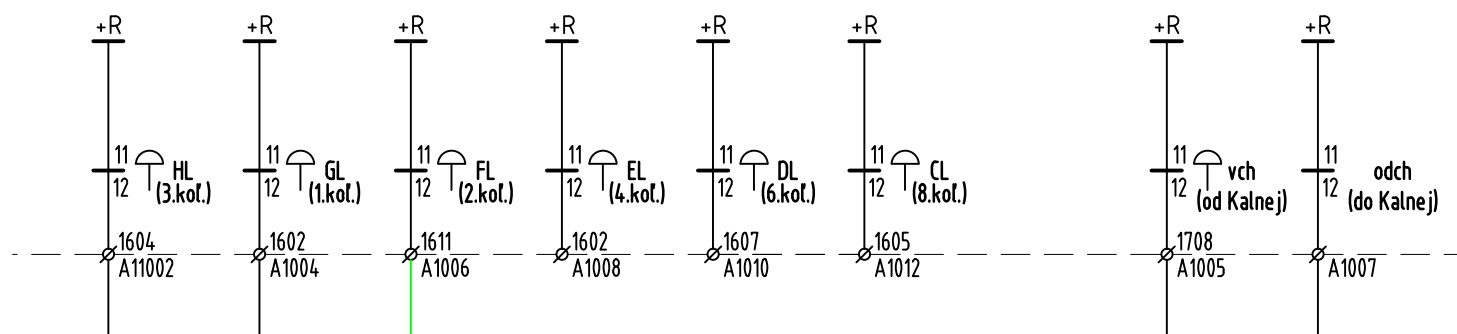

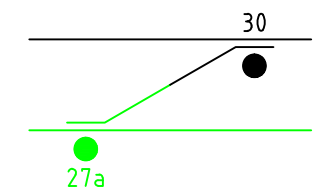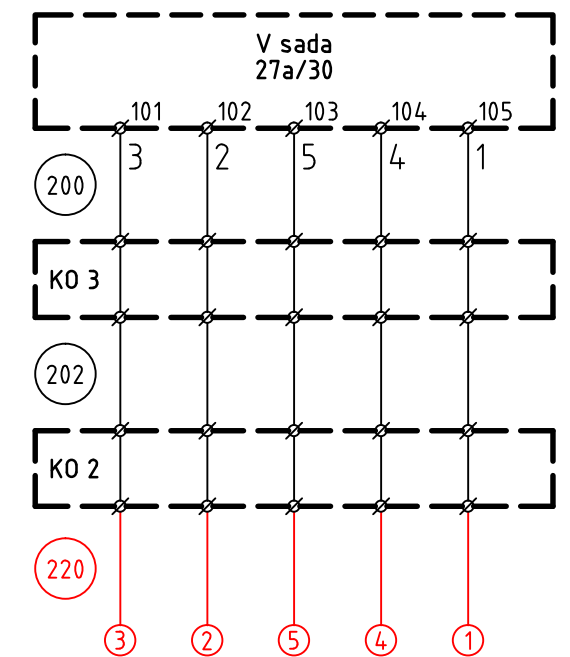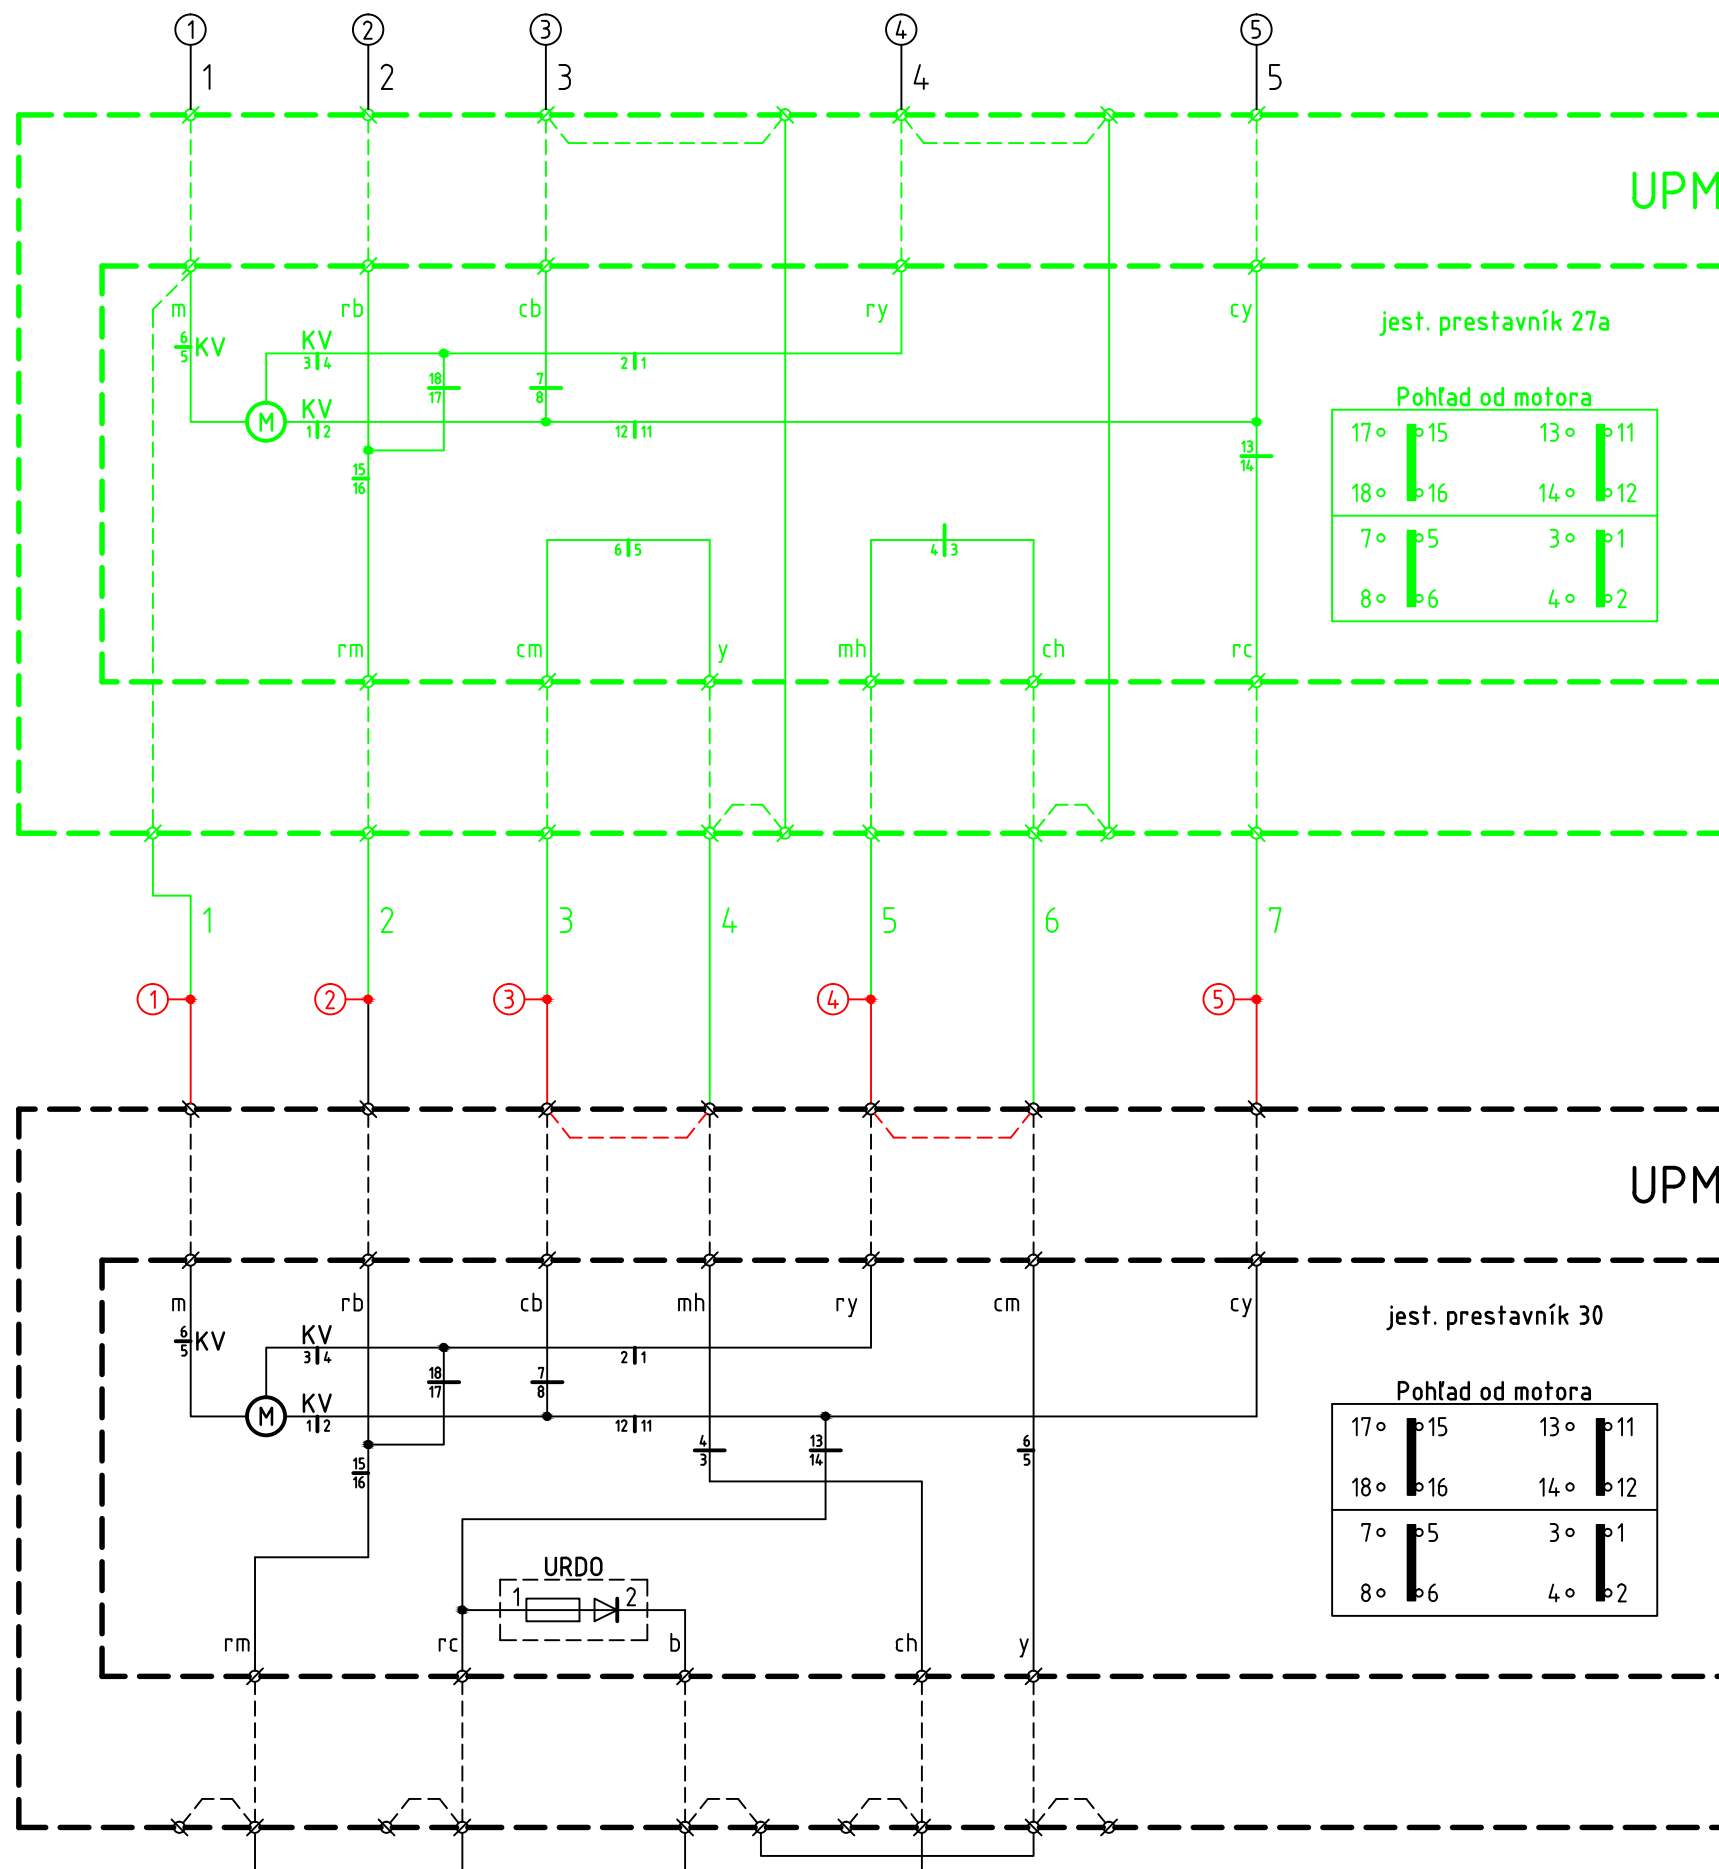

--- - vnútorné prepoje UKMP, UPMP

