

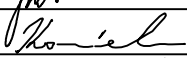
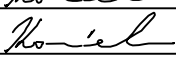
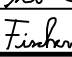
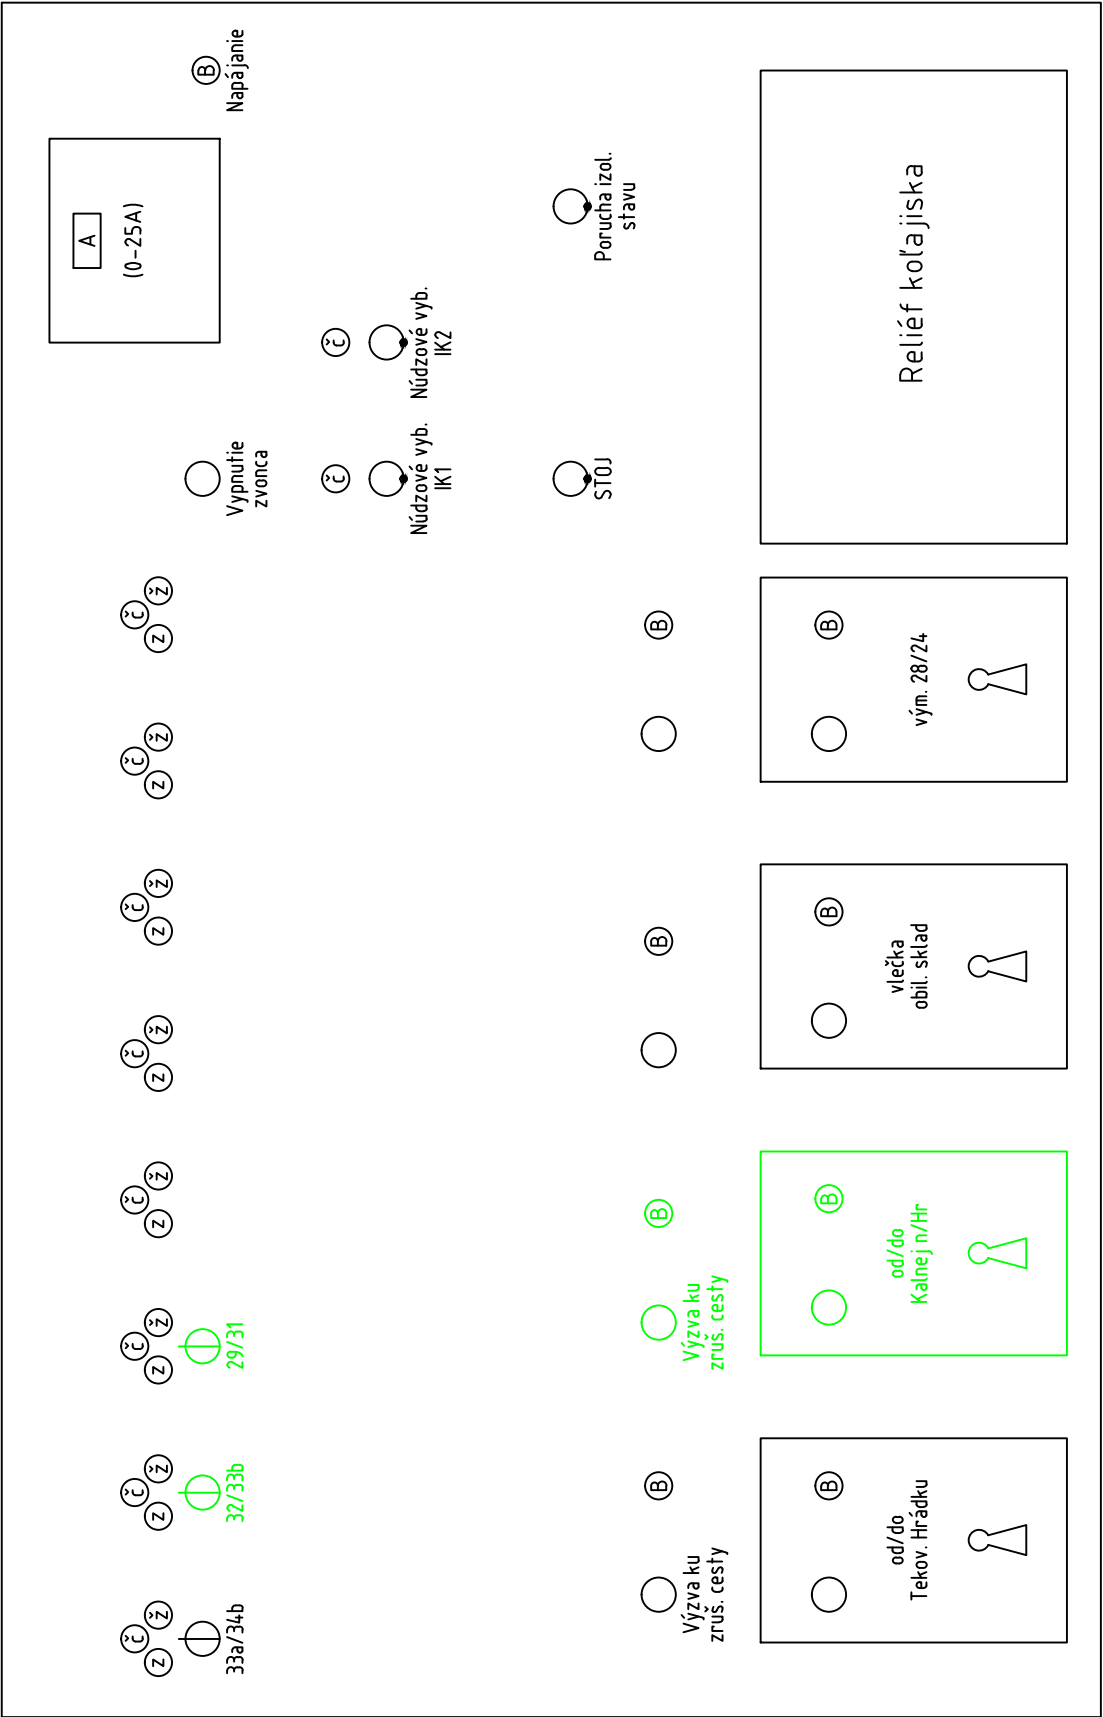
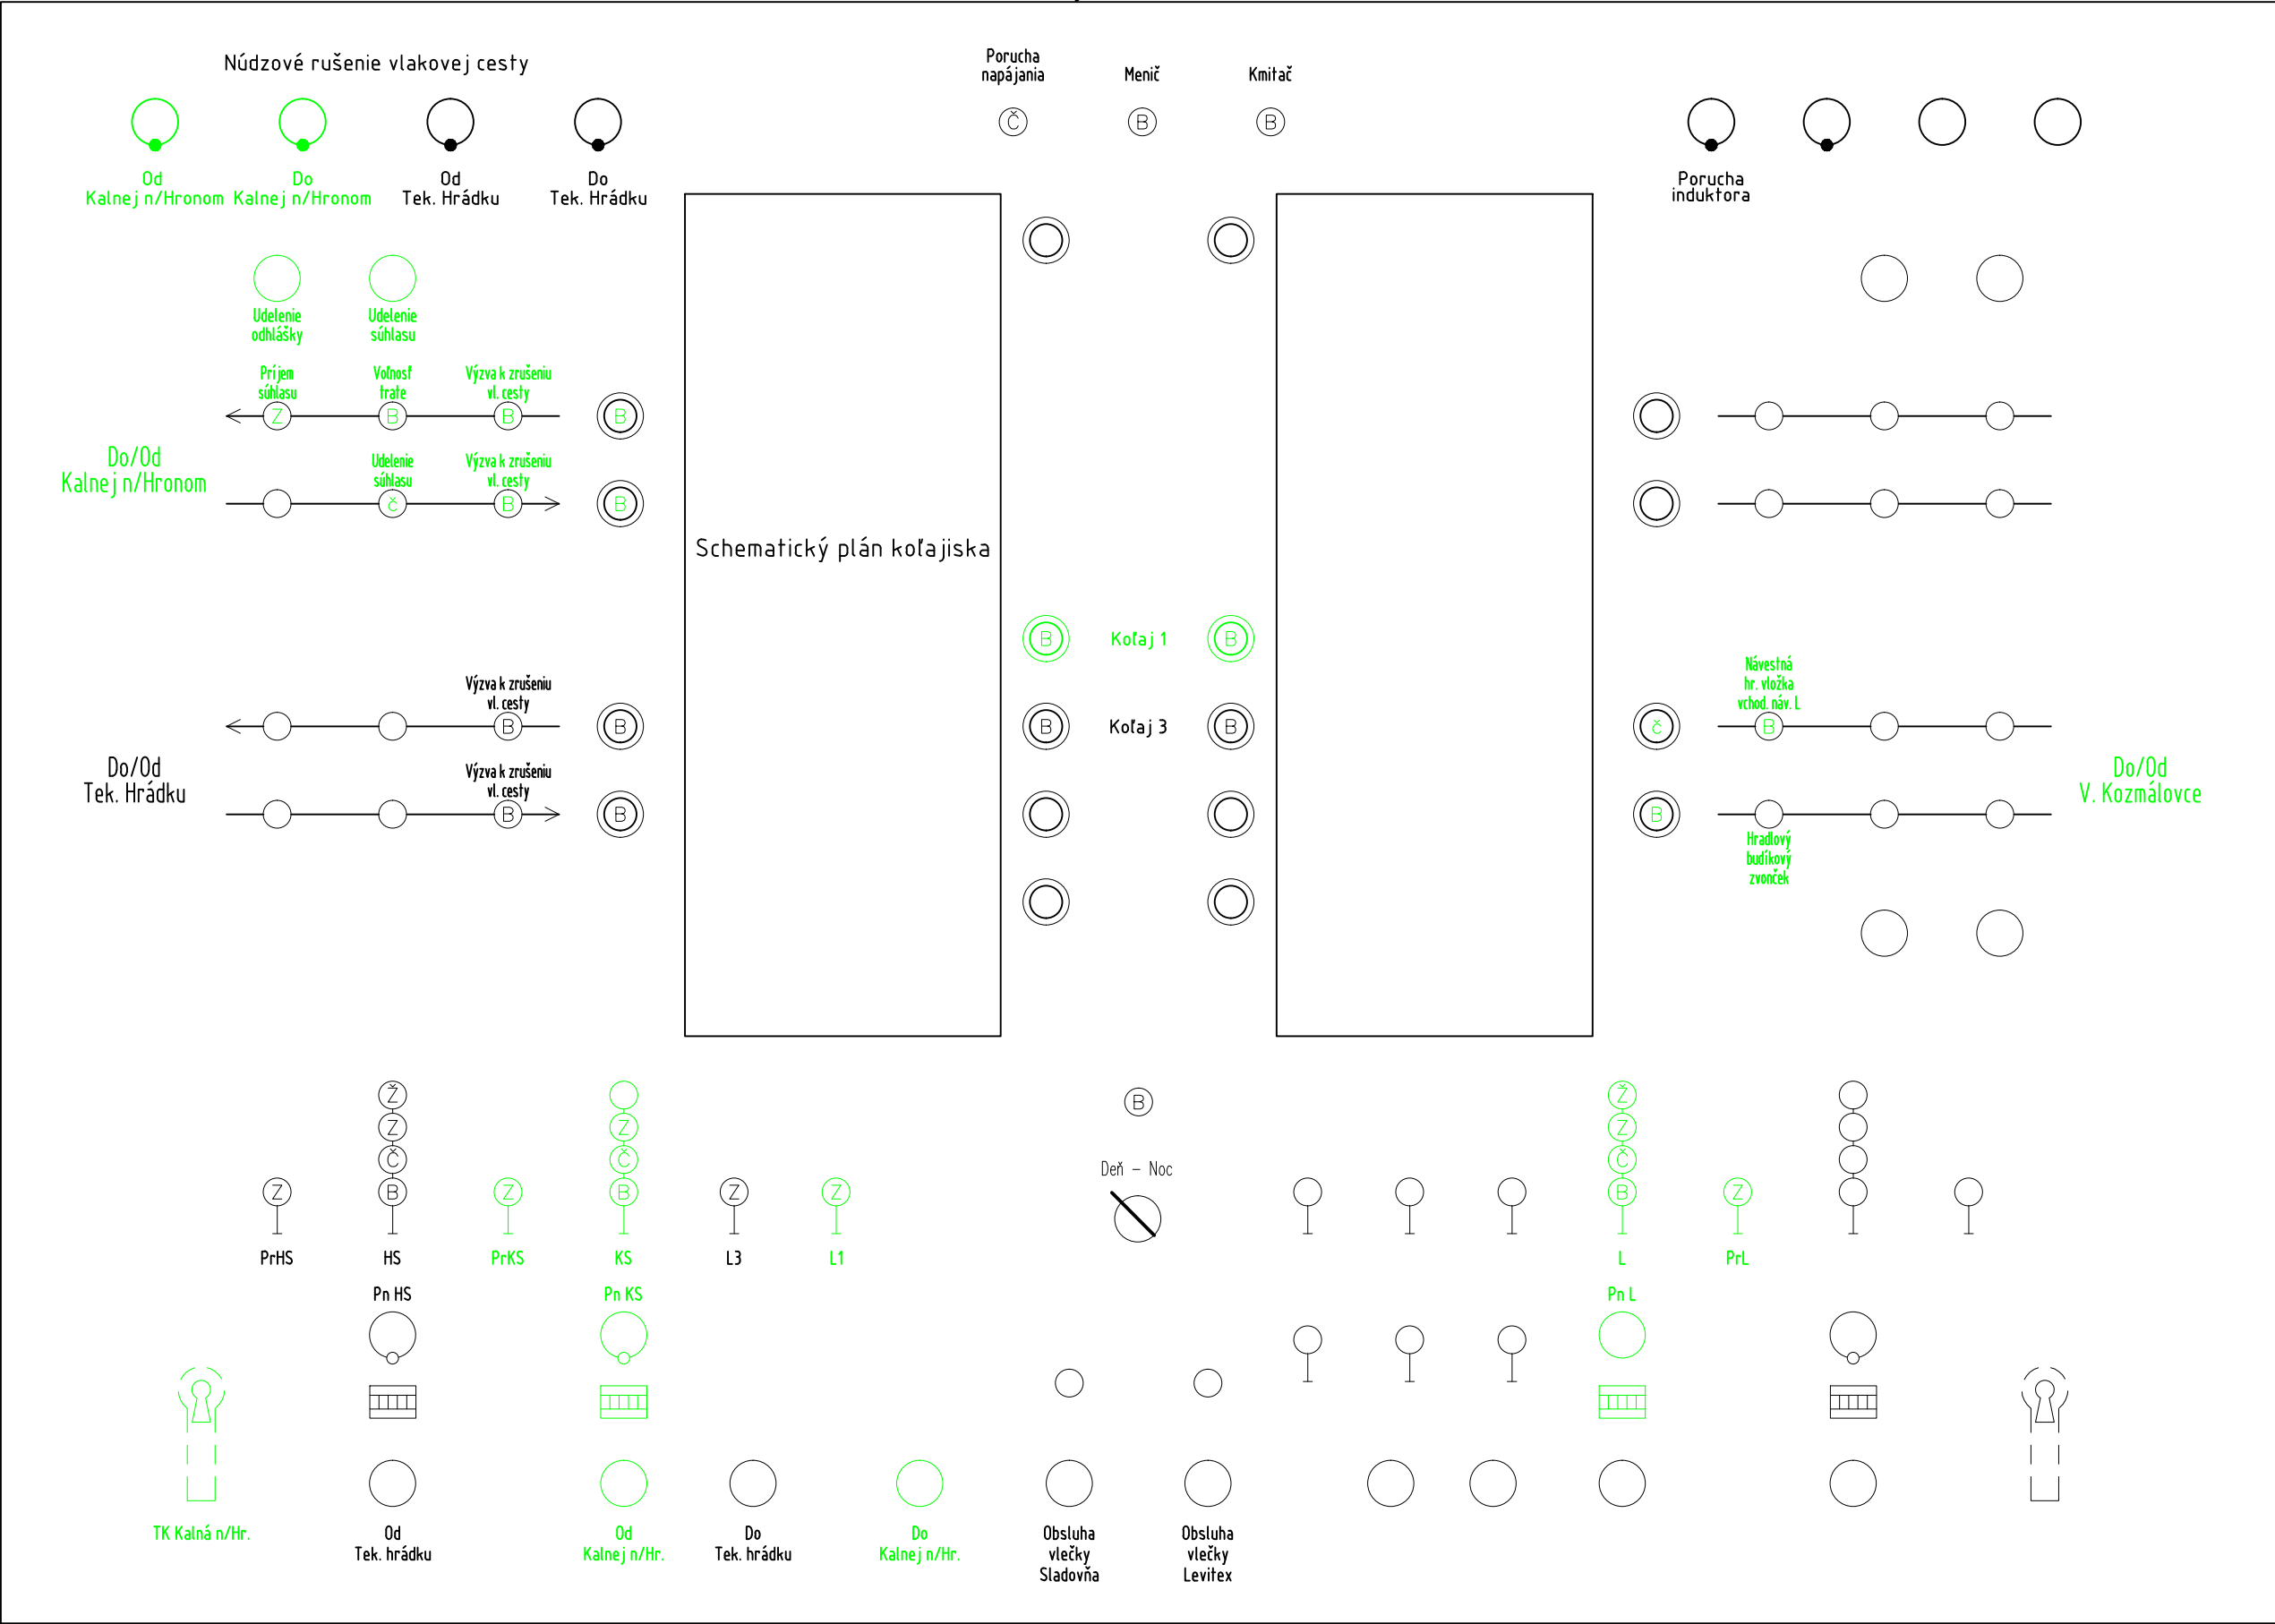



Zodpovedný projektant stavby:	Ing. Jozef Valo		 Trnavská cesta 27, 831 04 BRATISLAVA	
Zodpovedný projektant objektu:	Ing. Ivan Komínek			
Navrhol - vypracoval:	Ing. Ivan Komínek			
Kontroloval:	Ing. Marek Fischer			
Kraj:	Nitriansky	Okres:	Levice	Generálny riaditeľ: Ing. Slavomír PODMANICKÝ
Investor - stavebník:	Železnice Slovenskej republiky, Bratislava Klemensova 8 813 61 Bratislava		Stupeň - účel:	DSPRS
Stavba: ŽST Levice, OV + SZZ Projektová dokumentácia Objekt (súbor): PS 01.2 Zabezpečenie stavebných postupov	Názov prílohy: ŽST Levice, úpravy zariadenia pre SP2.1A		Zákazkové číslo:	1708
			Archívne číslo:	
			Dátum:	12/2017
			Počet A4:	9xA4
			Mierka:	
Časť:	G.1	Súprava:		
Príloha:	11			




Koľajová doska St.2

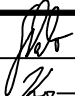




Koľajová doska DK



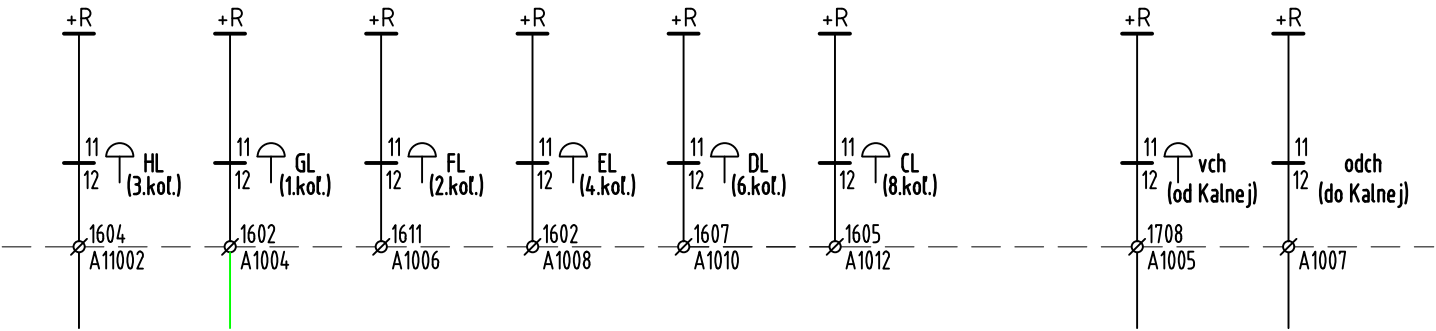

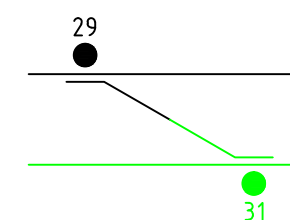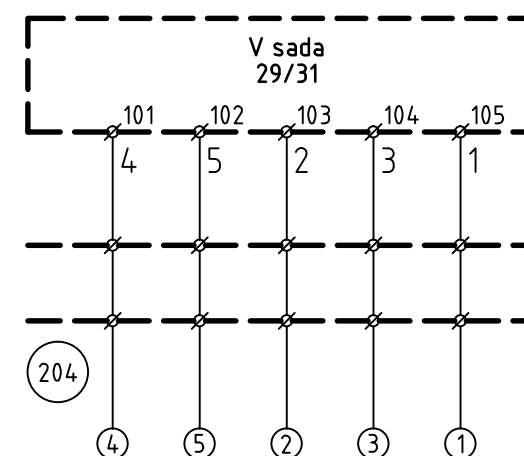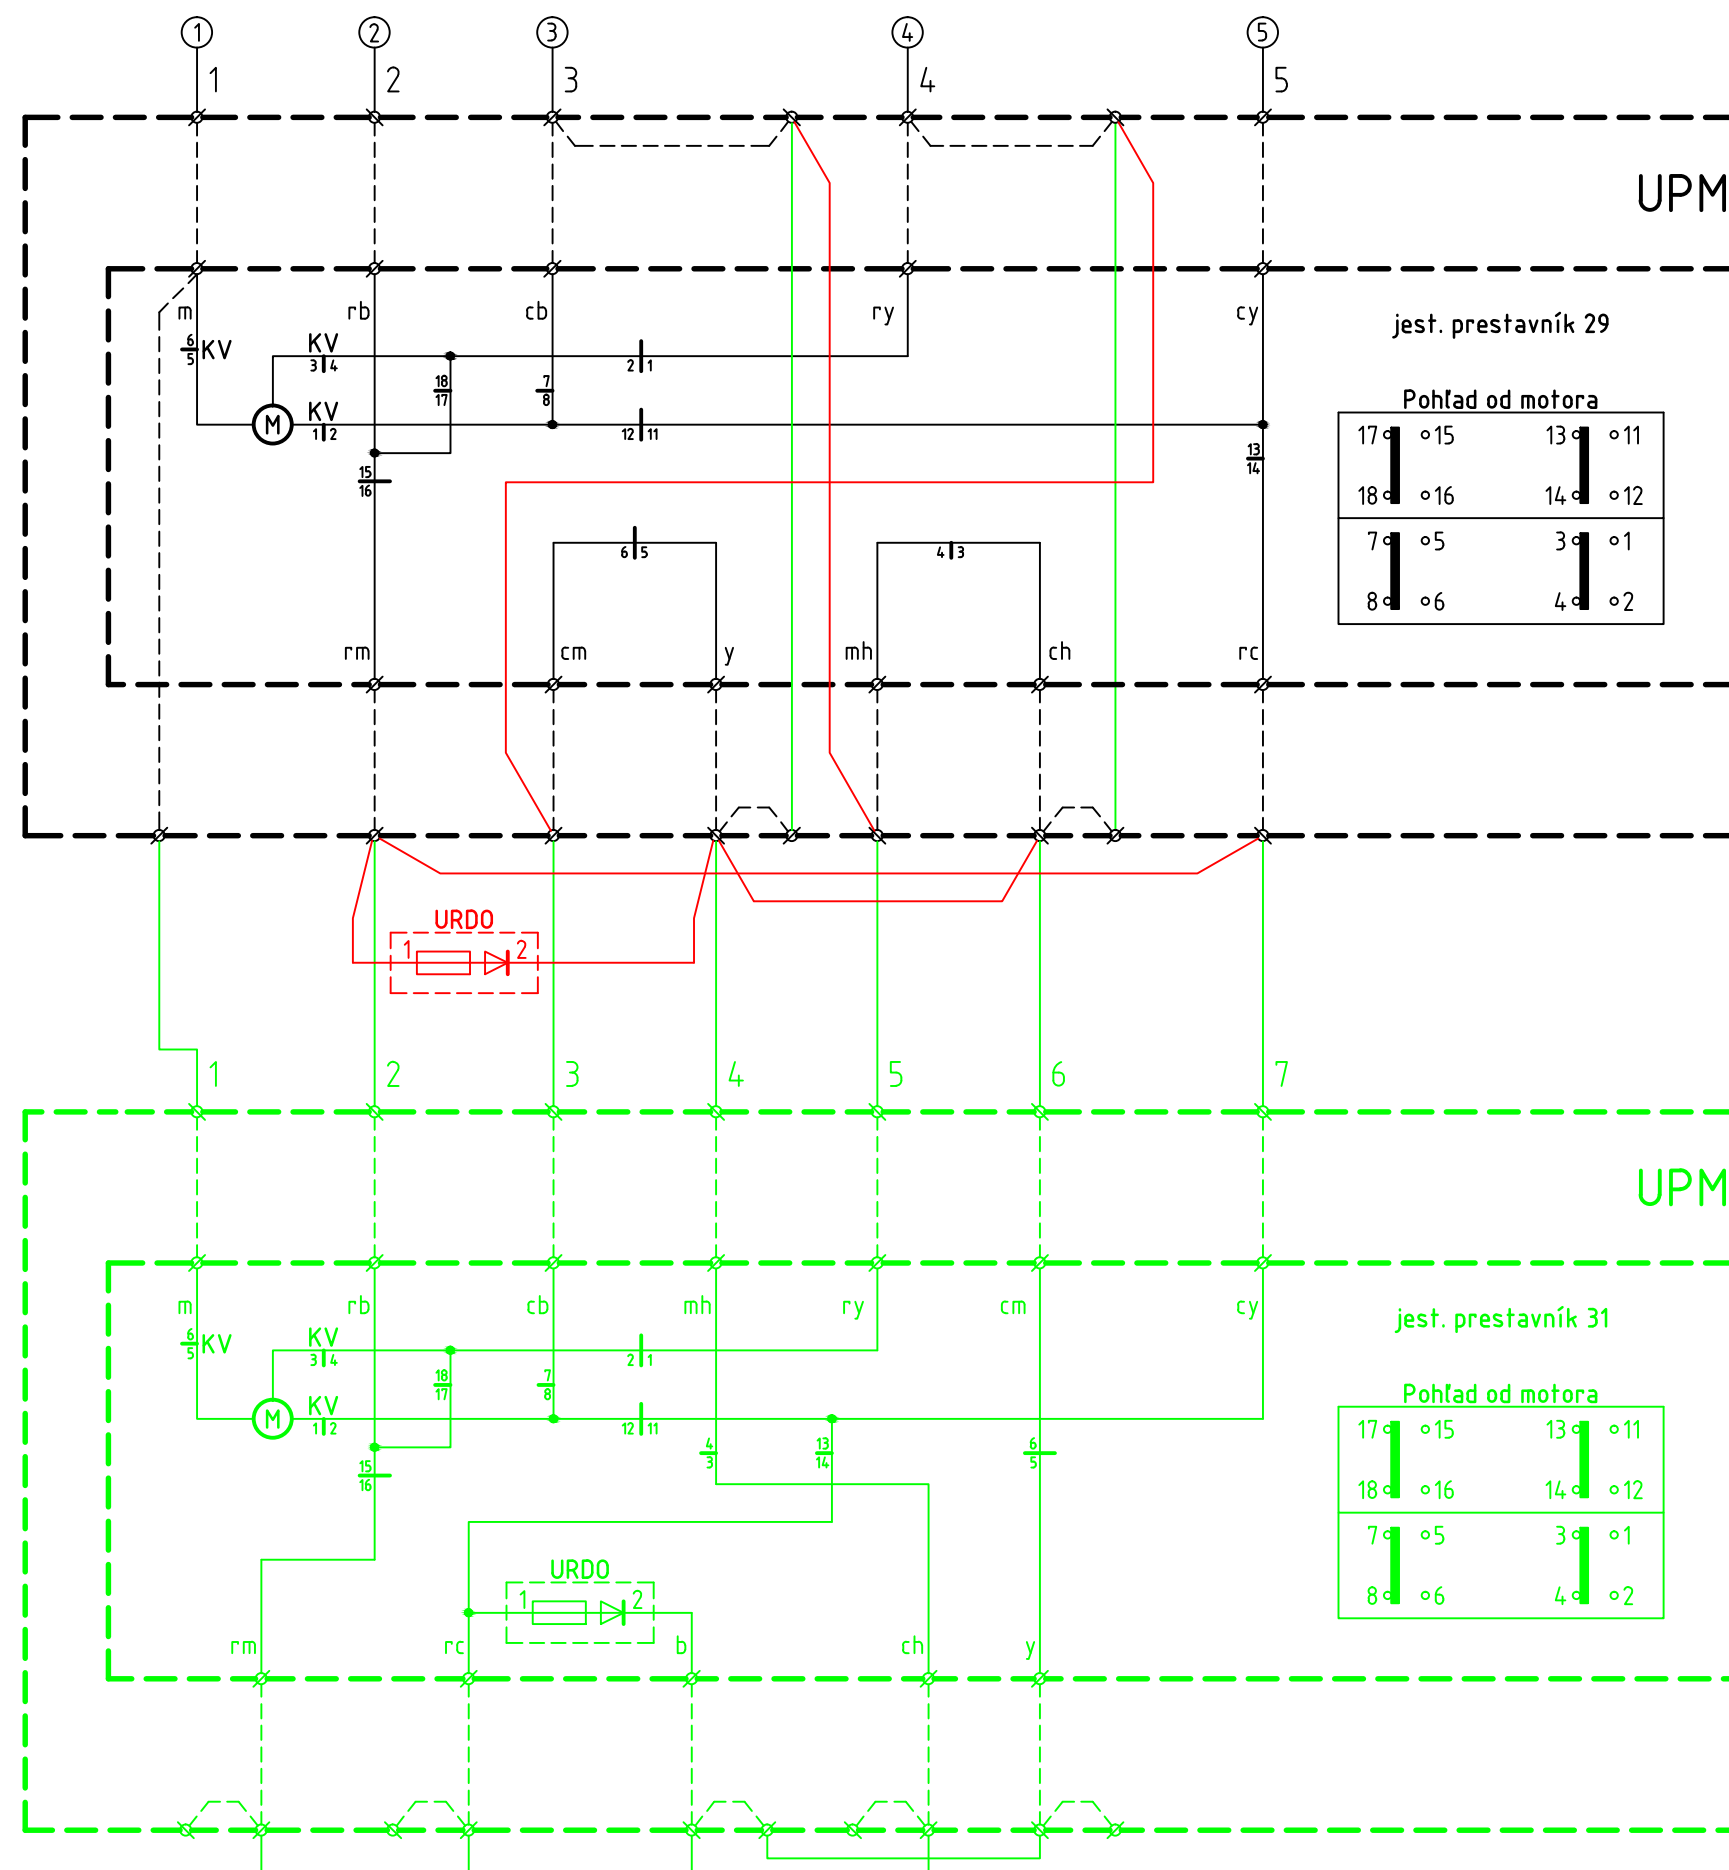

⌘ - ⌘ - ⌘ - vnútorné prepoje

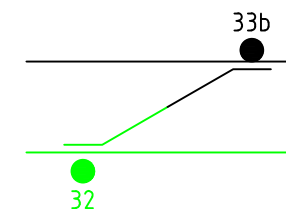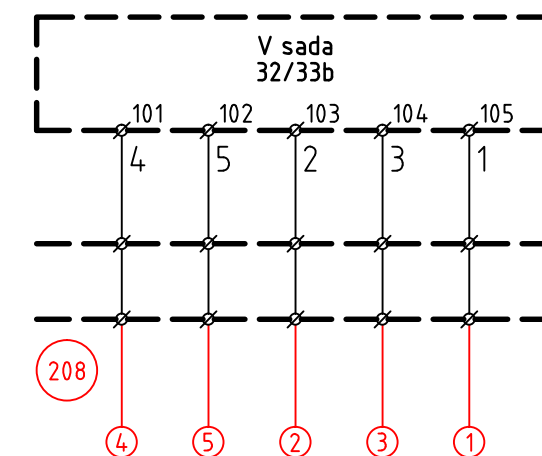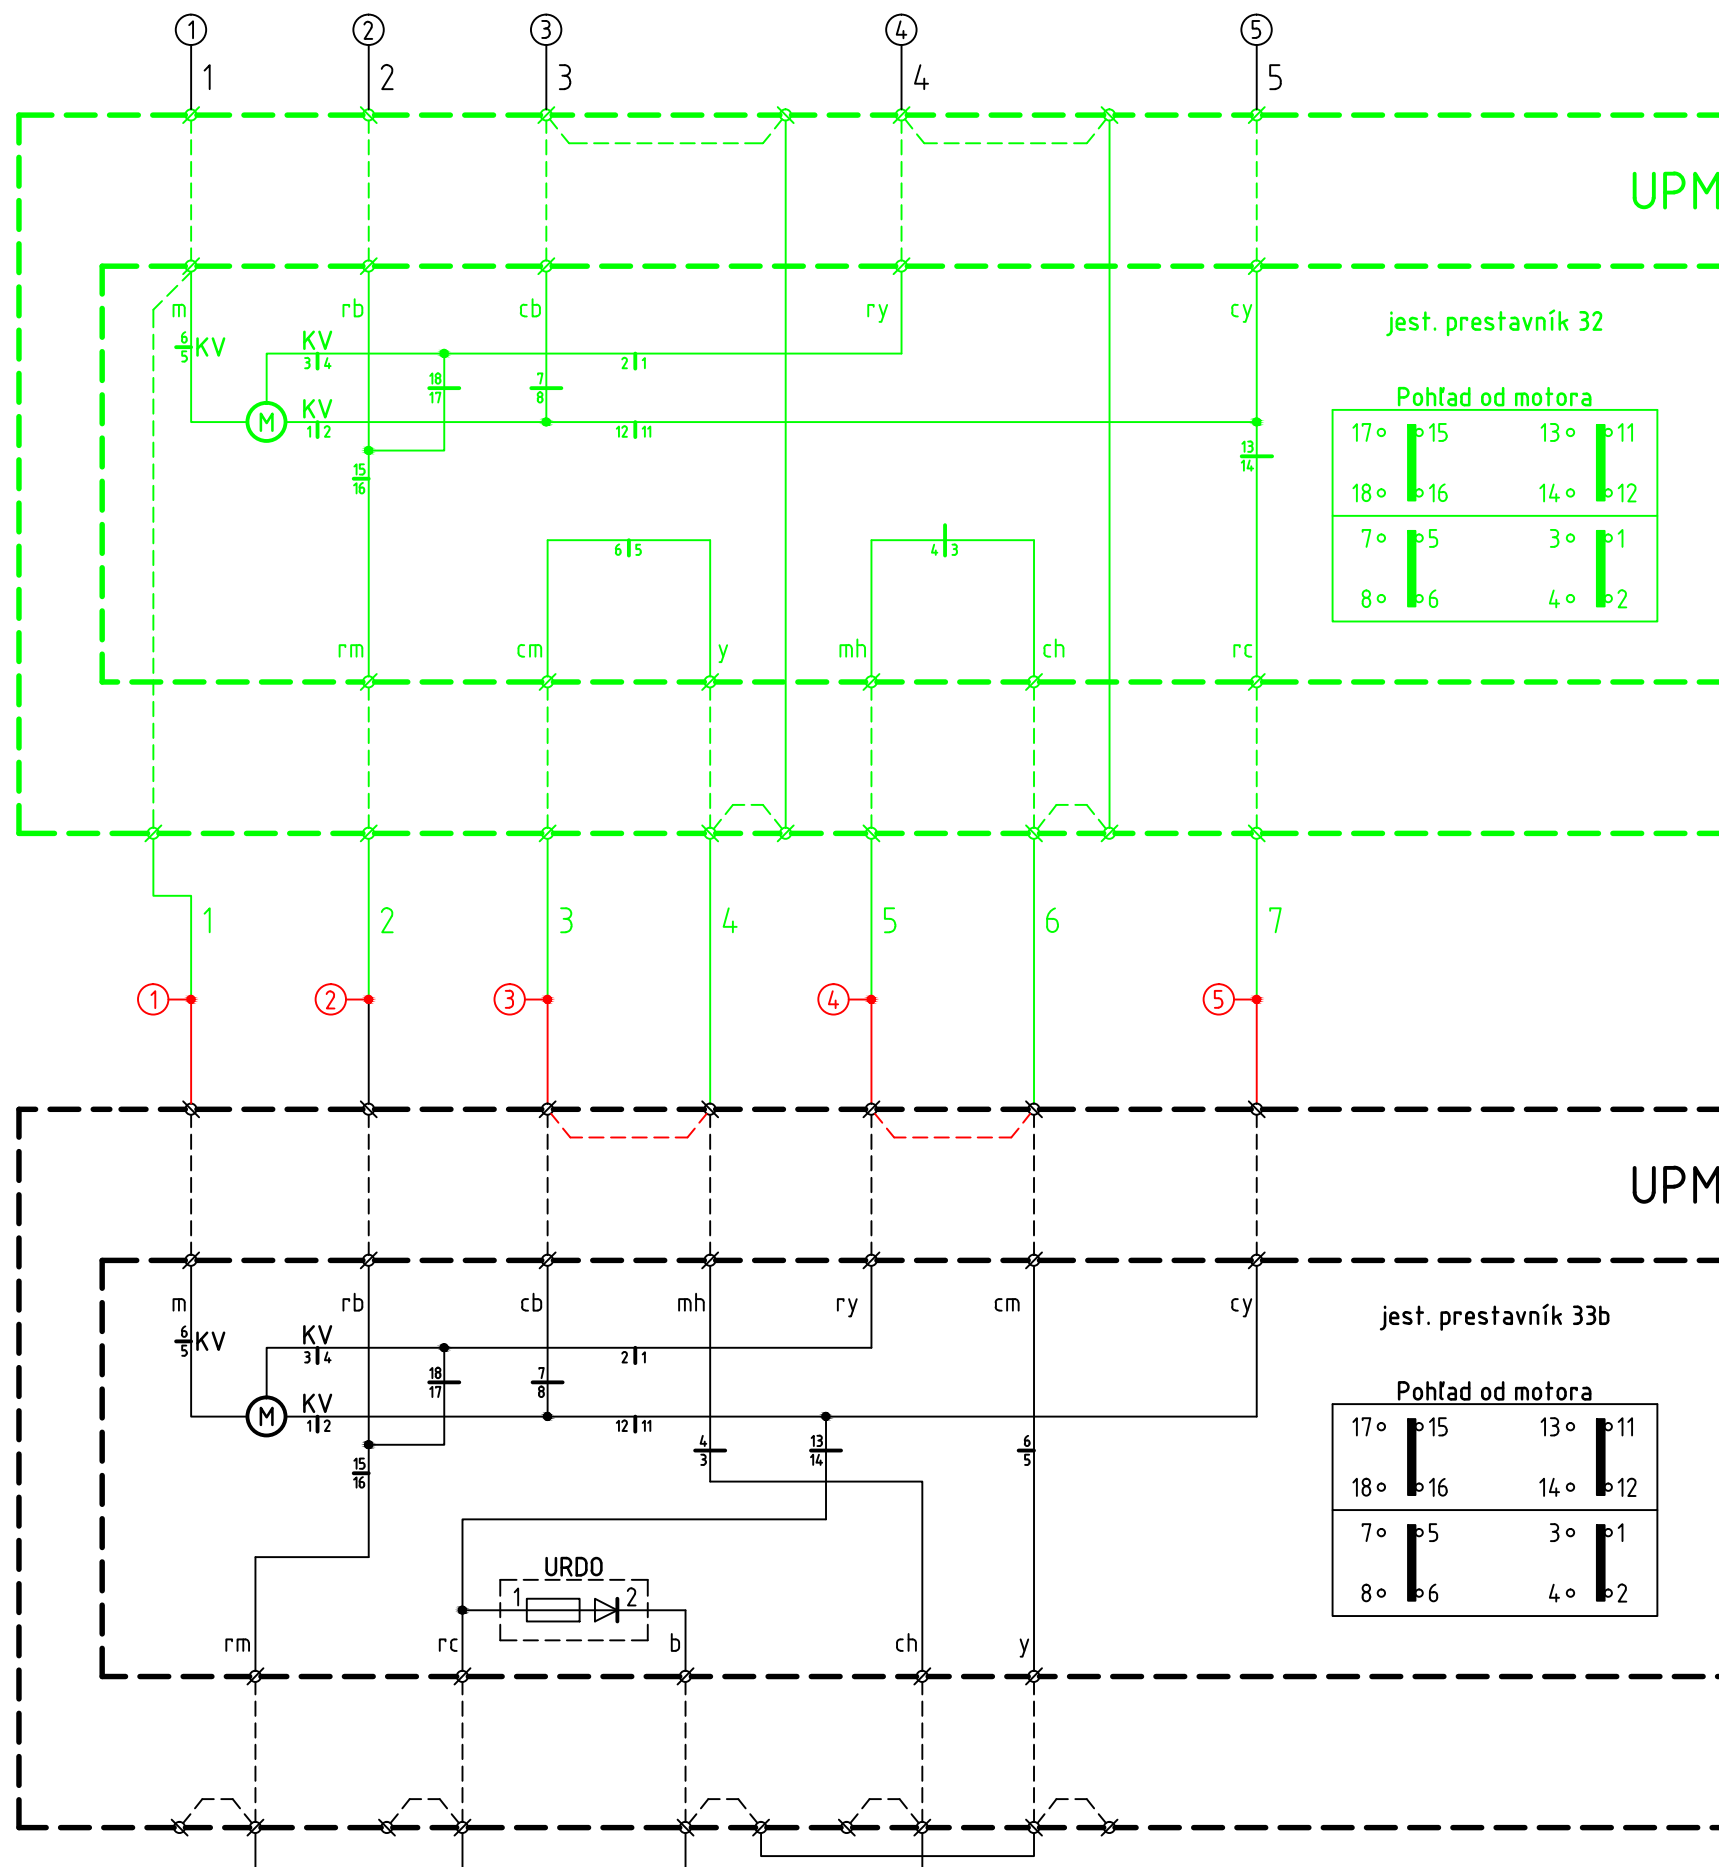

Ø--Ø--Ø - vnútorné prepoje UKMP, UPMP

