



5S-jestv. stav

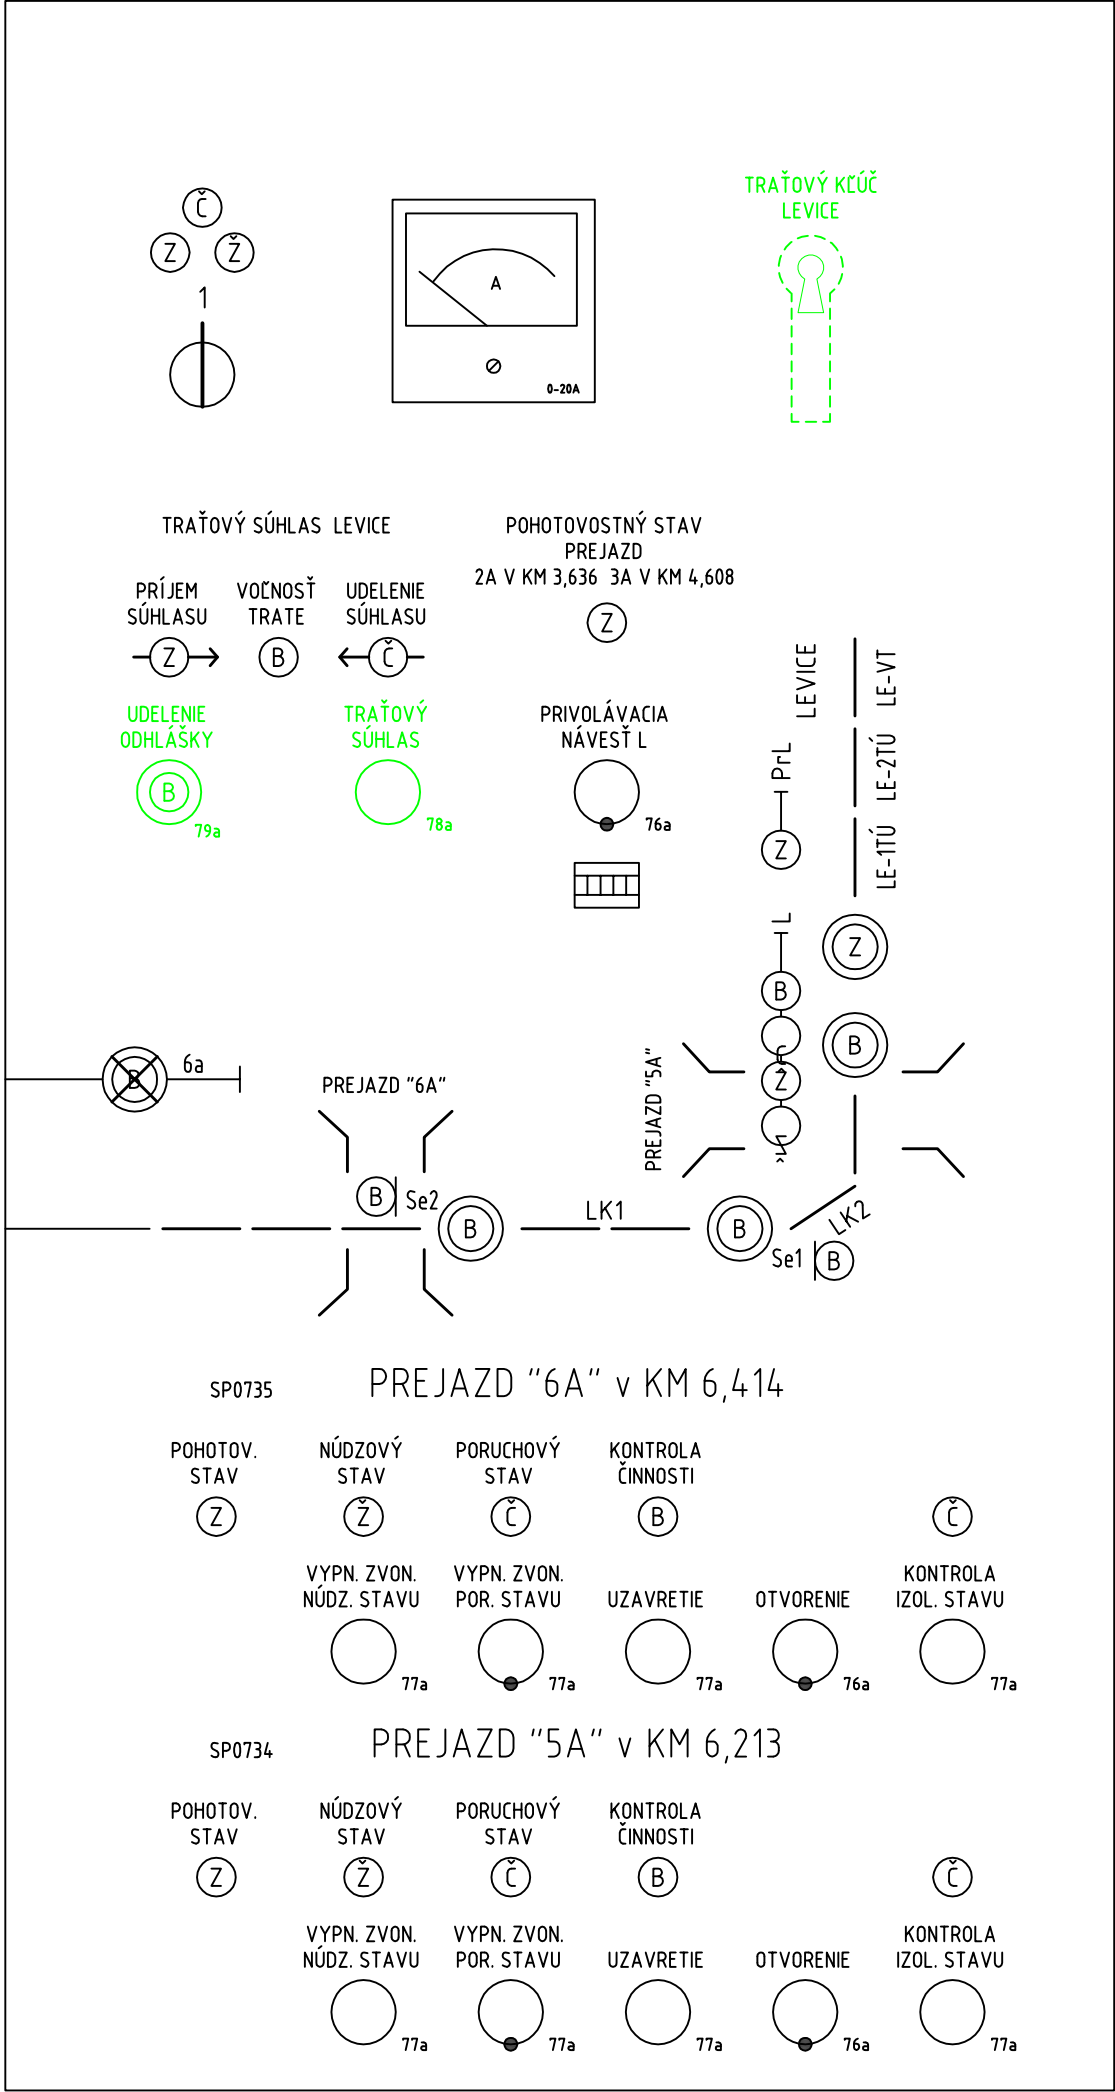

5S-nový stav

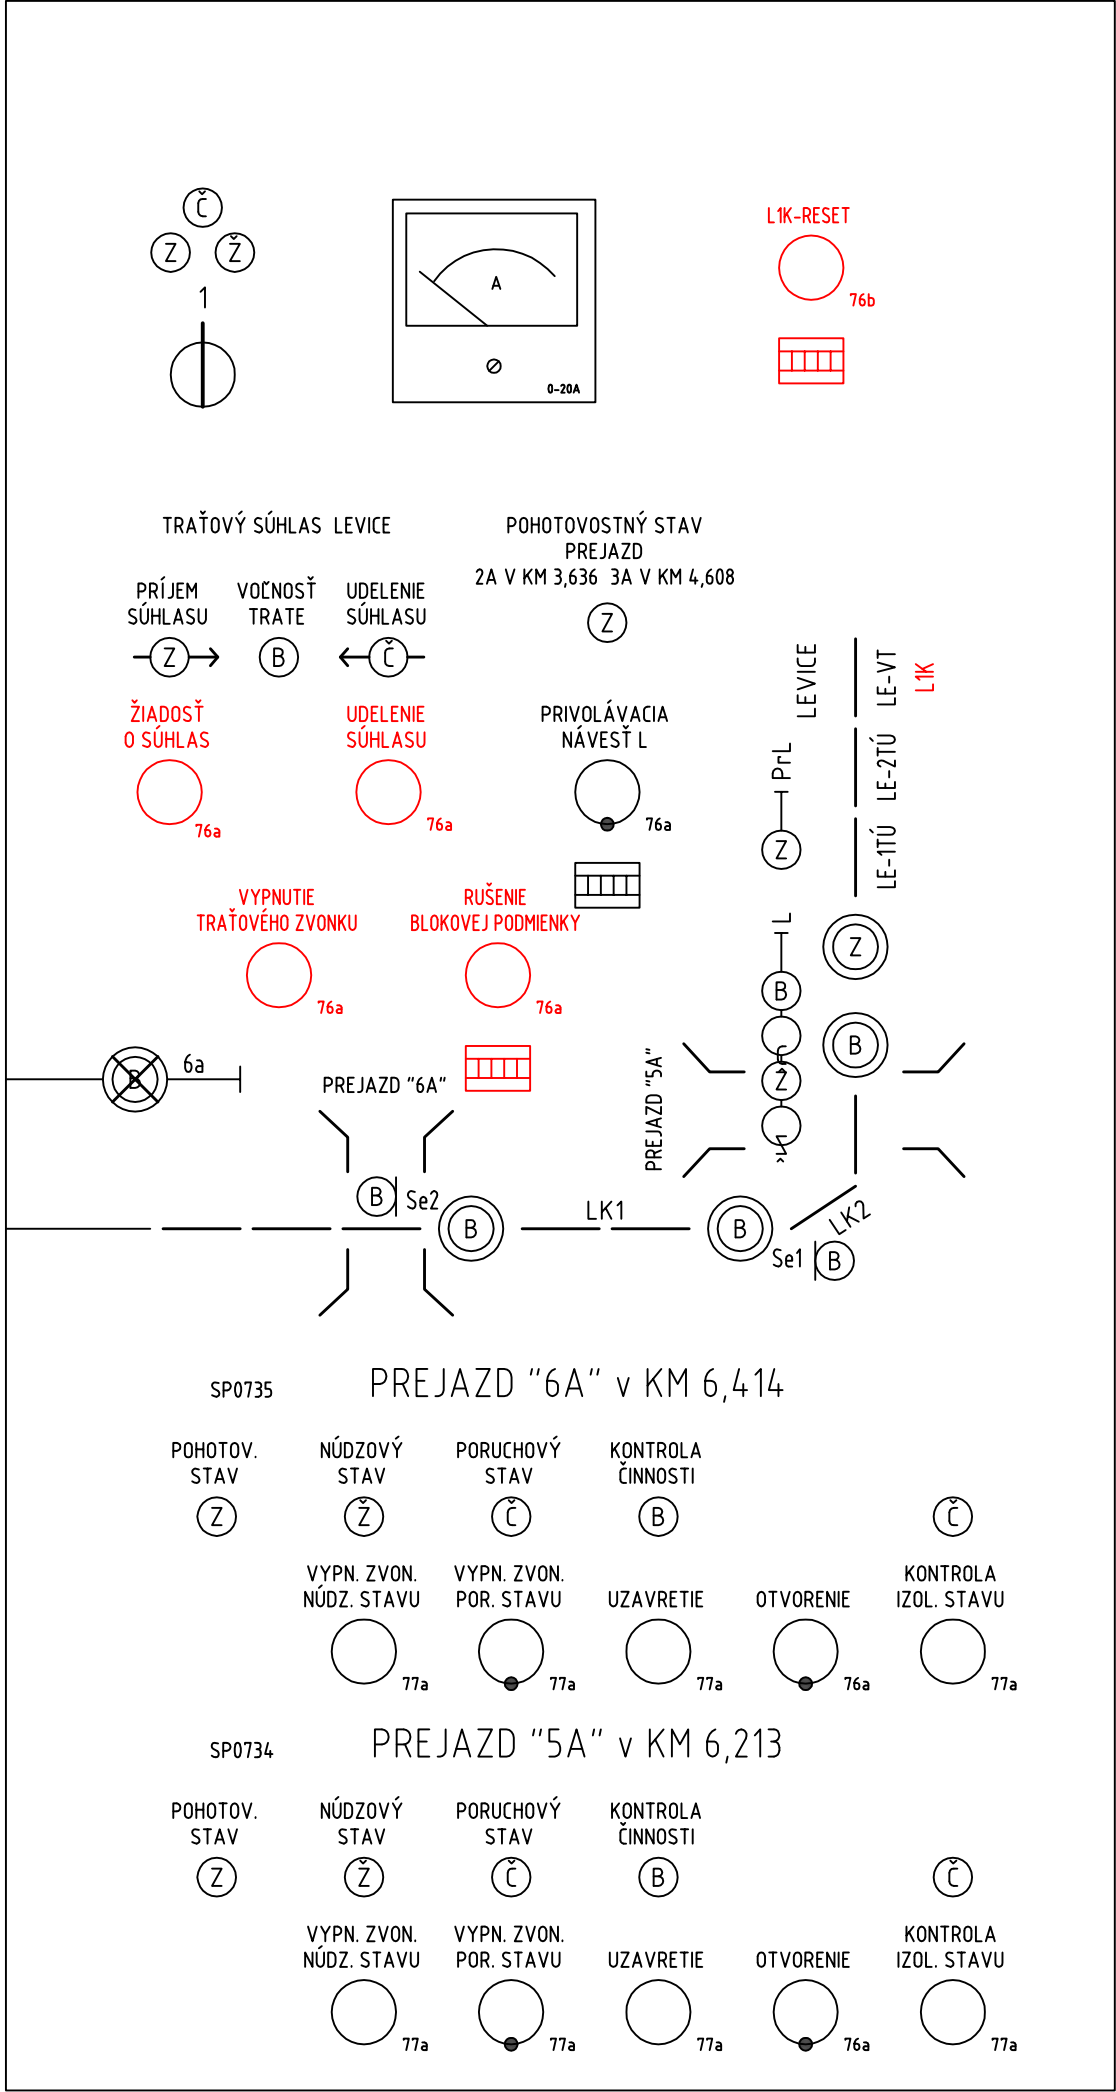

Legenda:

- demontáž
- montáž

Zodpovedný projektant stavby:	Ing. Jozef Valo		<b>REMING</b> CONSULT A.S.
Zodpovedný projektant objektu:	Ing. Jozef Valo		
Navrhol - vypracoval:	Ing. Marek Fischer		
Kontroloval:	Ing. Ivan Komínek		
Kraj:	Nitriansky	Okres:	Levice
Investor - stavebník: Železnice Slovenskej republiky, Bratislava Klemensova 8 813 61 Bratislava			Trnavská cesta 27, 831 04 BRATISLAVA
Stavba: <b>ŽST Levice, OV + SZZ</b> <b>Projektová dokumentácia</b> Objekt (súbor): <b>PS 02 Levice - Kalná nad Hronom, TZZ</b> Názov prílohy: Ovládací stôl v DK ŽST Kalná n/Hronom - úprava			Generálny riaditeľ: Ing. Slavomír PODMANICKÝ
			Štupeň - účel: DSPRS
			Zákazkové číslo: 1708
			Archívne číslo:
			Dátum: 12/2017
			Počet A4: 3x A4
			Mierka:
			Časť: <b>G.2</b>
			Príloha: <b>5</b>
			Súprava: