
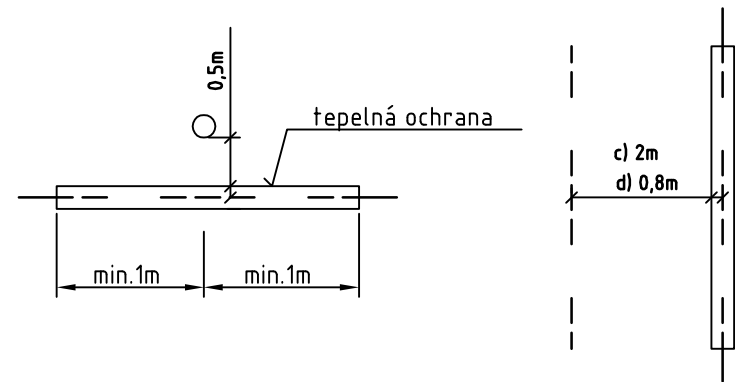
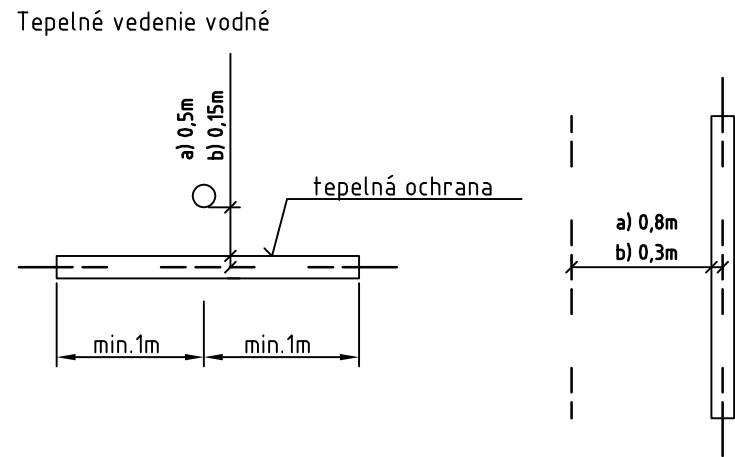
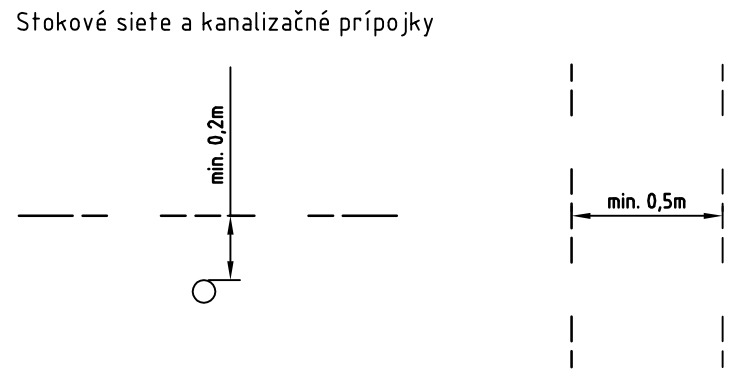


Kríženie a súbeh káblov zab. zar. s vodovodom a kanalizáciou
(STN 73 6005)

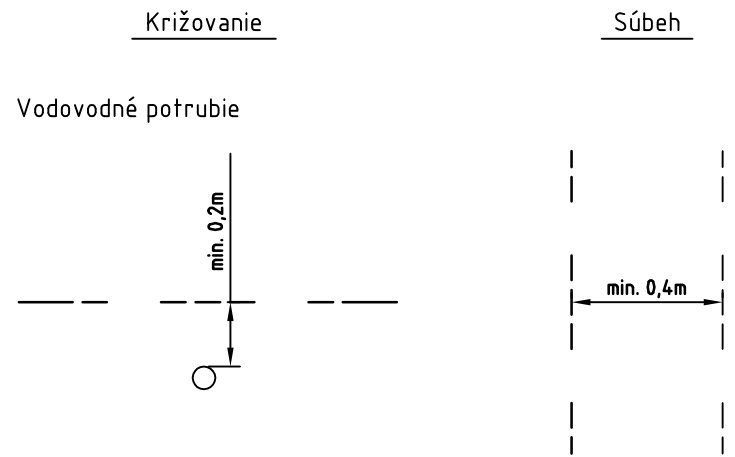




Legenda:

- a) bez tepelnej ochrany
b) s tepelnou ochranou

Legenda:


- c) mimo zastavané územie
d) krátky súbeh do 200m
pri dodržaní dovolenej teploty káblov

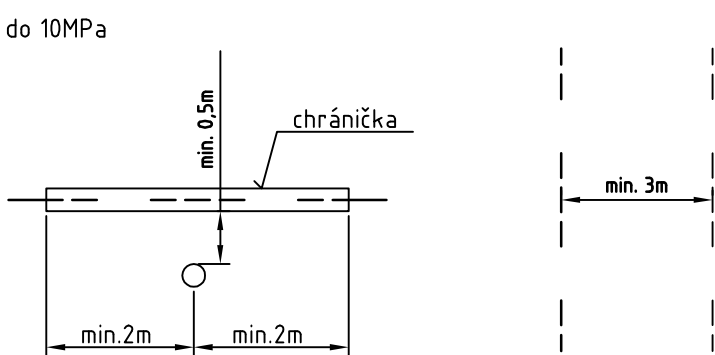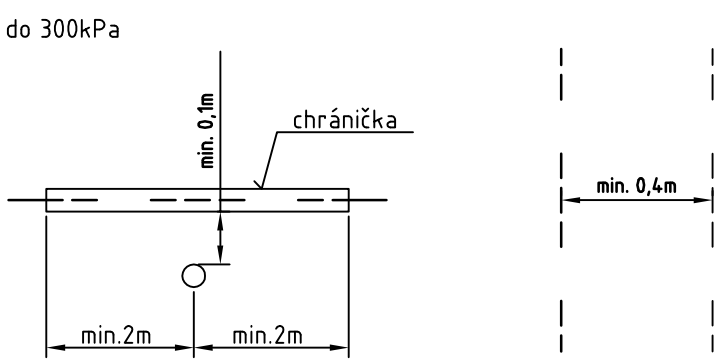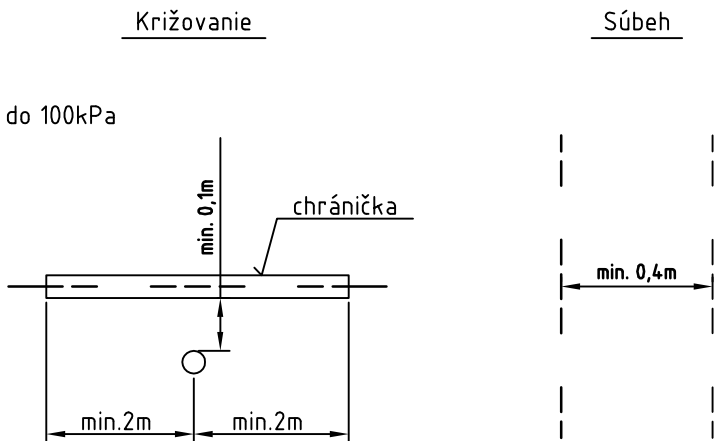


Kríženie a súbeh káblov zab. zar. s plynovodom
(STN 73 6005)



Poznámka: kábel v chráničke zaliaty asfaltom

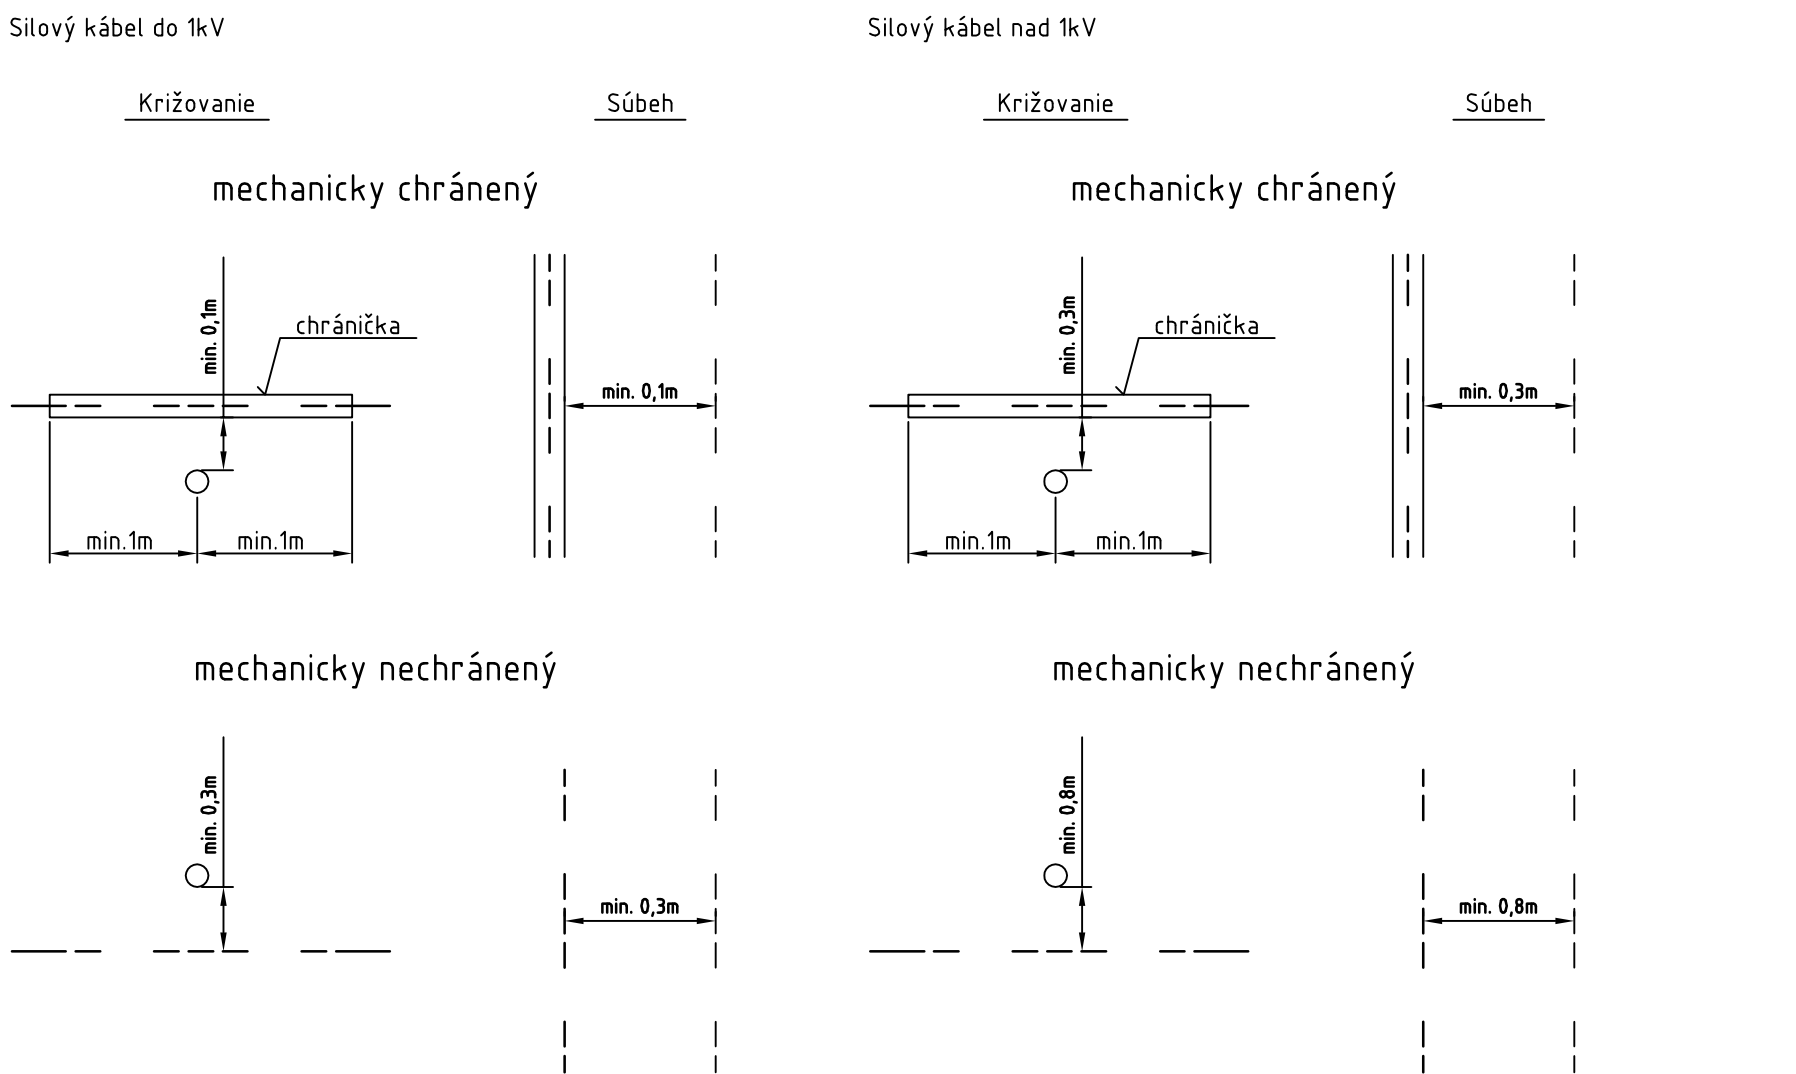Kríženie a súbeh káblov zab. zar. a silového kábla
(STN 73 6005)



| | | | | | | |
|--------------------------------|--|---|---|---|----------|---|
| Zodpovedný projektant stavby: | Ing. Jozef Valo |  |  | Trnavská cesta 27, 831 04 BRATISLAVA | | |
| Zodpovedný projektant objektu: | Ing. Jozef Valo | | | | | |
| Navrhol – vypracoval: | Ing. Marek Fischer | | | | |  |
| Kontroloval: | Ing. Ivan Komínek | | | | | |
| Kraj: | Nitriansky | Okres: | Levice | Generálny riaditeľ: Ing. Slavomír PODMANICKÝ | | |
| Investor – stavebník: | Železnice Slovenskej republiky, Bratislava Klemensova 8 813 61 Bratislava | | | Stupeň – účel: | DSPRS | |
| Stavba: | <div>ŽST Levice, OV + SZZ</div> <div>Projektová dokumentácia</div> <div>PS 02 Levice - Kalná nad Hronom, TZZ</div> | | | Základové číslo: | 1708 | |
| | | | | Archívne číslo: | | |
| | | | | Dátum: | 12/2017 | |
| | | | | Počet A4: | 3x A4 | |
| | | | | Mierka: | | |
| | | | | Časť: | Súprava: | |
| G.2 | | | | | | |
| Príloha: | 9 | | | | | |
| Názov prílohy: | Križovanie a súbeh sietí | | | | | |