


- OBSAH:
- 4.1 Dispozičná schéma priecestia v km 0,489
 - 4.2 Dispozičná schéma priecestia v km 8,405

Zodpovedný projektant stavby:	Ing. Jozef Valo																
Zodpovedný projektant objektu:	Ing. Jozef Valo																
Navrhol – vypracoval:	Ing. Andrej Izakovič																
Kontroloval:	Ing. Ivan Komínek																
Kraj:	Nitriansky	Okres: Levice															
Investor – stavebník:	Železnice Slovenskej republiky, Bratislava Klemensova 8 813 61 Bratislava																
Stavba:	ŽST Levice, OV + SZZ Projektová dokumentácia																
Objekt (súbor):	PS 03 PZZ v km 0,490; km 8,405																
Názov prílohy:	Dispozičné schémy priecestí																
<div>REMING CONSULT A.S.</div> <div>Trnavská cesta 27, 831 04 BRATISLAVA</div> <div>Generálny riaditeľ: Ing. Slavomír PODMANICKÝ</div> <table><tr><td>Stupeň – účel:</td><td>DSPRS</td></tr><tr><td>Zákazkové číslo:</td><td>1708</td></tr><tr><td>Archívne číslo:</td><td></td></tr><tr><td>Dátum:</td><td>05/2018</td></tr><tr><td>Počet A4:</td><td>2x A4</td></tr><tr><td>Mierka:</td><td></td></tr><tr><td>Časť: G.3</td><td rowspan="2">Súprava:</td></tr><tr><td>Príloha: 4</td></tr></table>			Stupeň – účel:	DSPRS	Zákazkové číslo:	1708	Archívne číslo:		Dátum:	05/2018	Počet A4:	2x A4	Mierka:		Časť: G.3	Súprava:	Príloha: 4
Stupeň – účel:	DSPRS																
Zákazkové číslo:	1708																
Archívne číslo:																	
Dátum:	05/2018																
Počet A4:	2x A4																
Mierka:																	
Časť: G.3	Súprava:																
Príloha: 4																	

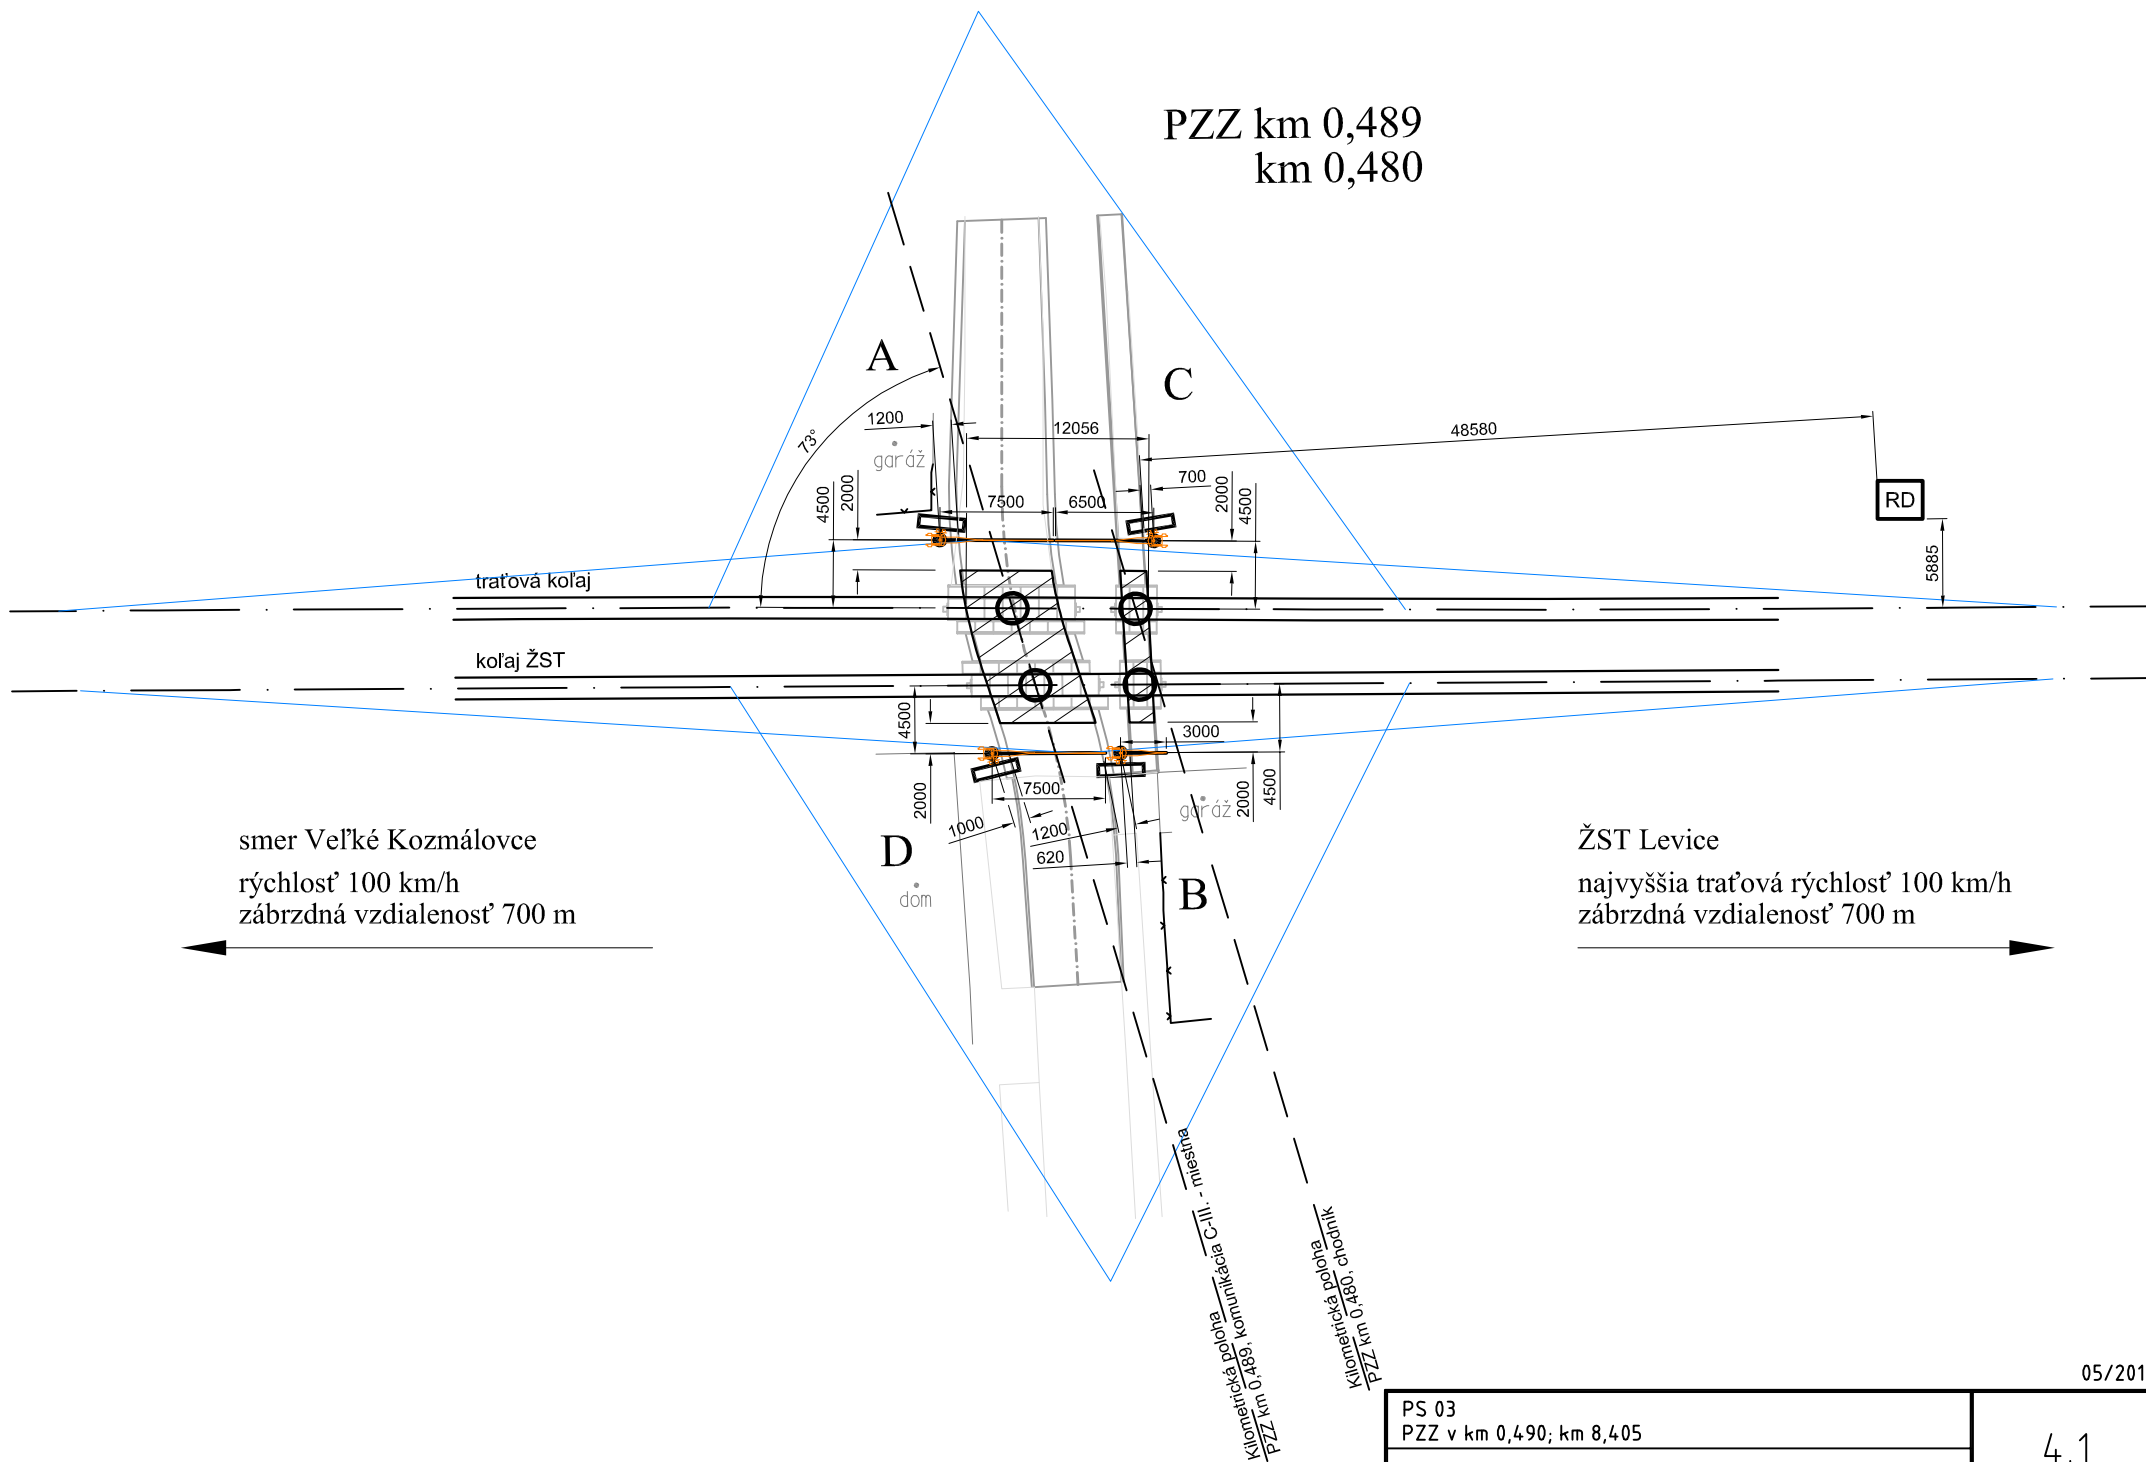


05/2018

PS 03 PZZ v km 0,490; km 8,405	4.1
Dispozičná schéma priecestia v km 0,489	

PZZ km 8,405

ŽST Veľké Kozmálovce
rýchlosť 100 km/h
zábrzdňá vzdialenosť 700 m

smer Levice
najvyššia traťová rýchlosť 100 km/h
zábrzdňá vzdialenosť 700 m

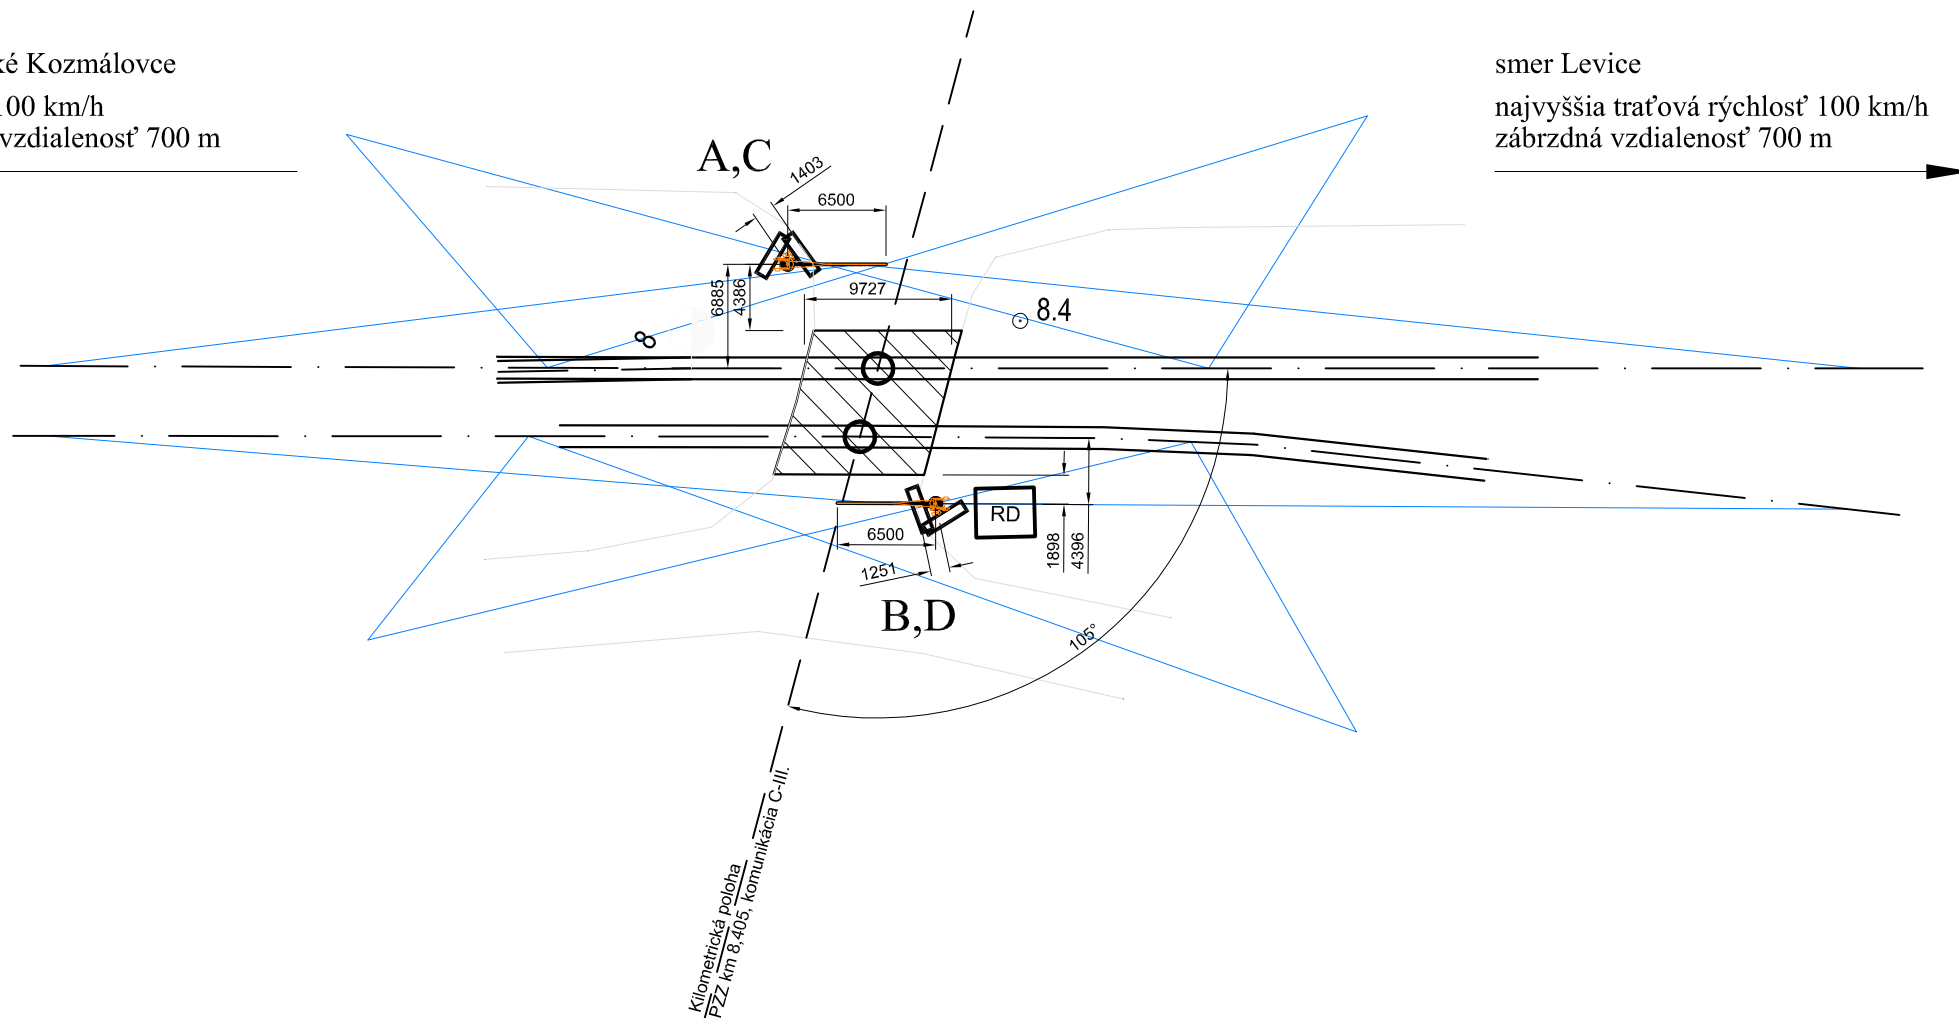

05/2018

PS 03 PZZ v km 0,490; km 8,405	4.2
Dispozičná schéma priecestia v km 8,405	