



ŽST Veľké Kozmálovce

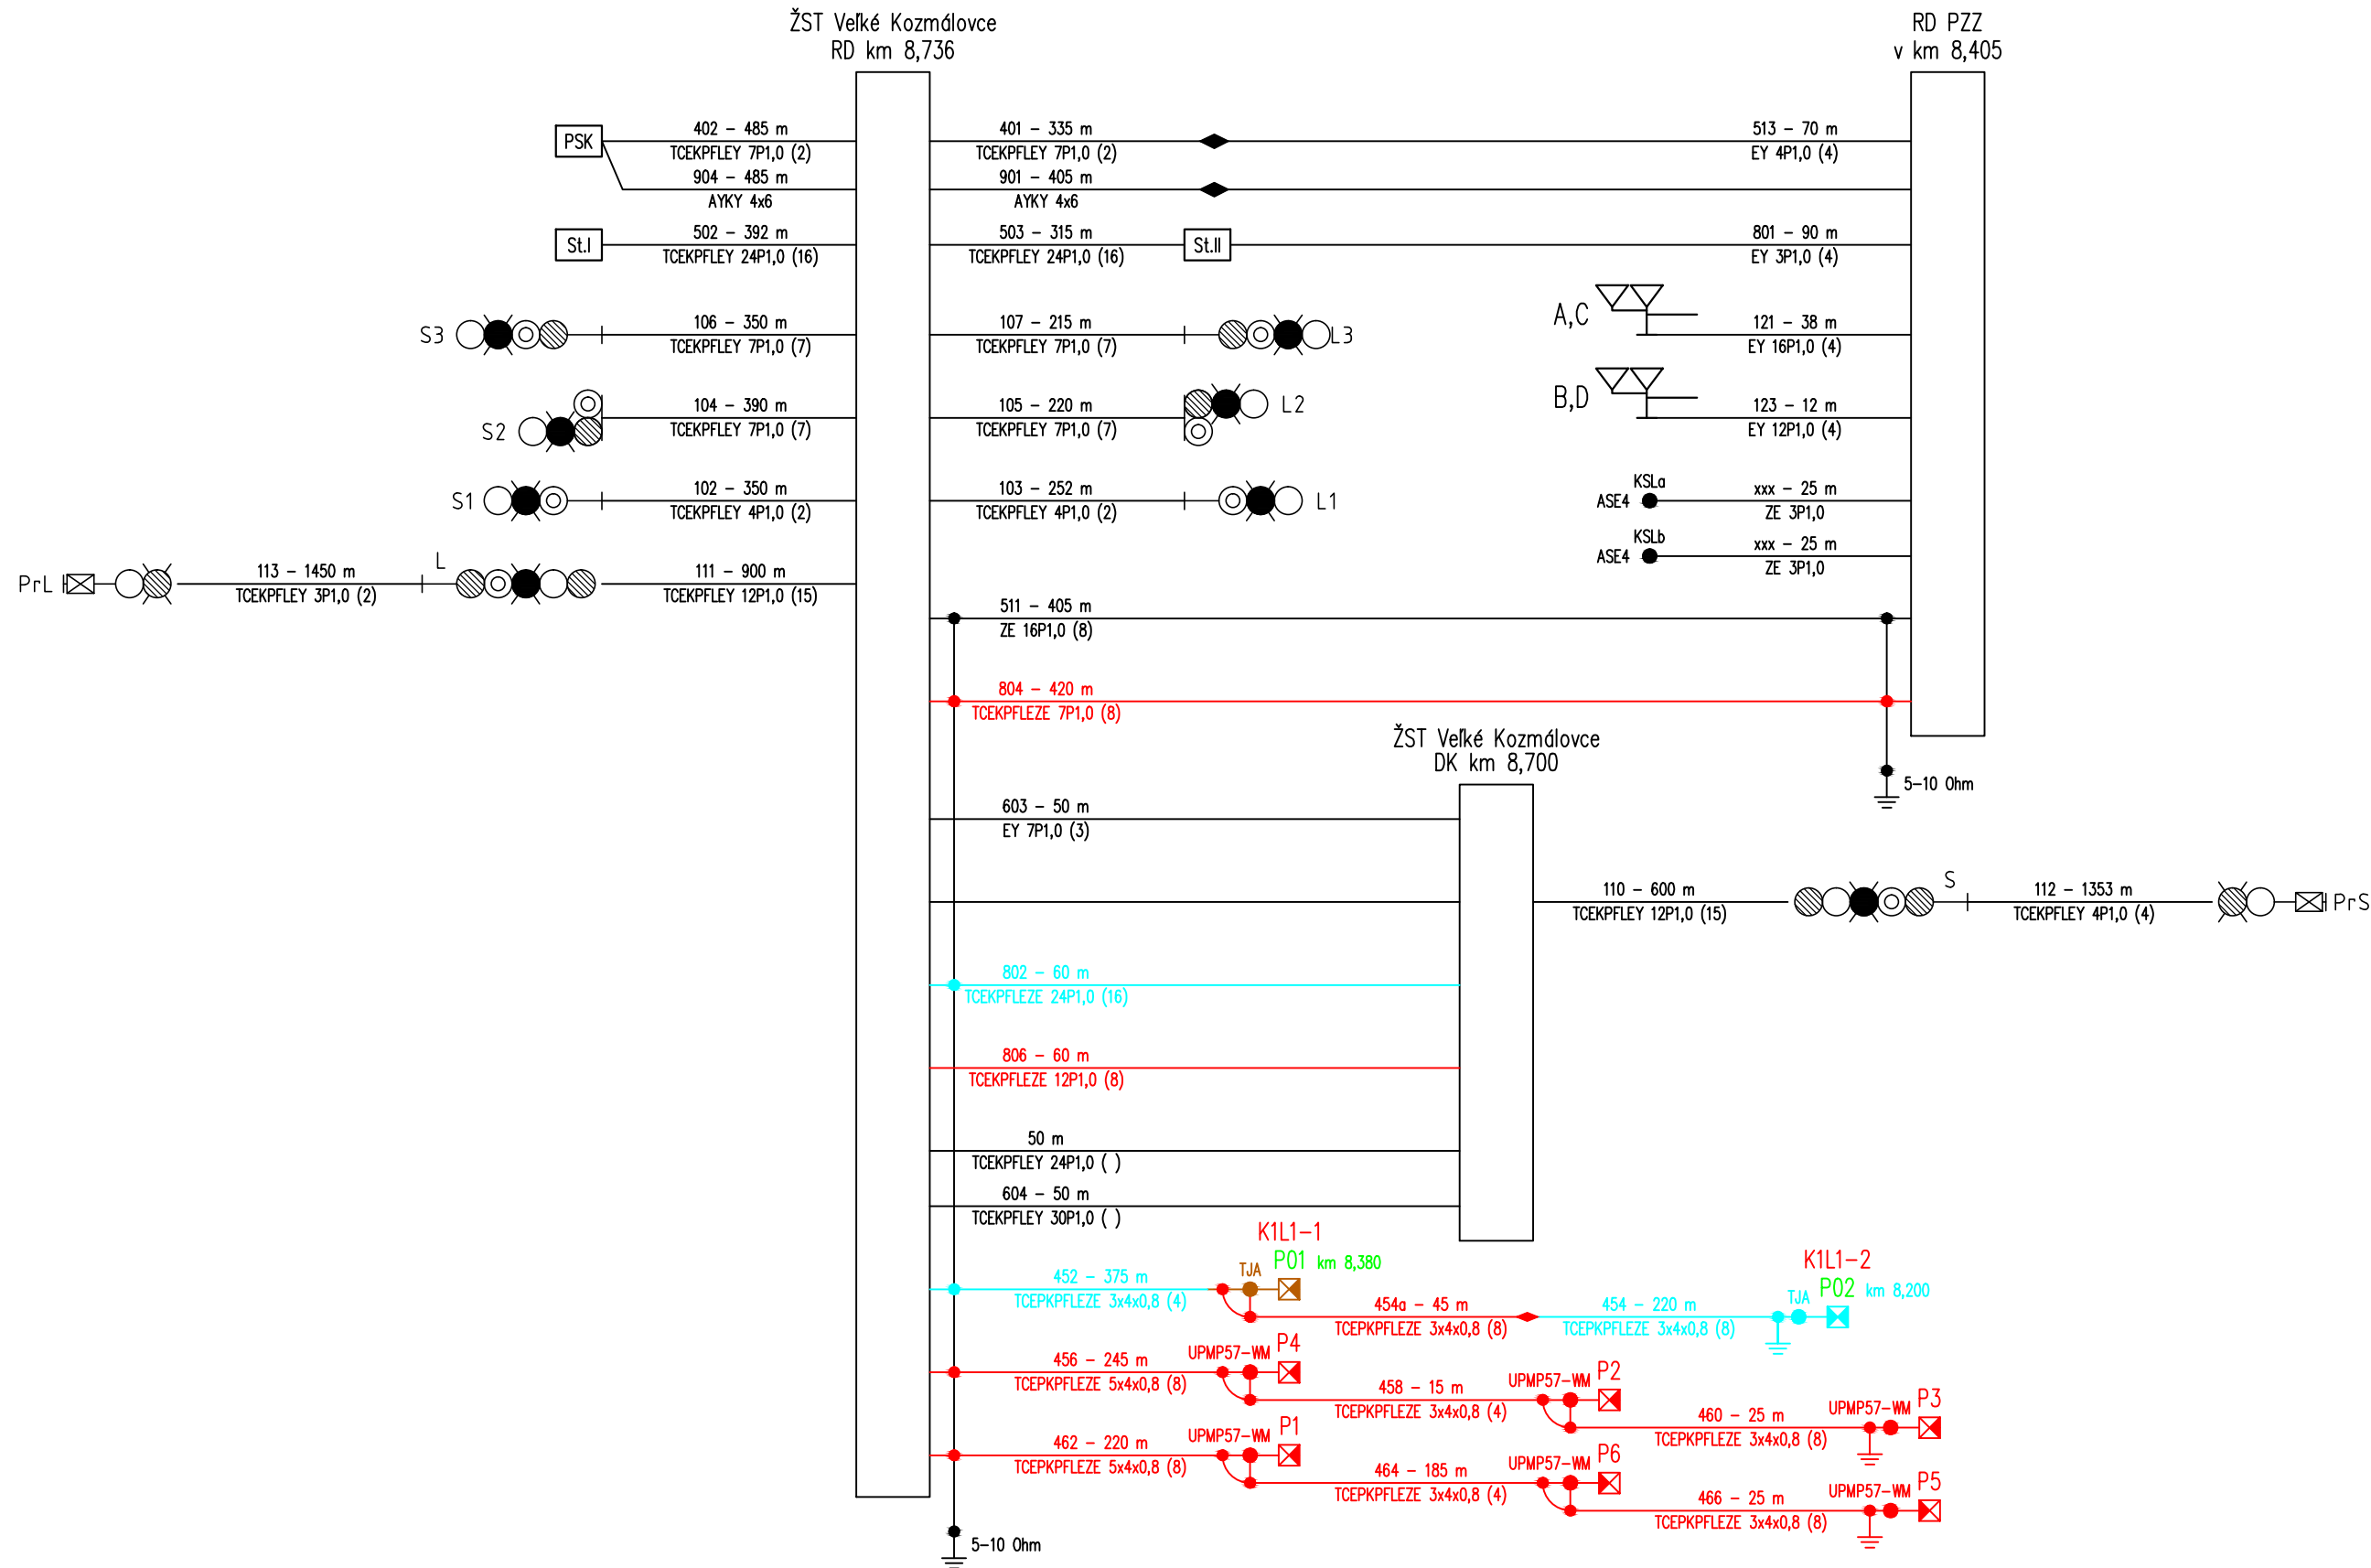

ŽST Levice

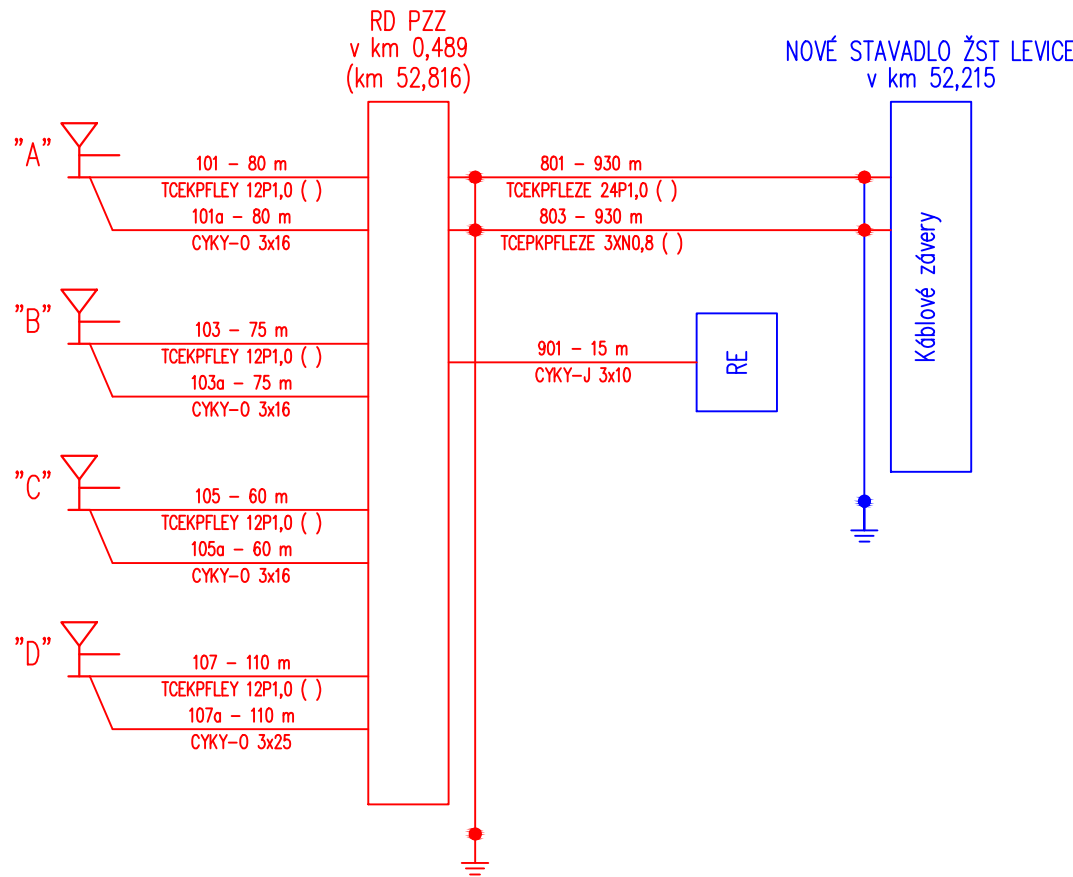

Poznámka:

- nové prvky riešené v rámci tohto PS
- prvky riešené v rámci súvisiacich PS 01.1 a S0 05.1
- rušené prvky
- presunuté prvky zo súvisiacej stavby TZZ Levice - V. Kozmálovce (snímač P0)
- prvky riešené v rámci súvisiacej stavby (TZZ Levice - V. Kozmálovce)

Zodpovedný projektant stavby:	Ing. Jozef Valo	
Zodpovedný projektant objektu:	Ing. Jozef Valo	
Navrhol - vypracoval:	Ing. Andrej Izakovič	
Kontroloval:	Ing. Ivan Komínek	
Kraj:	Nitriansky	Levice
Investor - stavebník:	Železnice Slovenskej republiky, Bratislava	
Stavba:	ŽST Levice, OV + SZZ Projektová dokumentácia PS 03 PZZ v km 0,490; km 8,405	
Objekt (súbor):	Schéma káblov	
Názov prílohy:	Schéma káblov	
Stupeň - účel:	DSPRS	
Zákazkové číslo:	1708	
Archívne číslo:		
Dátum:	12/2017	
Počet A4:	4x A4	
Mierka:		
Časť:	G.3	Súprava:
Príloha:	5	