




Uloženie káblov v zemi  
v žel. stanici

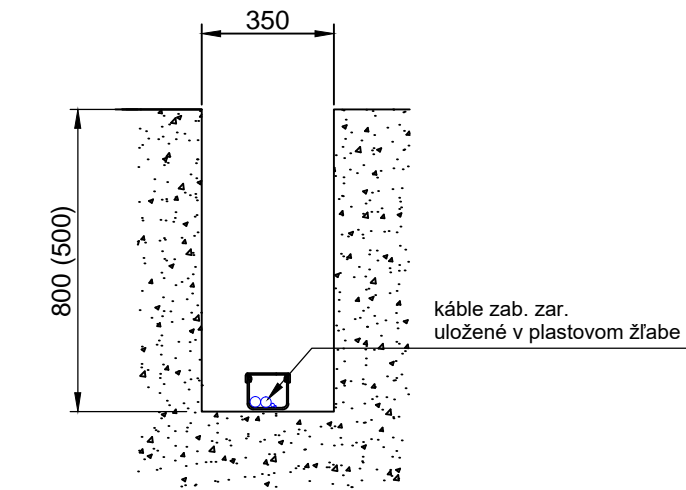


Uloženie káblov v zemi  
vo voľnom teréne

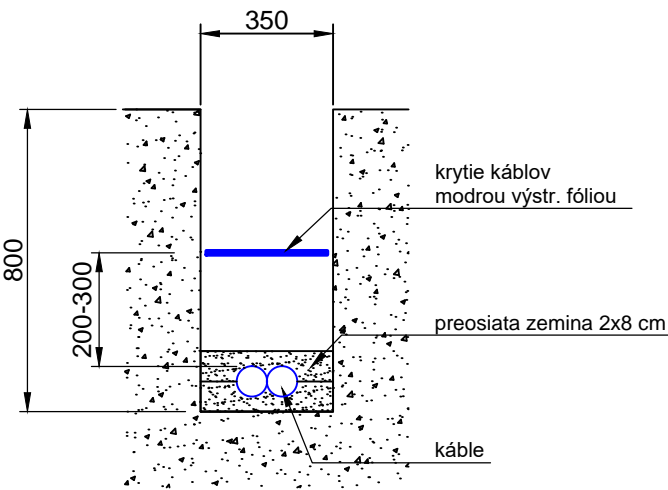


Prechod káblov pod železničnú trať  
(vzorový priečný rez - výkop)

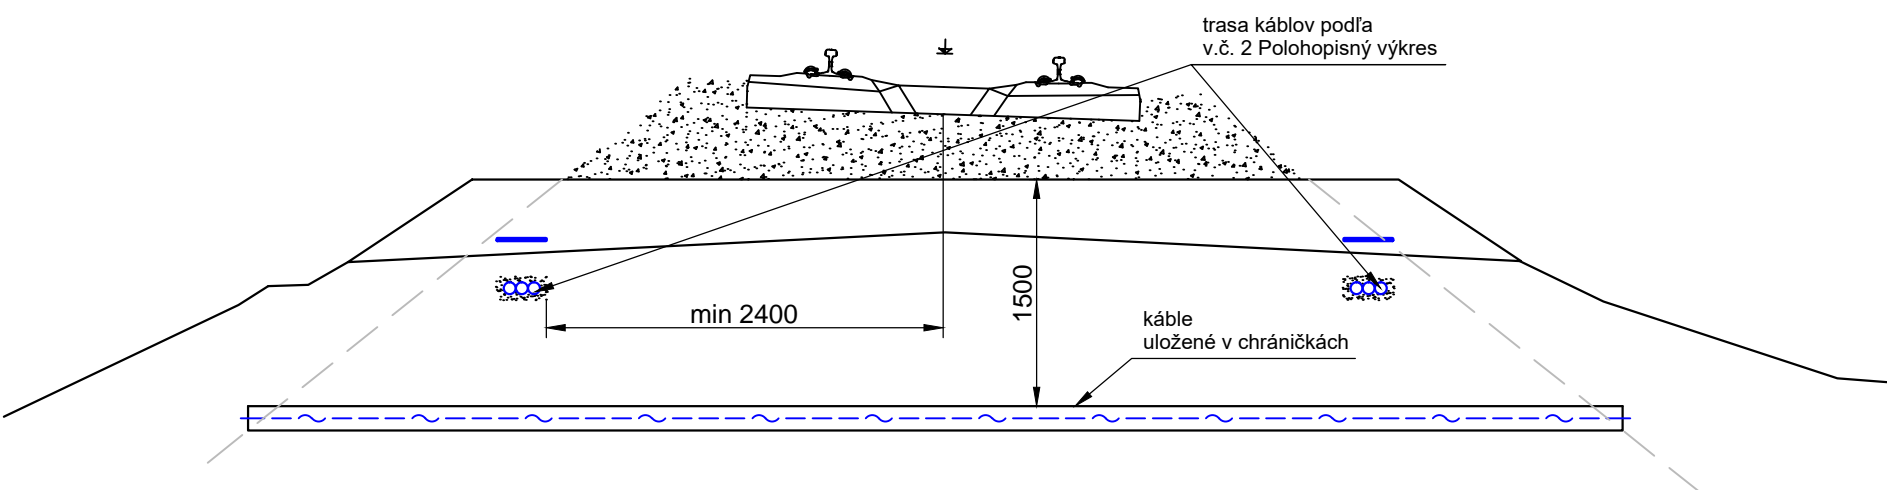


Prechod káblov pod cestnou komunikáciou  
(vzorový priečný rez - výkop)

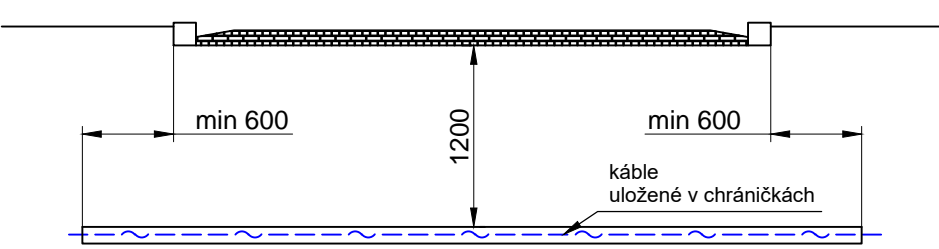


Uloženie káblov v zemi  
pod komunikáciou (žel. traťou)

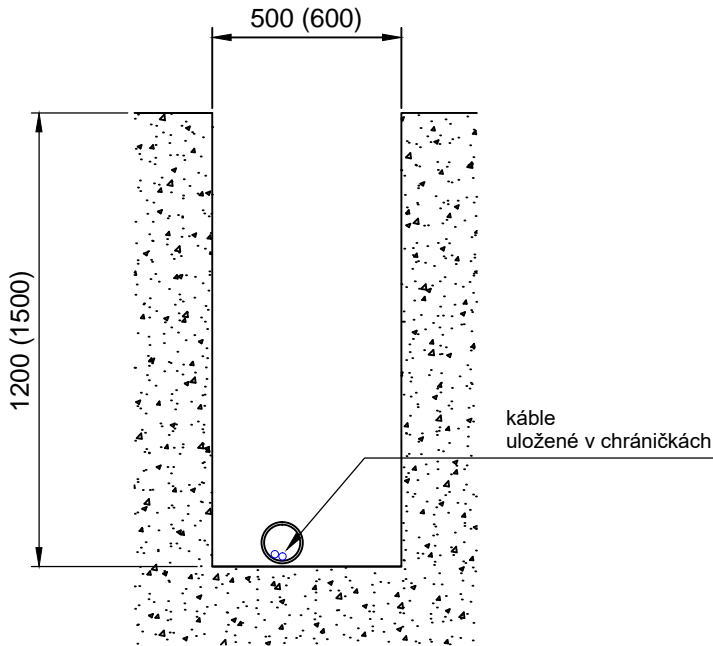

Prechod káblov pod železničnú trať  
(vzorový priečný rez - pretlak)

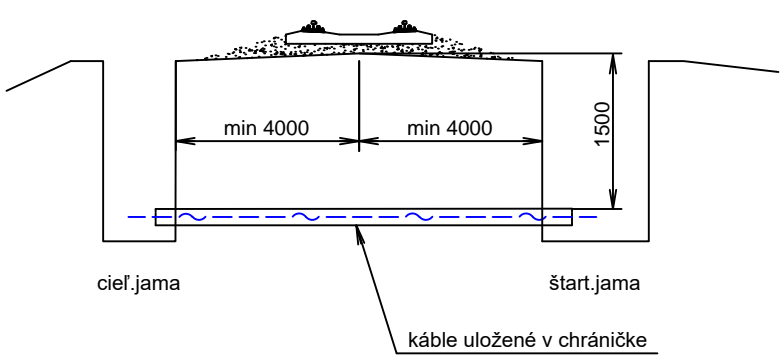

Prechod káblov pod cestnou komunikáciou  
(vzorový priečný rez - pretlak)

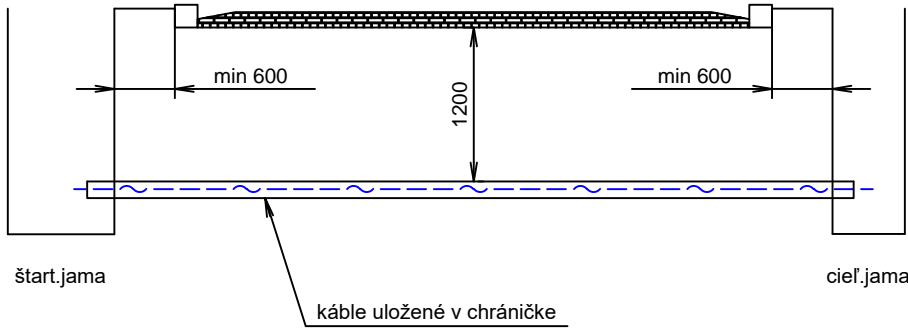

Zodpovedný projektant stavby:	Ing. Jozef Valo	
Zodpovedný projektant objektu:	Ing. Jozef Valo	
Navrhol - vypracoval:	Ing. Andrej Izakovič	
Kontroloval:	Ing. Ivan Komínek	
Kraj:	Nitriansky	Okres: Levice
Investor - stavebník:	Železnice Slovenskej republiky, Bratislava Klemensova 8 813 61 Bratislava	Generálny riaditeľ: Ing. Slavomír PODMANICKÝ
Stavba:	ŽST Levice, OV + SZZ Projektová dokumentácia PS 03 PZZ v km 0,490; km 8,405	Stupeň - účel: DSPRS Zákazkové číslo: 1708 Archívne číslo: 05/2018 Počet A4: 4x A4 Mierka: Časť: Súprava:
Objekt (súbor):		G.3
Názov prílohy:	Prechody a tvary káblových rýh	Príloha: 10

