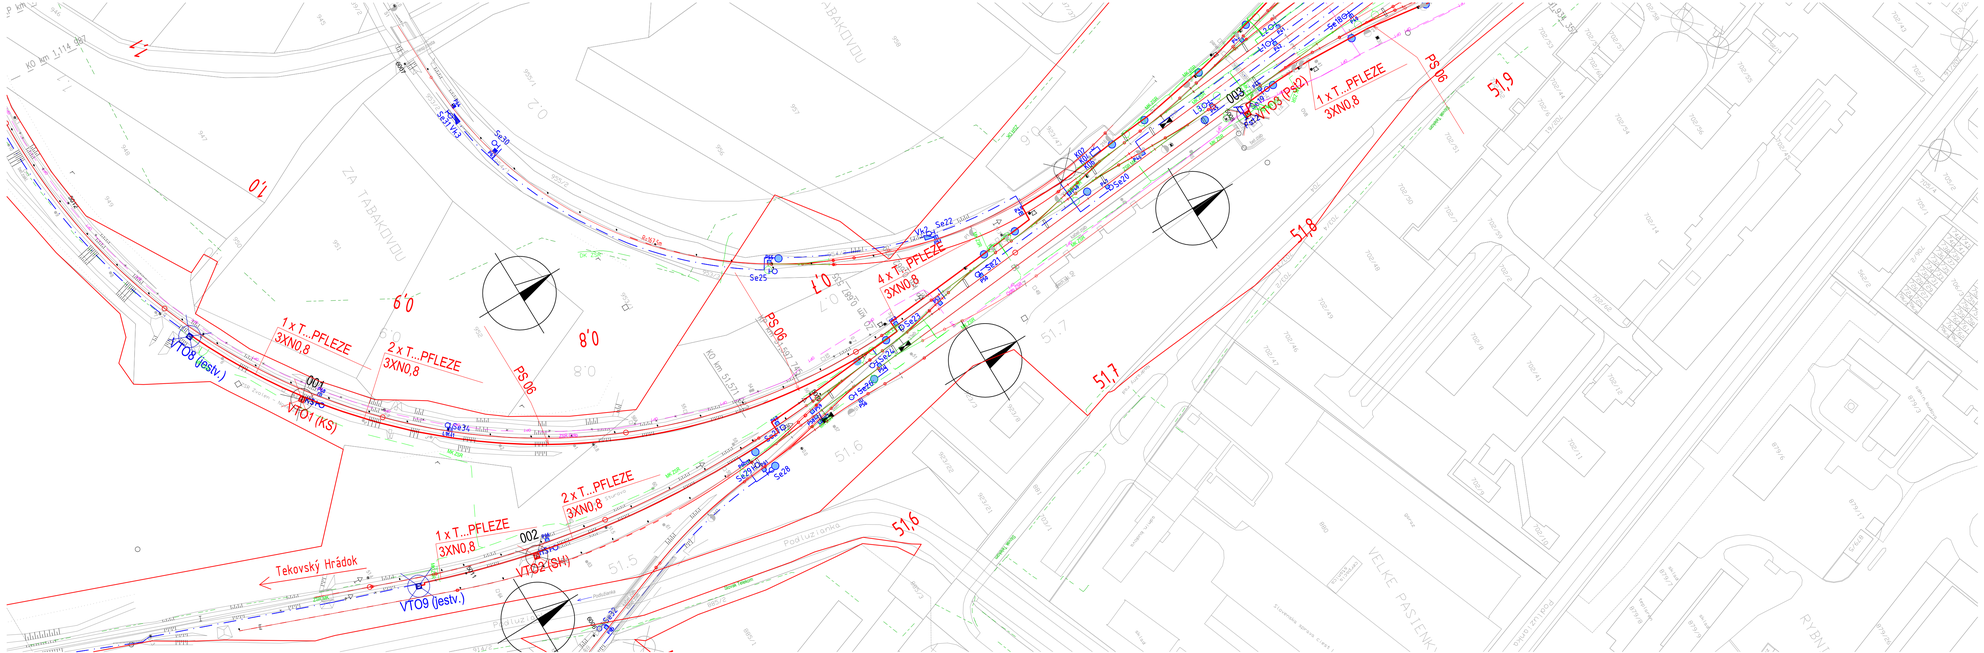

VTO8 až 11 (jestv.) - vonkajší telefónny objekt existujúci - vymenený za nový VTO na stĺpiku
s novým káblom TCEPKPFLEZE 3XN0,8

VTO1 (KS) až VTO6 (EZ) - vonkajší telefónny objekt nový na stĺpiku
s novým káblom TCEPKPFLEZE 3XN0,8

VTO7 (RD) - vonkajší telefónny objekt nový na stene RD
s novým káblom TCEPKPFLEZE 3XN0,8

- káblové vedenie - v spoločnej trase ako káble zabezpečovacích zariadení, resp. v káblovode (ku každému VTO - TCEPKPFLEZE 3XN0,8; prepoj medzi SO 08 a SO 03 je TCEPKPFLEZE 20XN0,8 + 3 x OK 12-vl., SM E9/125; prepoj medzi SO 03 a technologickým kontajnerom TCEPKPFLEZE 10XN0,8 + 1 x OK 12-vl., SM E9/125)

- káblové vedenie pre HAVIS - vedené v existujúcom káblovom priestore pod prístreškom nástupišťa a vo vnútri vestibulu ŽST

NT1.1-1.2 - informačné tabule pod prístreškom nástupišťa - rieši PS 06
PrT1 - prichodová informačná tabuľa v čakárni - rieši PS 06
OT1 - odchodová informačná tabuľa v čakárni - rieši PS 06
OT2 - odchodová informačná tabuľa 42" LCD/LED v pokladniach - rieši PS 06

001	X=-463040.719	Y=-1284319.878
002	X=-462936.355	Y=-1284271.418
003	X=-462939.293	Y=-1283930.158
004	X=-462992.641	Y=-1283639.794
005	X=-463138.164	Y=-1283287.532
006	X=-463233.007	Y=-1283030.665
007	X=-463326.660	Y=-1282813.066
008	X=-463347.673	Y=-1282788.053

Zodpovedný projektant stavby:	Ing. Jozef Valo	
Zodpovedný projektant objektu:	Ing. Gabriela Faith	
Navrhol – vypracoval:	Ing. Gabriela Faith	
Kontroloval:	Ing. František Pallaj	

REMING CONSULT A.S.
Trnavská cesta 27, 831 04 BRATISLAVA
Generálny riaditeľ: Ing. Slavomír PODMANICKÝ

Kraj: Nitriansky — Okres: Levice

Investor – stavebník: Železnice Slovenskej republiky, Bratislava, Klemensova 8, 813 61 Bratislava

Stupeň – účel: DSPRS
Zákazkové číslo: 1708
Archívne číslo:
Dátum: 12/2017
Počet A4: 5xA4
Mierka: 1 : 1000
Časť: G
Súprava:
Príloha: 2

Stavba: ŽST Levice, OV + SZZ
Projektová dokumentácia
Objekt (súbor): PS 04 MK - Miestna kabelizácia

Názov prílohy: Situácia 51,5 - 51,9 - smer Tekovský Hrádok, 0,6-1,0 - smer Kalná nad Hronom