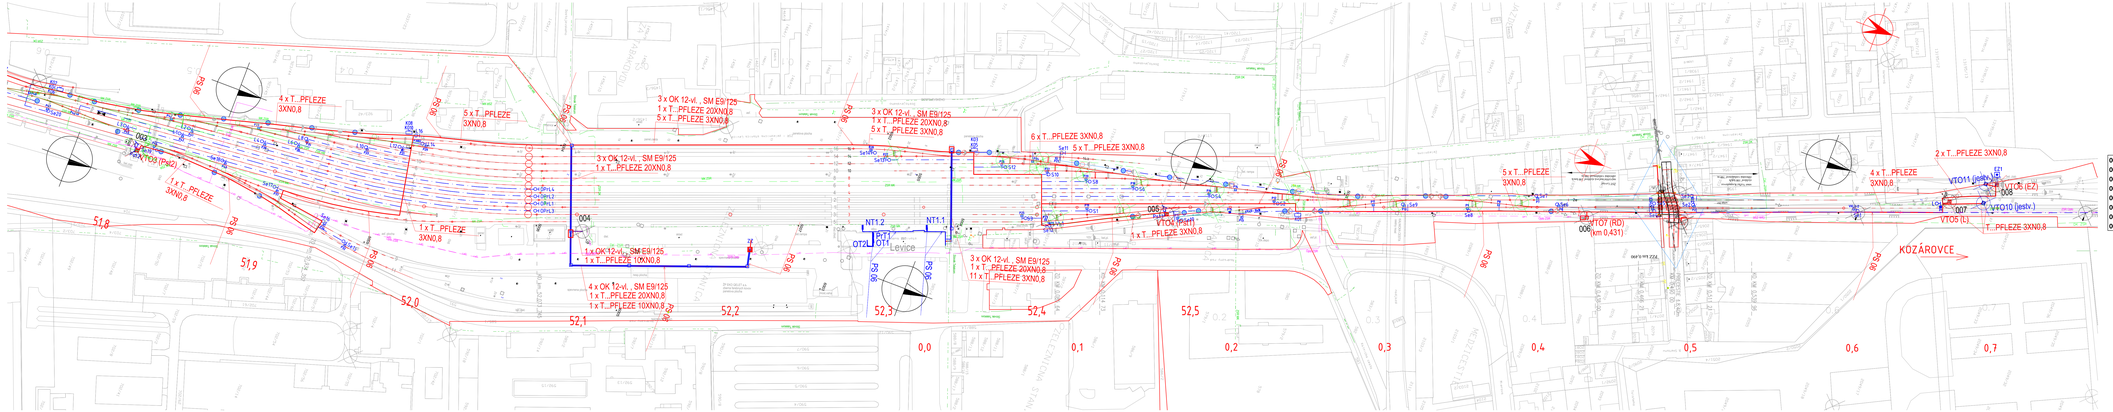

- VTO8 až 11 (jestv.) – vonkajší telefónny objekt existujúci - vymeniť za nový VTO na stĺpiku s novým káblom TCEPKPFLEZE 3XN0,8
- VTO1 (RD) až VTO7 (RD) – vonkajší telefónny objekt nový na stĺpiku s vonkajší telefónny objekt nový na stĺpiku s novým káblom TCEPKPFLEZE 3XN0,8
- VTO8 (RD) – vonkajší telefónny objekt nový na stĺpiku s novým káblom TCEPKPFLEZE 3XN0,8
- káblové vedenie – v spoločnej trase viac káblov zabezpečovacích zariadení, resp. v káblovode (ku každému VTO - TCEPKPFLEZE 3XN0,8; prepoj medzi SO 05 a SO 03 je TCEPKPFLEZE 20XN0,8 + 3 x OK 12-vl., SM E9/125; prepoj medzi SO 03 a technologickým kontajnerom TCEPKPFLEZE 10XN0,8 + 1 x OK 12-vl., SM E9/125)
- káblové vedenie pre HAVÚS – vedené v existujúcom káblovom priestore pod priesakovom nástupišťa a vo vnútri vestibulu - ŽST
- NT1.1+2 – informačné tabule pod prístreškom nástupišťa – reší PS 06
- INT1 – prídržková informačná tabuľa v čakárni – reší PS 06
- OT1 – odchodová informačná tabuľa v čakárni – reší PS 06
- OT2 – odchodová informačná tabuľa 42" LCD/LED v poklaďacích – reší PS 06

001	X=-463040.719	Y=-1284319.878
002	X=-462936.355	Y=-1284271.418
003	X=-462939.293	Y=-1283930.158
004	X=-462992.641	Y=-1283639.794
005	X=-463138.164	Y=-1283287.532
006	X=-463233.007	Y=-1283030.665
007	X=-463326.660	Y=-1282813.066
008	X=-463347.673	Y=-1282788.053

Zodpovedný projektant stavby:	Ing. Jozef Vaľo
Zodpovedný projektant objektu:	Ing. Gabriela Fatrik
Navrhol - vypracoval:	Ing. Gabriela Fatrik
Kontrolovał:	Ing. Františak Fabaj
Kraj: Nitriansky	Okres: Levice
Investor - stavebník:	Železnice Slovenskej republiky, Bratislava Klemensova 8 813 61 Bratislava
Stavba:	ŽST Levice, OV + SZZ
Objekt:	Projektová dokumentácia
	PS 04 MK - Miestna kabelizácia
Názov výkresu:	Situácia 0,0-0,8 smer Kalná nad Hronom, 0,1-0,8 smer Kozárovce

REMING CONSULT a.s.
Hraničná 12, 821 05 Bratislava
tel.: +421 2 32 111 111, fax: +421 2 32 111 100
www.reming.sk, e-mail: info@reming.sk

Stupeň - DSP	DOKUMENTÁCIA
Číslo/dátum zmluvy	1/08
Dátum	10/2021
Počet listov	Počet výkresov
Mierka	1 : 1000
Časť	Spracoval
Archívne číslo	G
Číslo výkresu	3