



SO 08 JOP (Oznamovacia miestnosť 1.11 – VB ŽST Levice)


Umiestnenie zariadení MK v 19" RACK skrini č. 4

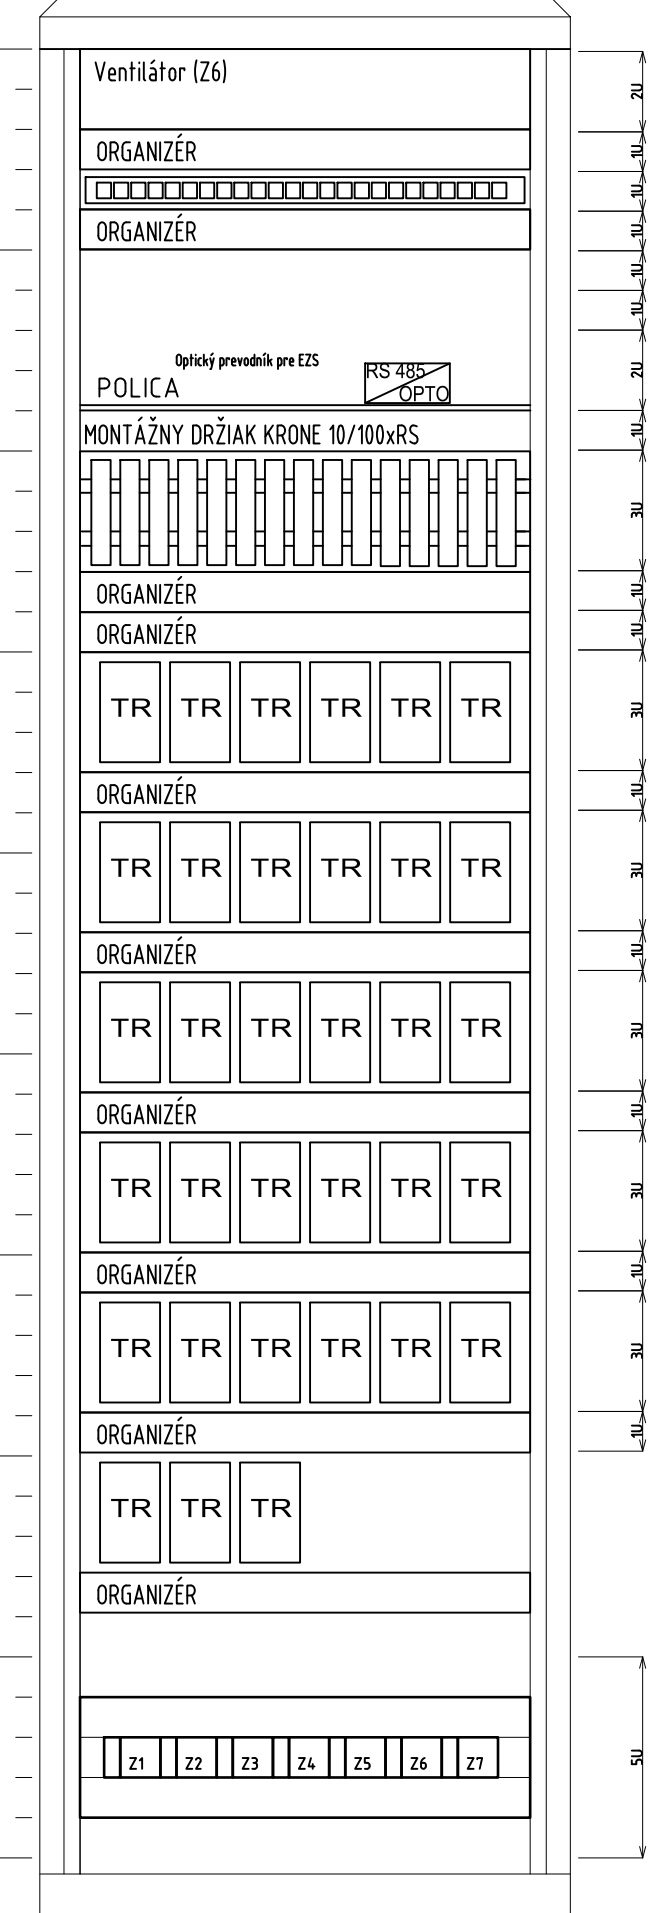


Rozmiestnenie zariadenia
v 19" RACK skrini 3. – HAVIS a REVOC
pohľad spredu

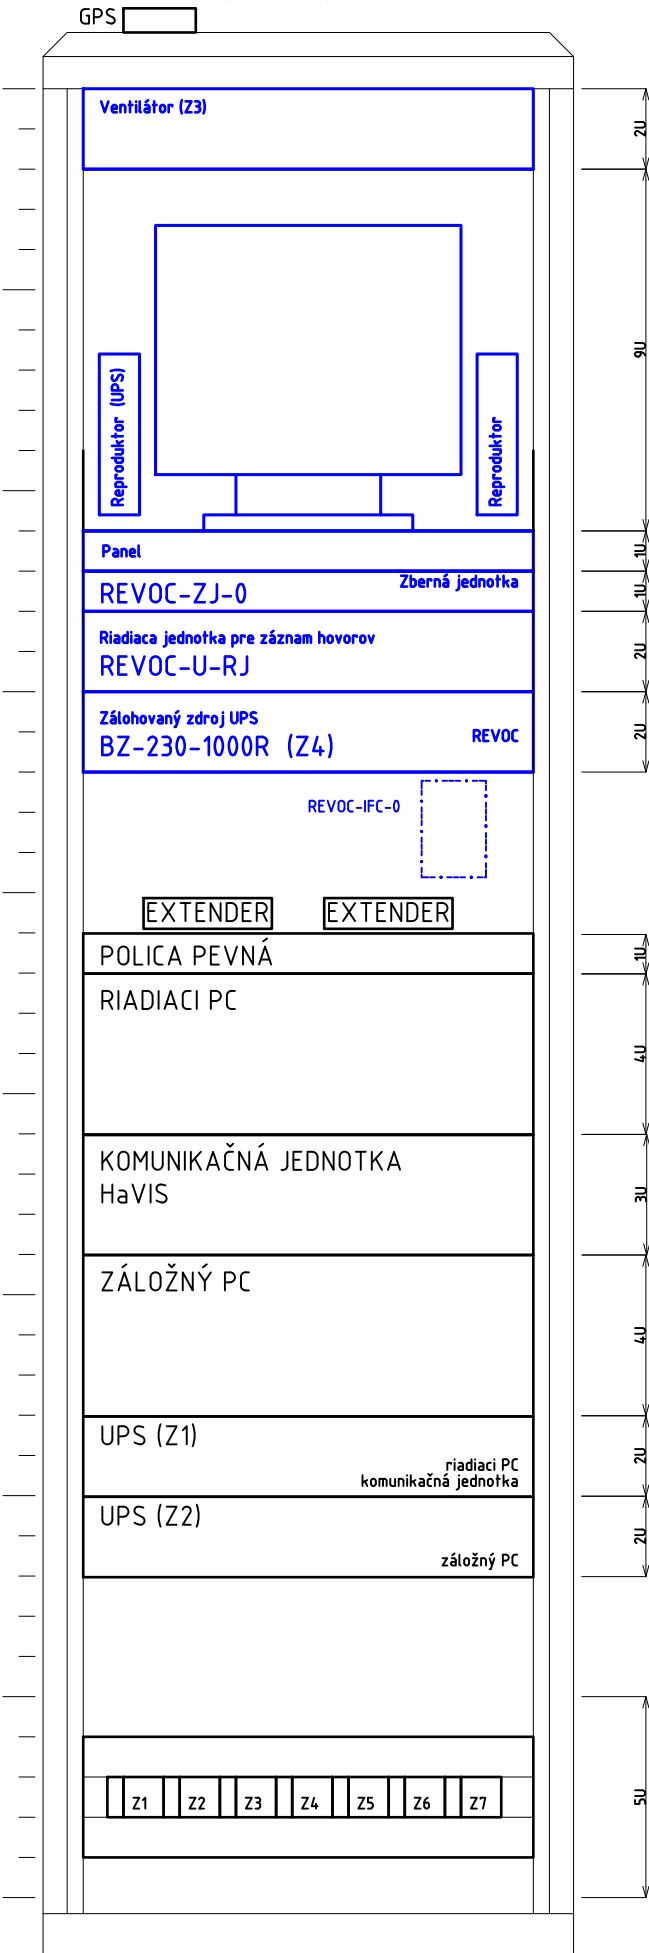


Rozmiestnenie zariadenia
v 19" RACK skrini 2. – DZ a RZ pre cestujúcich
pohľad spredu

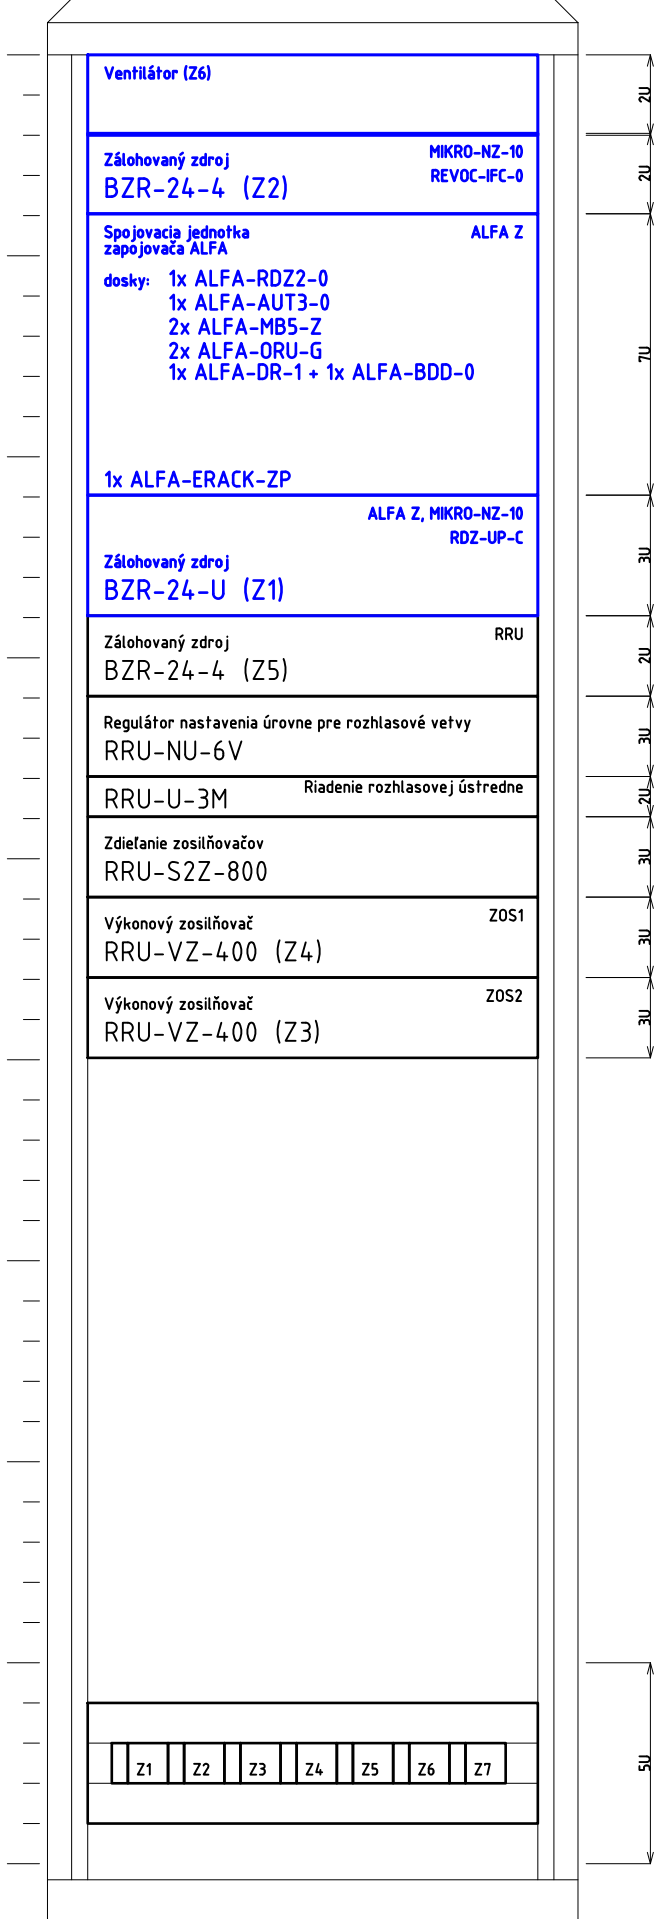

Rozmiestnenie zariadenia
v 19" RACK skrini 2. – DZ a RZ pre cestujúcich
pohľad zozadu

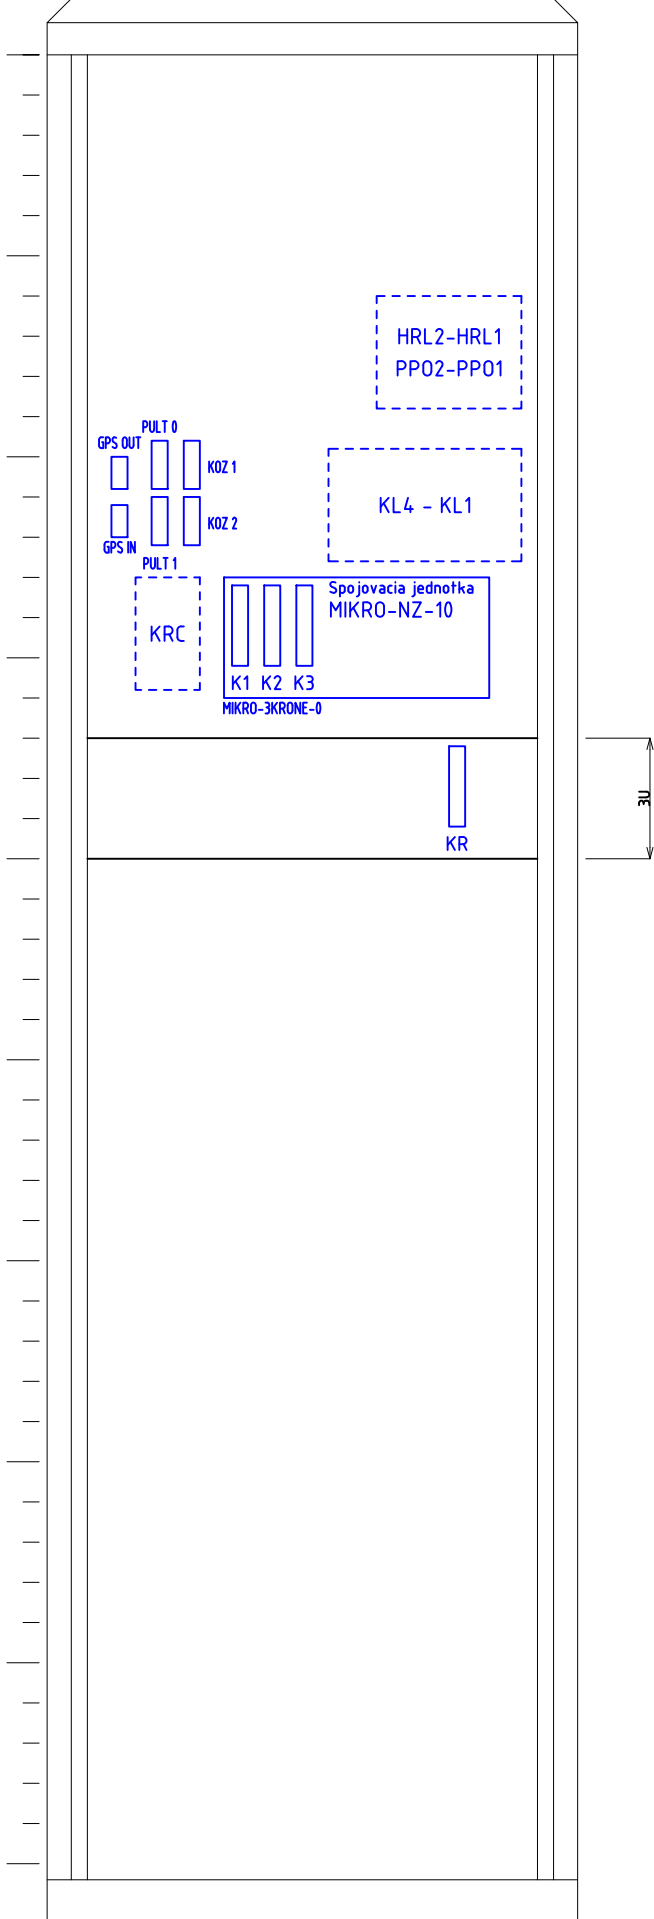

— RIEŠI AKTUÁLNY PS 05
— RIEŠI PS 06 HAVIS a RZ

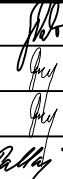Zodpovedný projektant stavby:	Ing. Jozef Valo				
Zodpovedný projektant objektu:	Ing. Gabriela Faith				
Navrhol – vypracoval:	Ing. Gabriela Faith				
Kontroloval:	Ing. František Pallaj				
Kraj:	Nitriansky	Okres:	Levice	Trnavská cesta 27, 831 04 BRATISLAVA	
Investor – stavebník:	Železnice Slovenskej republiky, Bratislava Klemensova 8 813 61 Bratislava			Generálny riaditeľ: Ing. Slavomír PODMANICKÝ	
Stavba:	ŽST Levice, OV + SZZ Projektová dokumentácia Objekt (súbor): PS 05 DZ - Dispozičný zapojovač			Stupeň – účel:	DSPRS
				Zákazkové číslo:	1708
				Archívne číslo:	
				Dátum:	12/2017
				Počet A4:	3x A4
	Mierka:	-	Časť:	G	Súprava:
Názov prílohy:	Príloha:	4			
Umiestnenie zariadení DZ a REVOK v 19" skrini					

Umiestnenie zariadení DZ a REVOK v 19" skrini