


ŽST. LEVICE- VÝPRAVNÁ BUDOVA

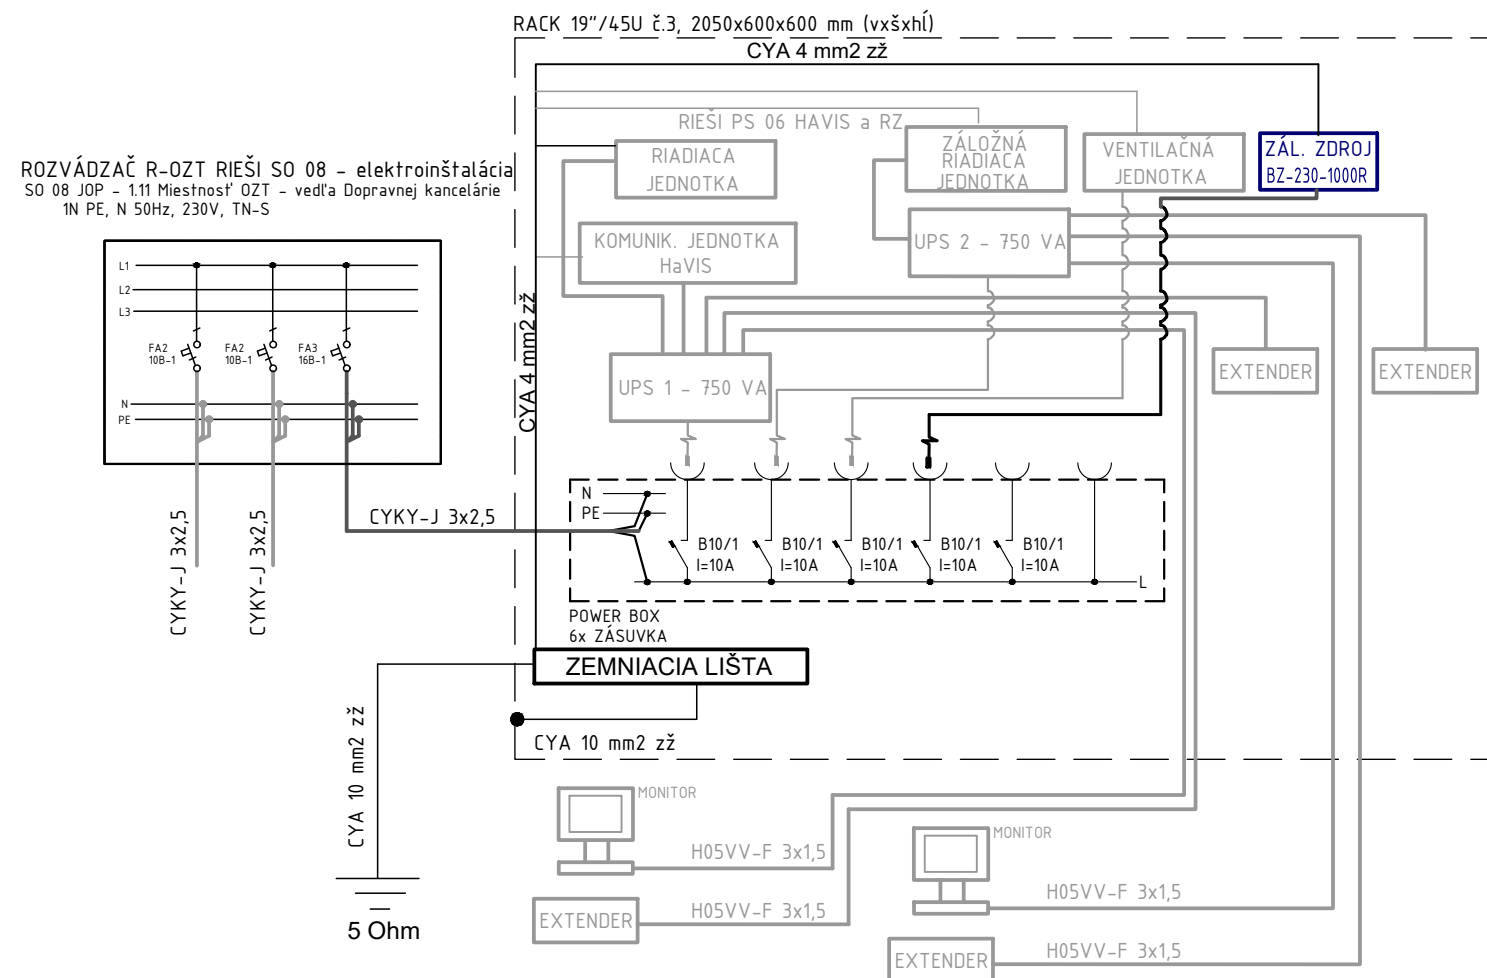

LEGENDA :

- ROZVODY NAPÁJANIA PRE DISPOZIČNÝ ZAPOJOVAČ - CYKY 3x1,5
- ROZVODY NAPÁJANIA PRE PS 06 HAVIS a RZ pre čerpujúcich

Zodpovedný projektant stavby:	Ing. Jozef Valo	
Zodpovedný projektant objektu:	Ing. Gabriela Faith	
Navrhol - vypracoval:	Ing. Gabriela Faith	
Kontroloval:	Ing. František Pallaj	
Kraj:	Nitriansky	Okres: Levice
Investor - stavebník:	Železnice Slovenskej republiky, Bratislava Klemensova 8 813 61 Bratislava	
Stavba:	ŽST Levice, OV + SZZ Projektová dokumentácia	
Objekt (súbor):	PS 05 DZ - Dispozičný zapojovač	
Názov prílohy:	Napájanie zariadení v 19" skrini 3 (REVOC)	

	
Trnavská cesta 27, 831 04 BRATISLAVA	
Generálny riaditeľ: Ing. Slavomír PODMANICKÝ	
Stupeň - účel:	DSPRS
Zákazkové číslo:	1708
Archívne číslo:	
Dátum:	12/2017
Počet A4:	2x A4
Mierka:	-
Časť: 	Súprava:
Príloha: 	