


## ŽST. LEVICE- VÝPRAVNÁ BUDOVA

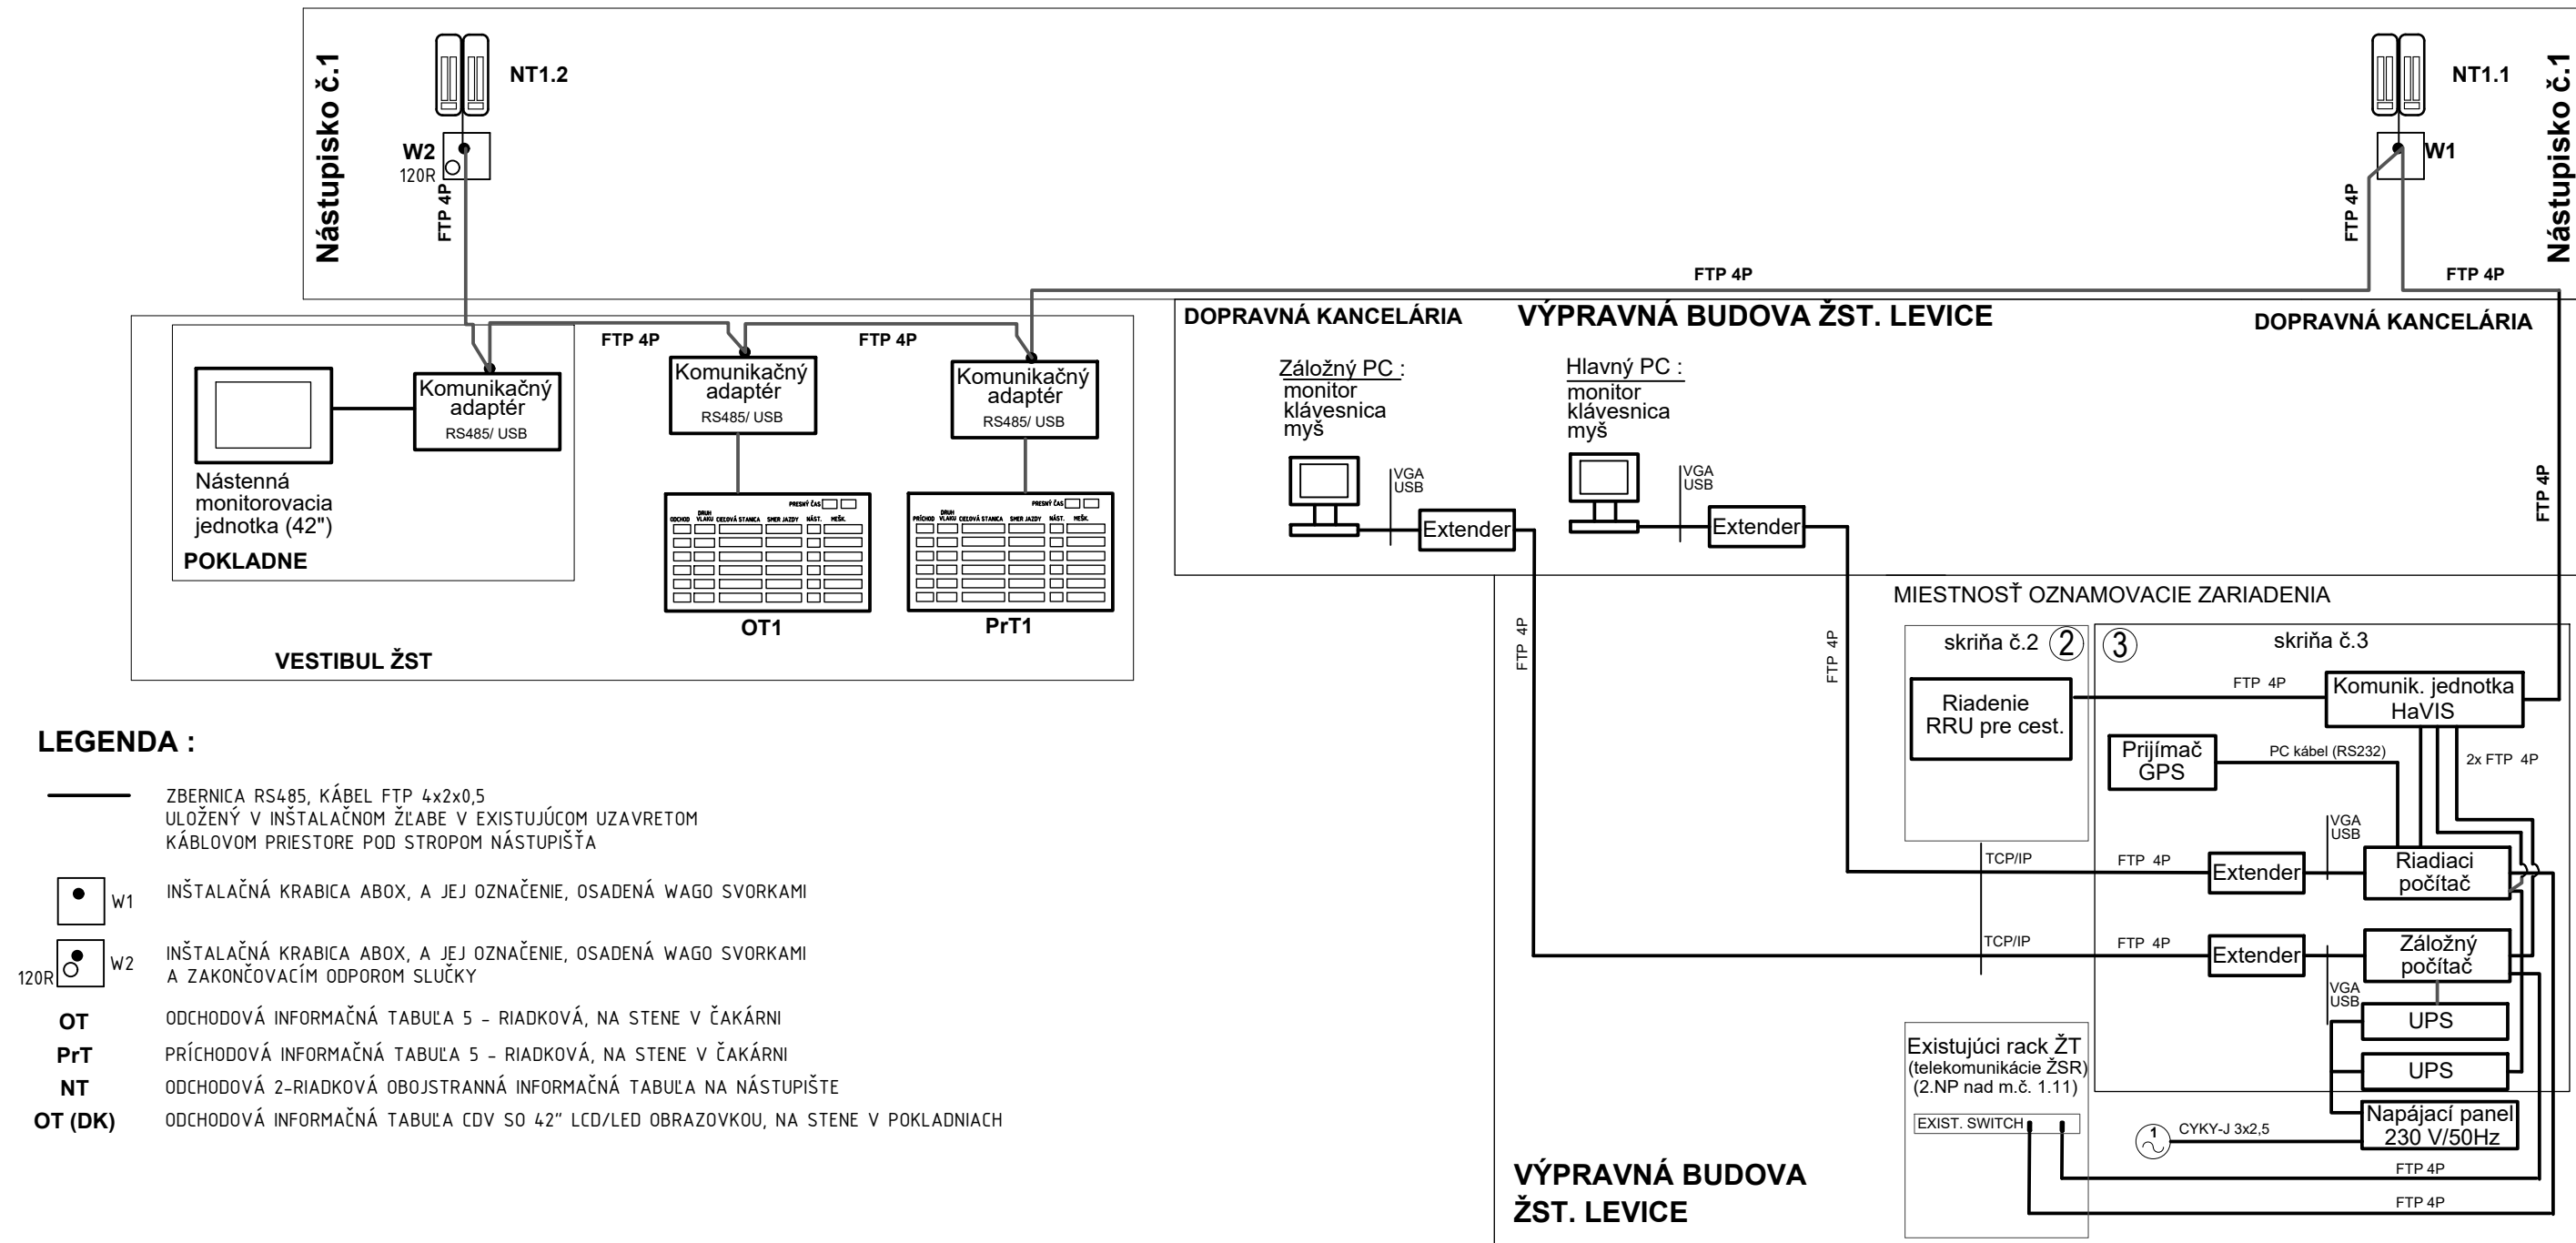

Zodpovedný projektant stavby:	Ing. Jozef Valo	
Zodpovedný projektant objektu:	Ing. Gabriela Faith	
Navrhol - vypracoval:	Ing. Gabriela Faith	
Kontroloval:	Ing. František Pallaj	
Kraj:	Nitriansky	Okres: Levice
Investor - stavebník:	Železnice Slovenskej republiky, Bratislava Klemensova 8 813 61 Bratislava	
Stavba:	<b>ŽST Levice, OV + SZZ</b> <b>Projektová dokumentácia</b> <b>PS 06 Úprava HAVIS - hlasovej</b> <b>a vizuálnej signalizácie, RZ - rozhlasové zariadenie</b>	
Názov prílohy:	Schéma HAVIS dátová	



**REMI**  
**NG**  
**CONSULT**  
**A.S.**

Trnavská cesta 27, 831 04 BRATISLAVA

Generálny riaditeľ:  
Ing. Slavomír PODMANICKÝ

Stupeň - účel:	DSPRS
Zákazkové číslo:	1708
Archívne číslo:	
Dátum:	12/2017
Počet A4:	3x A4
Mierka:	-
Časť:	Súprava:
Príloha:	