



ŽST. LEVICE- VÝPRAVNÁ BUDOVA

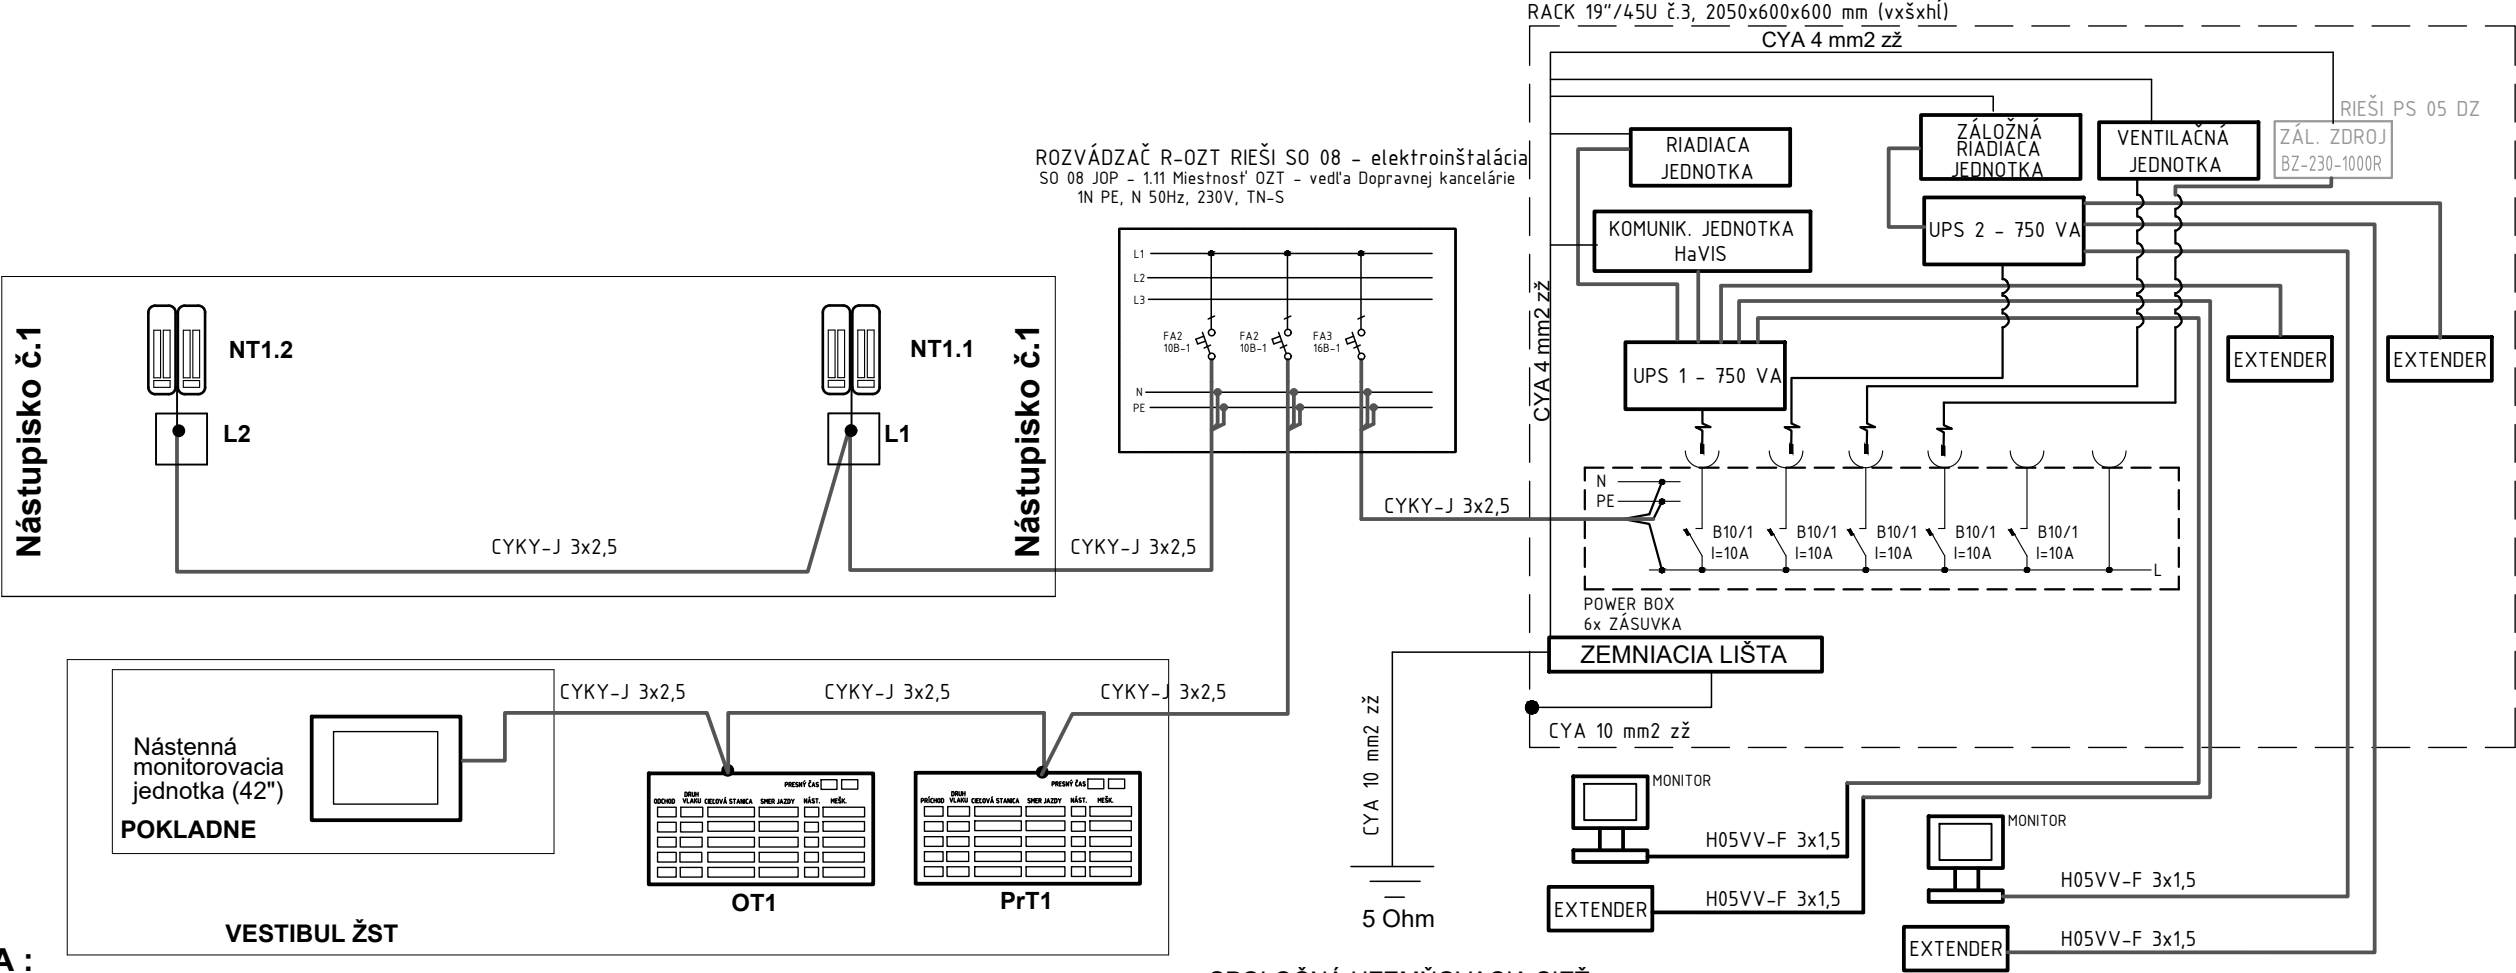

LEGENDA :

- ROZVODY NAPÁJANIA PRE INFORMAČNÝ SYSTÉM CYKY, H05VV-F (FLEXOŠNÚRY) ULOŽENÝ V INŠTALAČNOM ŽLABE V EXISTUJÚCOM UZAVRETOM KÁBLOVOM PRIESTORE POD STROPOM NÁSTUPIŠŤA
- L1 INŠTALAČNÁ KRABICA ABOX, A JEJ OZNAČENIE, OSADENÁ WAGO SVORKAMI
- OT ODCHODOVÁ INFORMAČNÁ TABUĽA 5 - RIADKOVÁ, NA STENE V ČAKÁRNI
- PrT PRÍCHODOVÁ INFORMAČNÁ TABUĽA 5 - RIADKOVÁ, NA STENE V ČAKÁRNI
- NT ODCHODOVÁ 2-RIADKOVÁ OBOJSTRANNÁ INFORMAČNÁ TABUĽA NA NÁSTUPIŠTE
- OT (DK) ODCHODOVÁ INFORMAČNÁ TABUĽA CDV SO 42" LCD/LED OBRAZOVKOU, NA STENE V POKLADNIACH

Zodpovedný projektant stavby:	Ing. Jozef Valo	
Zodpovedný projektant objektu:	Ing. Gabriela Faith	
Navrhol – vypracoval:	Ing. Gabriela Faith	
Kontroloval:	Ing. František Pallaj	
Kraj:	Nitriansky	Okres: Levice
Investor – stavebník:	Železnice Slovenskej republiky, Bratislava Klemensova 8 813 61 Bratislava	
Stavba:	ŽST Levice, OV + SZZ Projektová dokumentácia	
Objekt (súbor):	PS 06 Úprava HAVIS - hlasovej a vizuálnej signalizácie, RZ - rozhlasové zariadenie	
Názov prílohy:	Napájanie zariadení HAVIS v 19" skrini č. 3	

	
Trnavská cesta 27, 831 04 BRATISLAVA	
Generálny riaditeľ: Ing. Slavomír PODMANICKÝ	
Stupeň – účel:	DSPRS
Zákazkové číslo:	1708
Archívne číslo:	
Dátum:	12/2017
Počet A4:	2x A4
Mierka:	–
Časť: G	Súprava:
Príloha: 5	