



Rozmiestnenie zariadenia v 19" RACK skrini 3. – HAVIS a REVOC pohľad spredu

Rozmiestnenie zariadenia v 19" RACK skrini 2. – DZ a RZ pre cestujúcich pohľad spredu

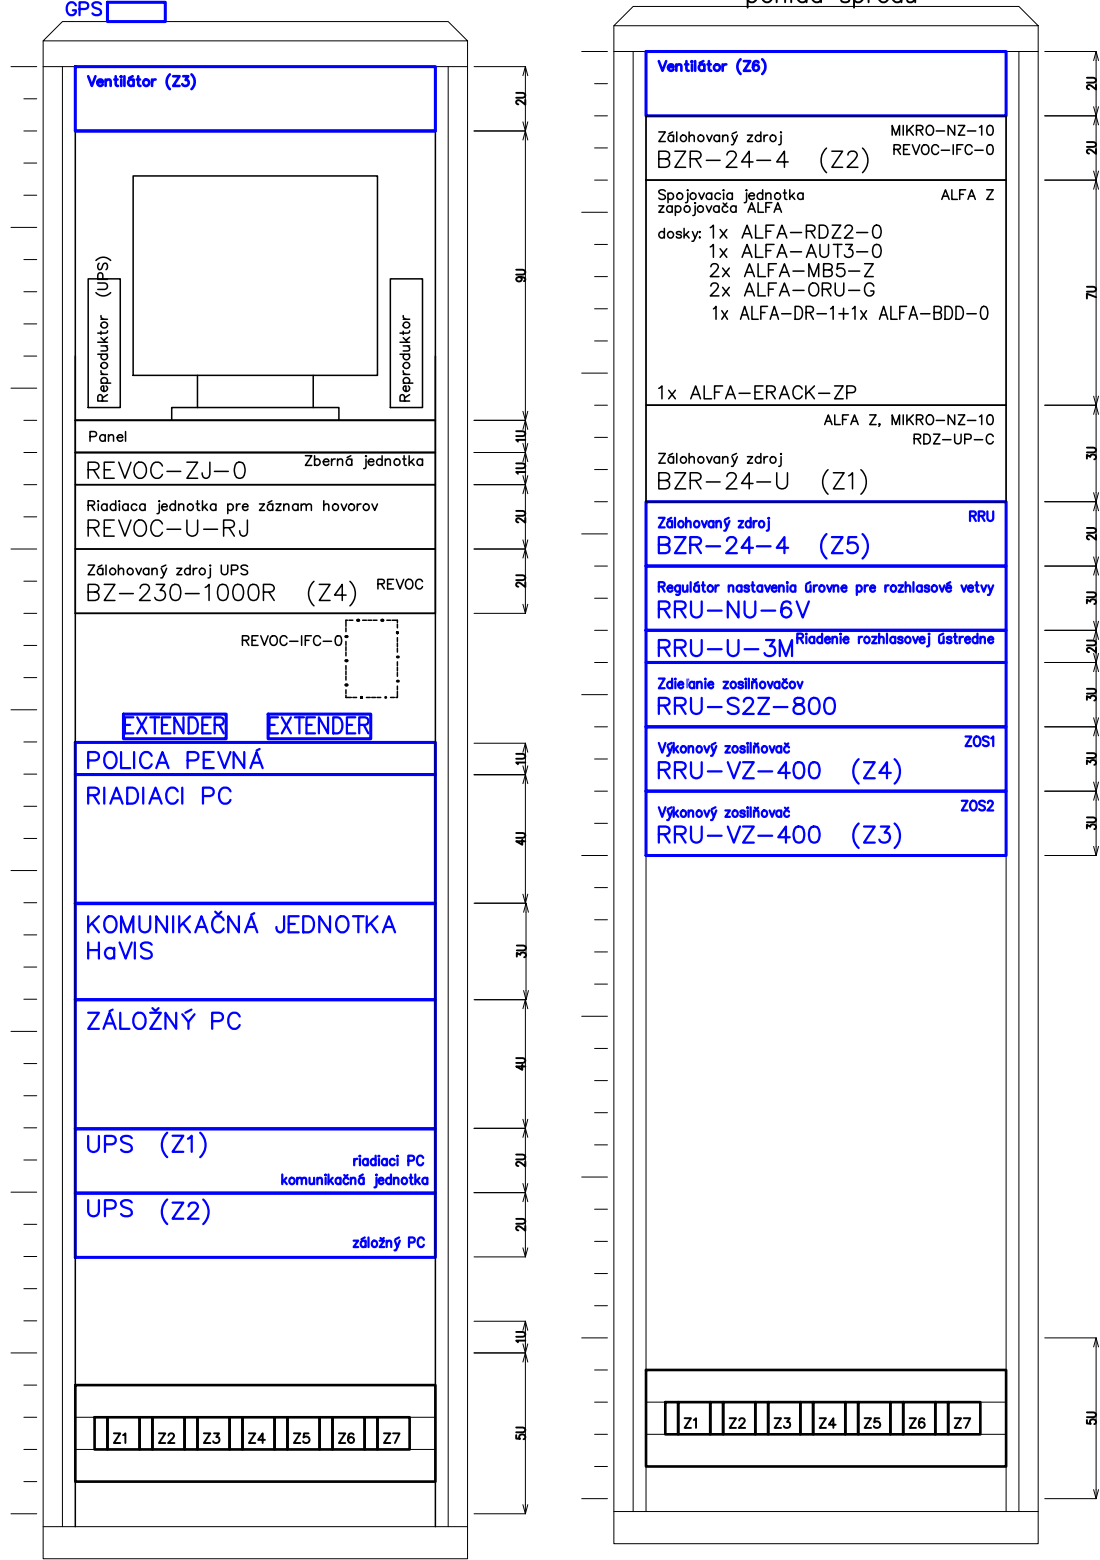

— RIEŠI AKTUÁLNY PS 06

— RIEŠI PS 05 DISPOZIČNÝ ZAPOJOVAČ

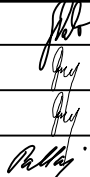Zodpovedný projektant stavby:	Ing. Jozef Valo		 Trnavská cesta 27, 831 04 BRATISLAVA	
Zodpovedný projektant objektu:	Ing. Gabriela Faith			
Navrhol – vypracoval:	Ing. Gabriela Faith			
Kontroloval:	Ing. František Pallaž			
Kraj:	Nitriansky	Okres:	Levice	
Investor – stavebník:	Železnice Slovenskej republiky, Bratislava Klemensova 8 813 61 Bratislava		Generálny riaditeľ: Ing. Slavomír PODMANICKÝ	
Stavba:	<div>ŽST Levice, OV + SZZ</div> <div>Projektová dokumentácia</div> <div>Objekt (súbor): PS 06 Úprava HAVIS - hlasovej a vizuálnej signalizácie, RZ - rozhlasové zariadenie</div>		Stupeň – účel:	DSPRS
			Zákazkové číslo:	1708
			Archívne číslo:	
			Dátum:	12/2017
			Počet A4:	2x A4
			Mierka:	-
Názov prílohy:	Umies. zar. HAVIS a RZ v 19" skrini č. 2 a 3		Časť: <div>G</div>	Súprava:
			Príloha: <div>7</div>	