


ROZVÁDZAČ R-OZT RIEŠI SO 08 - elektroinštalácia
SO 08 JOP - 1.11 Miestnosť OZT - vedľa Dopravnej kancelárie
1N PE, N 50Hz, 230V, TN-S


CELKOVÝ PRÍKON: 6 700 W

ROZVÁDZAČ R xx, RIEŠI SO 03 doplnenie pre PS 07
m. č. 1.01 - SO 03 SZZ
1N PE, N 50Hz, 230V, TN-S

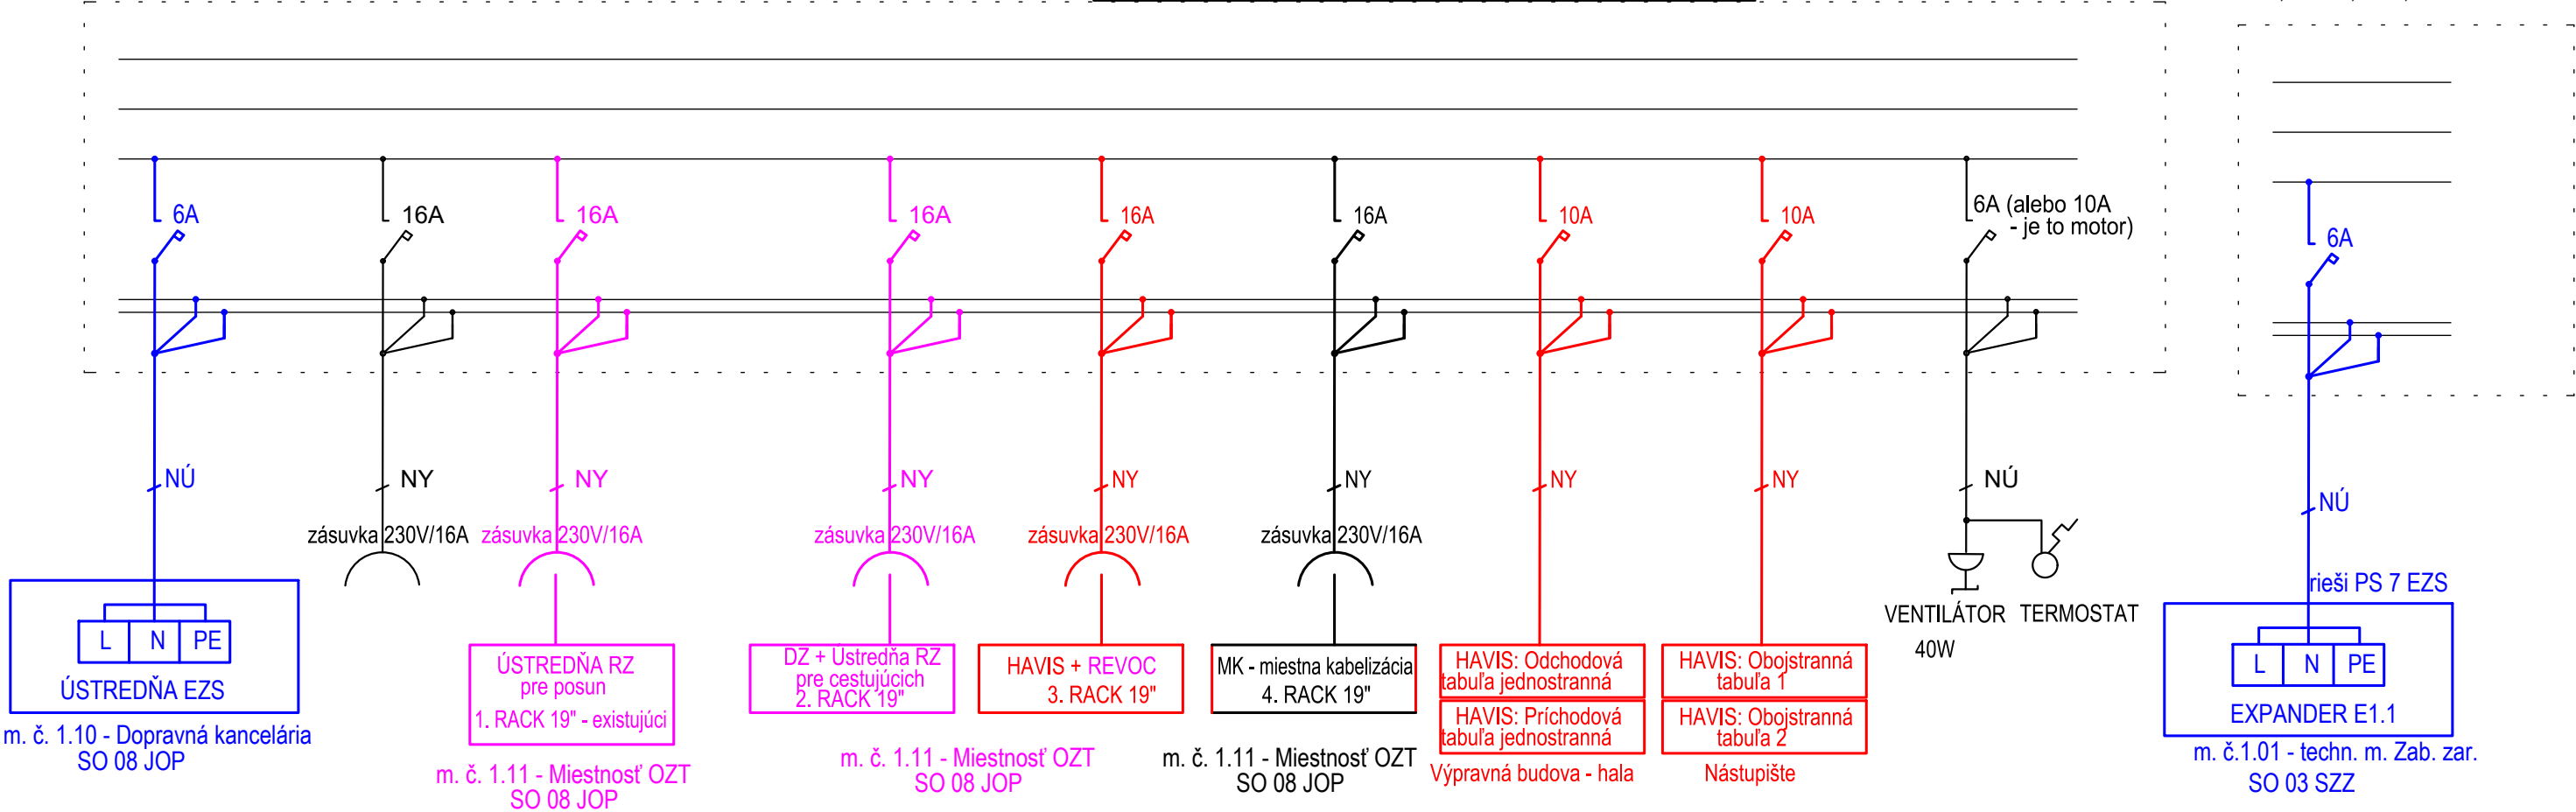

LEGENDA :

- rieši PS 06 HAVIS
- rieši PS 07 EZS
- rieši PS 05 DZ a RZ
- napájací kábel CYKY 3x1,5mm²
- napájací kábel CYKY 3x2,5mm²
- napájací kábel CYKY 3x2,5mm²
- napájací kábel CYKY 3x2,5mm²
- napájací kábel CYKY 3x1,5mm²

Zodpovedný projektant stavby:	Ing. Jozef Valo				
Zodpovedný projektant objektu:	Ing. Gabriela Faith				
Navrhol – vypracoval:	Ing. Gabriela Faith				
Kontroloval:	Ing. František Pallaj				
Kraj:	Nitriansky	Okres:	Levice	Trnavská cesta 27, 831 04 BRATISLAVA	
Investor – stavebník:	Železnice Slovenskej republiky, Bratislava Klemensova 8 813 61 Bratislava			Generálny riaditeľ: Ing. Slavomír PODMANICKÝ	
Stavba:	<div>ŽST Levice, OV + SZZ</div> <div>Projektová dokumentácia</div> <div>Objekt (súbor): PS 07 EZS - Elektrický zabezpečovací systém</div>			Stupeň – účel:	DSPRS
				Zákazkové číslo:	1708
				Archívne číslo:	
				Dátum:	12/2017
				Počet A4:	3x A4
				Mierka:	-
Názov prílohy:	Schéma napájania EZS			Časť:	Súprava:
				Príloha:	
				G	
				5	