



KANALIZAČNÁ ŠACHTA Ø600 S PLASTOVÝM POKLOPOM Z PP A15
REZ A-A'
M 1:20

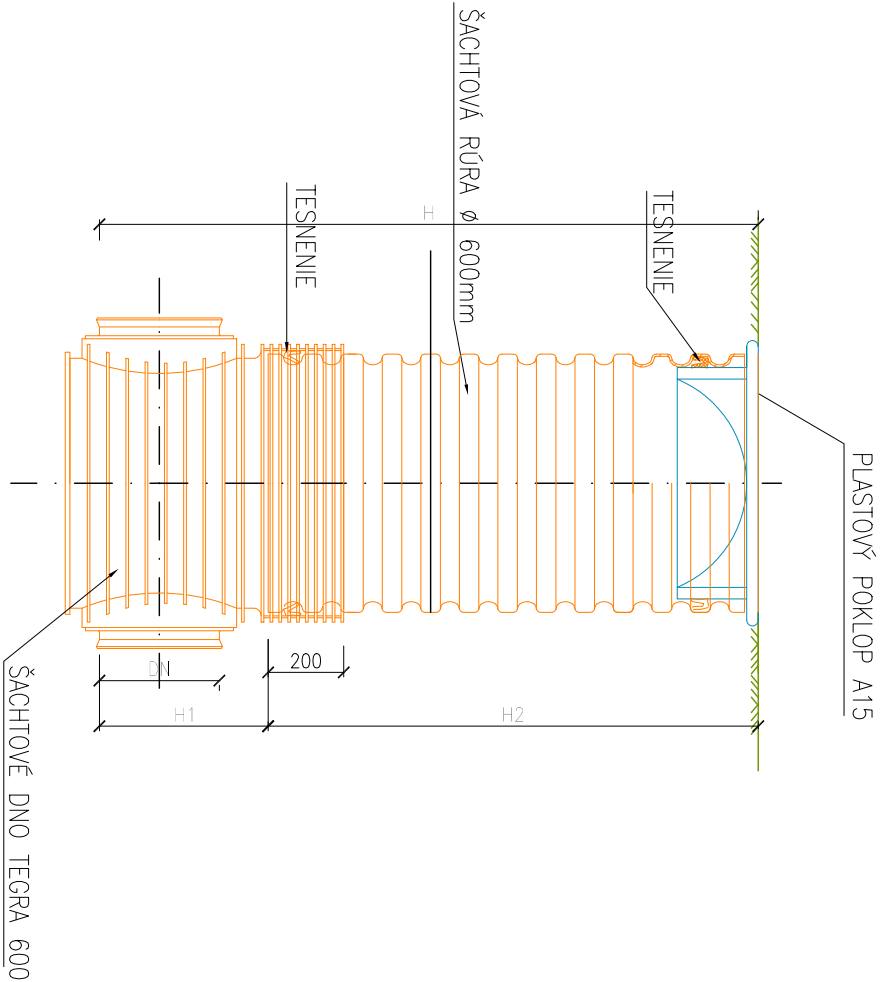

REZ B-B'
M 1:20

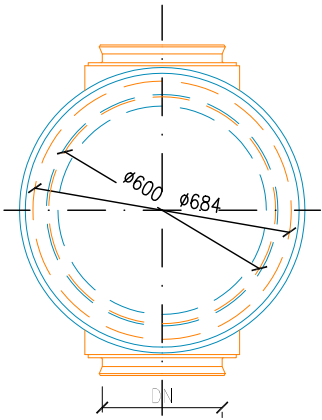

| DN (mm) | H1 (mm) | | |
|---------|---------|-----|--------|
| | KG | UR | UR DIN |
| 160 | 351 | X | 351 |
| 200 | 374 | 374 | 374 |
| 250 | 399 | 399 | 399 |
| 315 | 428 | 428 | 428 |
| 400 | 471 | X | X |

| TYP VSTUPU | H4 (mm) |
|------------|---------|
| A15 | 80 |
| B125 | 80 |
| C250 | 80 |
| D400 | 140 |

VÝKAZ VSAKOVACÍCH OBJEKTŮV

| NAPOJENIE | | | | | | | | | | | |
|-----------|-----|-----|---------|-----|--------|--------|--------|-----|------|------|-----|
| D | 200 | 200 | 240 | Sd1 | 148,00 | 149,47 | 148,00 | 374 | 1470 | 1096 | A15 |
| D | 200 | 200 | 180/270 | Sd2 | 148,18 | 149,54 | 148,18 | 374 | 1360 | 986 | A15 |
| D1 | 200 | 150 | 270 | Sd3 | 148,43 | 149,45 | 148,43 | 374 | 1020 | 646 | A15 |
| D1 | 150 | 100 | 240 | Sd4 | 148,73 | 149,53 | 148,73 | 351 | 800 | 449 | A15 |
| D2 | 150 | 100 | 270 | Sd5 | 148,62 | 149,59 | 148,62 | 351 | 970 | 619 | A15 |
| SPOLU | | | | | | | | | | 3796 | |

ZODP. PROJEKTANT: **ING. BEJDA M.**

HLAVNÝ INŽ. PROJEKTU: **ING. LUKAČOVIČ L.**

INVESTOR: **MESTO TRNAVA, HLAVNÁ 1, 917 71 TRNAVA**

STABKA:

ZHOTOVITEĽ: **ING. MARTIN BEJDA**

tel.: 0905 848 157, e-mail: martin.bejda@gmail.com

3

RUŽINDOLSKÁ 8, TRNAVA

OBJEKT: **SO ODVEDENIE DAŽĎOVÝCH VOD**

PRÍLOHA:

REKONŠTRUKCIA STRECHY

ZŠ s MŠ A. KUBINU, RUŽINDOLSKÁ 8, TRNAVA

REVÍZNÁ KANALIZAČNÁ ŠACHTA PLASTOVÁ

KLAS. STAVBY: **2223**

Č. PRÍLOHY: **05**

STUPEŇ: **PPSP**

FORMÁT: **2xA4**

DAŤUM: **06/2016**

MIERKA: **1:20**

Č. ZÁKAZKY: **01132016**