
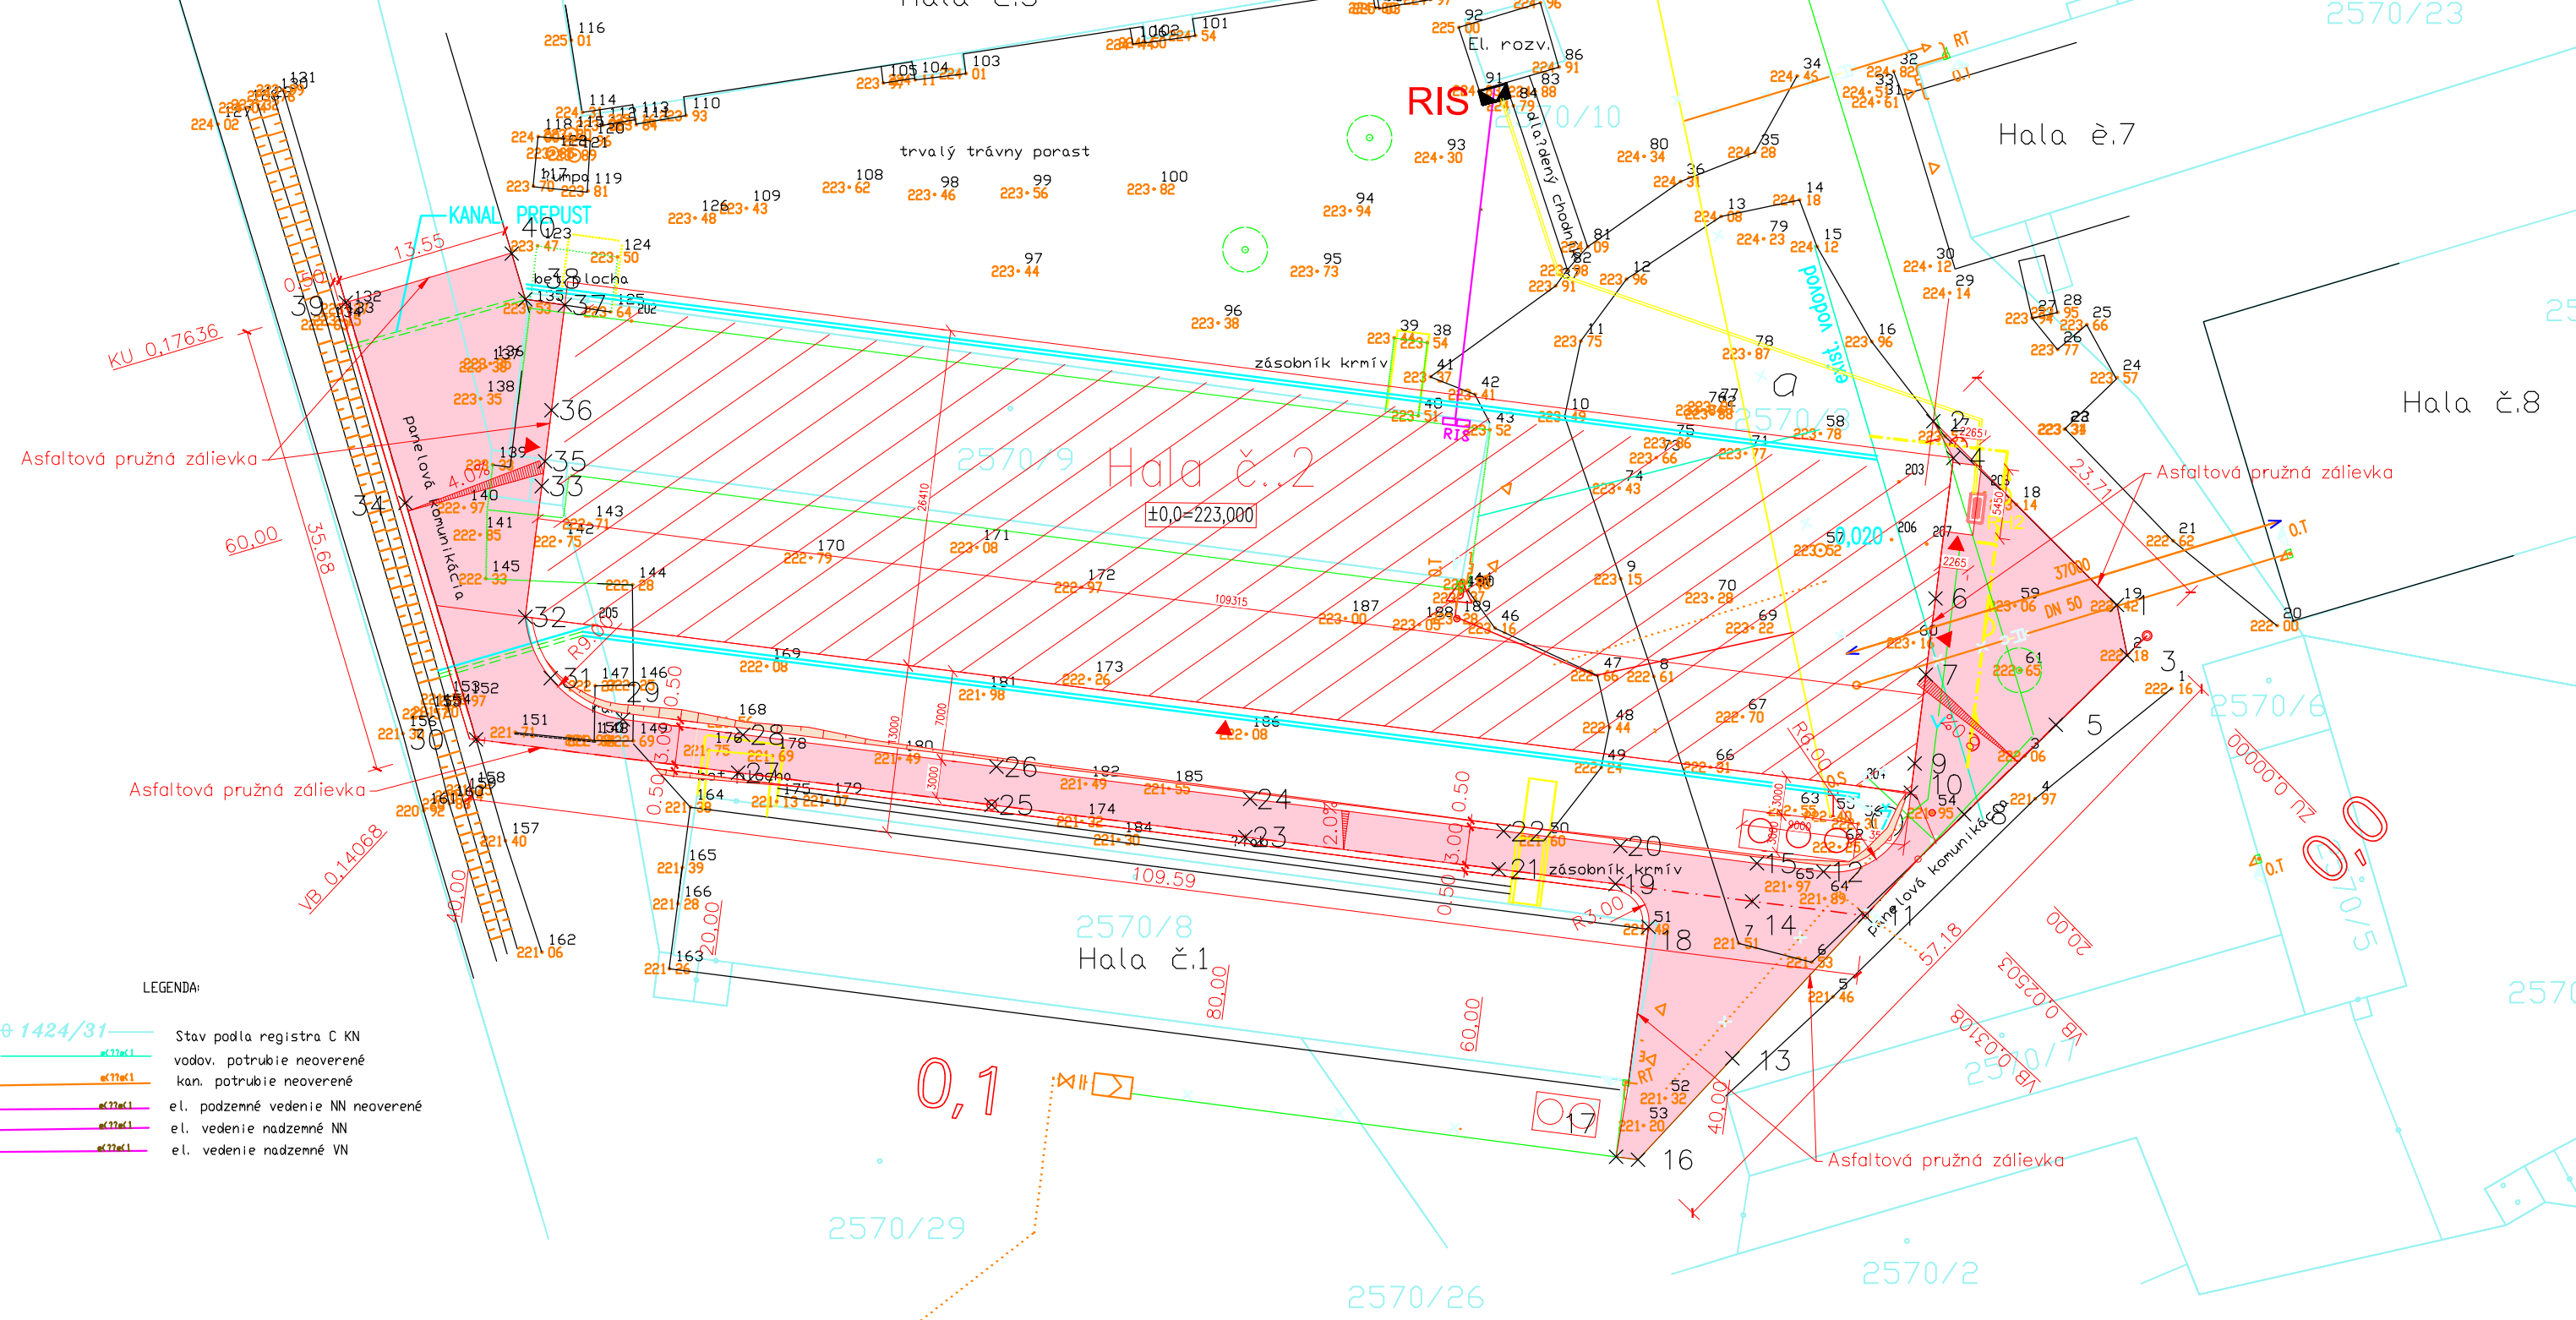


SITUÁCIA, VYTÝČENIE

M 1:500

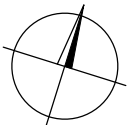

Vytýčované body			
Č. bodu	X	Y	Výška
1	329991.2243	1266026.0488	222.2749
2	330005.6000	1266011.6644	223.5797
3	329990.4360	1266029.9864	222.1834
4	330004.0372	1266014.5427	223.0020
5	329996.0188	1266035.4308	222.0973
6	330005.4244	1266025.5348	223.0000
7	330006.1824	1266031.5121	223.0000
8	330003.1903	1266042.4247	221.9062
9	330007.0627	1266038.4539	222.2528
10	330007.3518	1266040.7332	222.0070
11	330010.9243	1266050.3603	221.6563
12	330014.1863	1266046.9226	222.0001
13	330021.3268	1266061.5268	221.3807
14	330019.7701	1266049.2385	221.7458
15	330019.4002	1266046.2614	221.9783
16	330028.7167	1266069.4589	221.1905
17	330030.4275	1266069.2354	221.1870
18	330027.8842	1266051.2284	221.4800
19	330030.4688	1266047.8810	221.6934

20	330030.0921	1266044.9074	221.8723
21	330039.6108	1266046.7224	221.6473
22	330039.2329	1266043.7463	221.7073
23	330059.4510	1266044.2064	221.5473
24	330059.0742	1266041.2301	221.6073
25	330079.2925	1266041.6902	221.4474
26	330078.9150	1266038.7140	221.5074
27	330099.1336	1266039.1741	221.3752
28	330098.7561	1266036.1979	221.4352
29	330108.1506	1266035.0065	221.5537
30	330119.6486	1266036.5725	221.8271
31	330113.8127	1266031.7733	221.8263
32	330115.7984	1266026.9806	222.2000
33	330114.4998	1266016.7414	223.0000
34	330125.1747	1266018.0589	222.6188
35	330114.2542	1266014.7992	223.0000
36	330113.7467	1266010.8030	223.0003
37	330112.7038	1266002.5791	223.5593
38	330115.7903	1266002.1249	223.5089
39	330129.8542	1266002.3817	223.2901
40	330116.8558	1265998.5451	223.4467

LEGENDA:

- VBÚRANÉ KONŠTRUKCIE A PRELOŽKY, ASANÁCIE
- NAVRHOVANÉ OBJEKTY Hala č. 2
- NAVRHOVANÉ SPEVNENÉ PLOCHY
- VÝKOP
- PRELOŽKA VODOVODU – TLAK. RÚRY PE 100/PN16 Ø110x6,6 mm
- VODOVOD. PRIPOJKA, TLAK. POTRUBIE HDPE PE 100/PN16 Ø63x5,8 mm
- KANALIZAČNÁ PRIPOJKA DN200
- NOVÝ ROZVOD ZEMNÉHO PLYNU D 40 oz D 315 , PN 80 kPa
- JESTVUJÚCI ROZVOD ZP
- ZRUŠENÁ ČASŤ ROZVODU ZP
- KÁBELOVÁ PRIPOJKA NN

ROZMERY HALY :
109,315 x 26,41 m
ÚŽITKOVÁ PLOCHA:
2676,54 m2
KAPACITA HALY 6,2 :
64 230 ks (24 ks /m2)

±0,0= 223,00
PROJEKT PRE STAVEBNÉ KONANIE V ROZSAHU REALIZAČNEJ DOKUMENTÁCIE

Vypracoval: Lukáč V.	Zdp.projektant: Rendeková V.	Hl. Ing. projektu: Ing.Fašková V.	Formát 3 x A4
Kreslil: Lukáč V.	Investor: Domáško s.r.o., Lieskovec		Dátum 03/2022
Kontroloval: Ing.Fašková V.	Miesto: Lapša		Stupeň PD PS/SK
Názov stavby a lokalita			Číslo zákazky 4B-PS/SK-2021
Obsah výkresu			Mierka 1:500
Výstavba hál na výkrm brojlerov, hydinová farma Lapša			Číslo výkresu 2.
SO 7 - Spevnené plochy			