POHLAD JUŽNÝ, M= 1:150

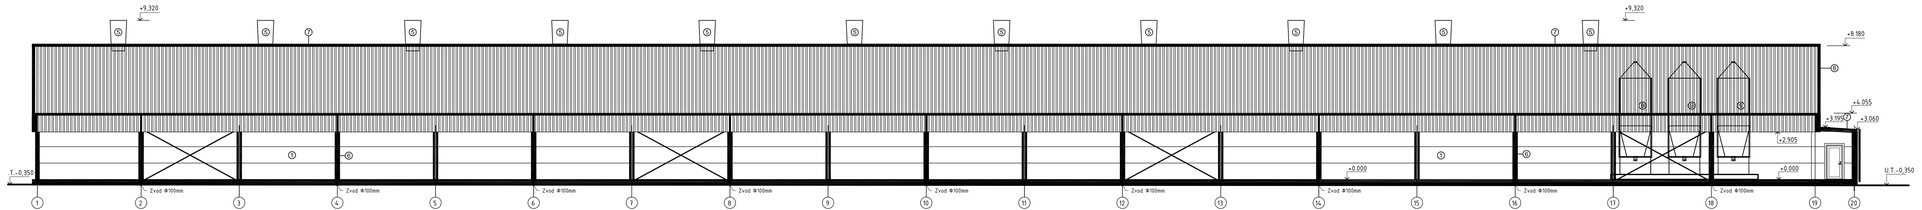

POHLAD SEVERNÝ, M= 1:150

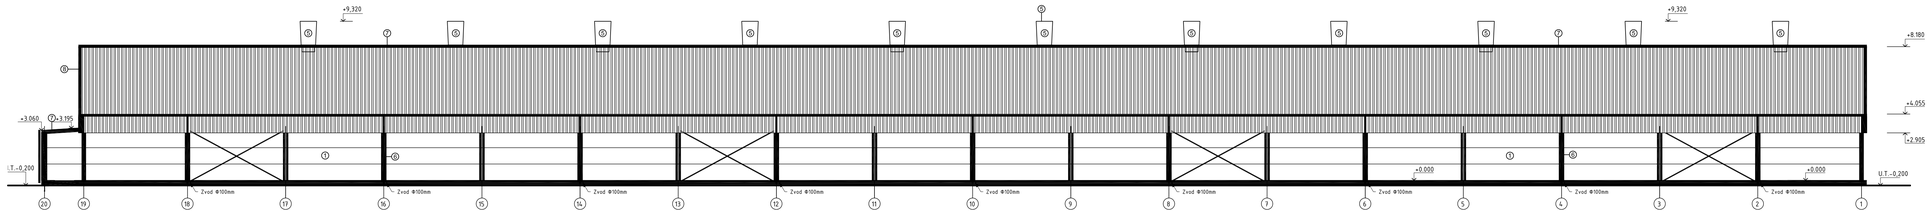

POHLAD ZÁPADNÝ, M= 1:150

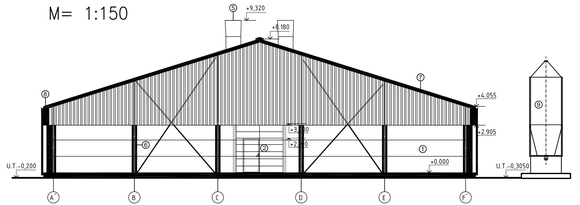

POHLAD VÝCHODNÝ, M= 1:150

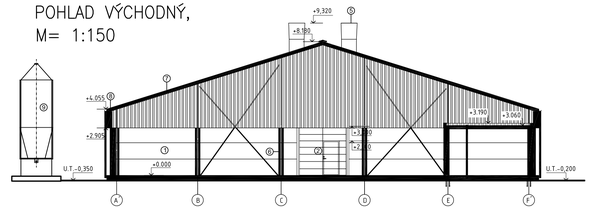

LEGENDA MATERIÁLOV:

1. OBVODOVÝ PLÁŠŤ- STENOVÝ PUR PANEL HR. 60 mm; FARBA RAL 9002-ŠEDOBIELA
2. OCELOVÉ SEKČNÉ VRATA SO SERVOMOTOROM; FARBA RAL 9002-ŠEDOBIELA
3. DVERE ZATEPLENÉ
4. PROTIDAŽŠOVÁ ŽALUZIA VENTILÁTORA – ODDÁVKA TECHNOLÓGIE
5. VETRACÍ KOMÍN – ODDÁVKA TECHNOLÓGIE
6. NOSNÁ KONŠTRUKCIA
7. STREŠNÁ KRYTINA- TRAPÉZOVÉ LAKOVANÉ PLECHY- FARBA RAL 9002- ŠEDOBIELA
8. LEMOVANIE, KLAMPAVOSKÉ PRVKY- FARBA RAL 9002- ŠEDOBIELA
9. POZINKOVANÉ OCELOVÉ SILÁ S OBLEKNÍM OCA 33 m²
10. PROTIDAŽŠOVÁ ŽALUZIA NASÁVACÍCH KLAPEK – SÚČASŤ TECHNOLÓGIE

±0,0= 223,000 (PODLAHA HALY)
PROJEKT PRE STAVEBNÉ KONANIE V ROZSAHU REALIZAČNÉHO PROJEKTU

Zodp. proj. zák.	Vypracoval	Kontroloval	Agroprojekt - B.B.
Rendeková V.	Ing. Zajacová K.	Ing. Fašková V.	
Odberatel	Domäsko s.r.o., Lieskovec		Viera Rendeková,Trieda SNP č.75, 974 01 B. Bystrica Mobil:+421 907 350 466, E-mail:rendekova.agroprojektbb@gmail.com
Mesto (Obec)	Lapša		
Názov stavby a lokalita	Výstavba haly na výkrm brojlerov, hydinová farma Lapša	Formát	5 A4
		Dátum	12/2021
SO	SO1 - Hala č. 2 na výkrm brojlerov	Stupeň PD	PS/SK
PS		Číslo zákazky	4B-PS/SK-2021
Profesia	Architektúra		
Obsah výkresu	POHLADY	Mierka 1 : 150	Číslo výkresu A6