



PRIEČNY REZ RYHOU PLYNOVODU

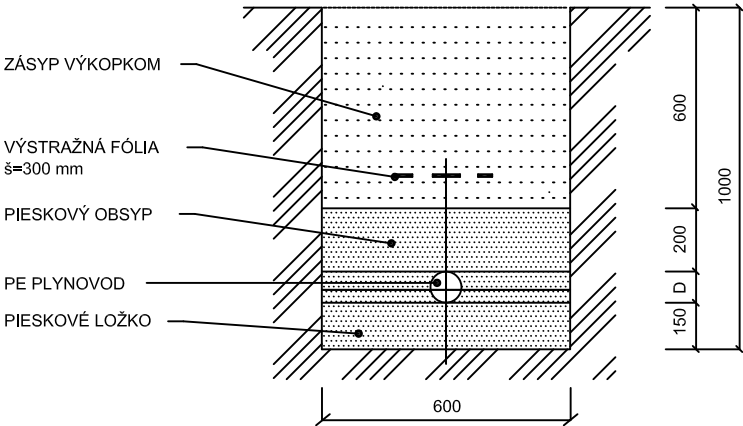

KRIZOVANIE VODOVODU
S PLYNOVODOM STL, NTL

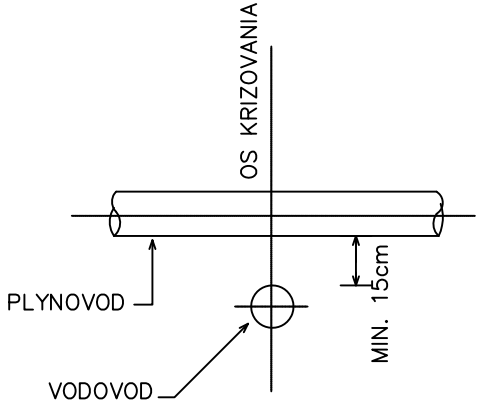

LEGENDA:

- VYBÚRANÉ KONŠTRUKCIE A PRELOŽKY, ASANÁCIE
- NAVRHOVANÉ OBJEKTY Hala č. 2
- NAVRHOVANÉ KOMUNIKÁCIE A SPEVNENÉ PLOCHY

±0,0= 223,000 (PODLAHA HALY)
PROJEKT PRE STAVEBNÉ POVOLENIE V ROZSAHU PRE REALIZÁCIU

Zodp. proj. zák.	Vypracoval	Kontroloval	Ing. Adolf Kostrian Projektová činnosť Tatranská 6, tel.:0915847375 974 11 Banská Bystrica	
Ing. A. Kostrian	Ing. K. Zajacová	Ing. A. Kostrian		
Odberateľ	Domáško s.r.o., Lieskovec			
Mesto (Obec)	Lapša			
Názov stavby a lokalita	Výstavba haly na výkrm brojlerov, hydinová farma Lapša			Formát 3 A4
SO PS Profesia	SO 6 - Vonkajší rozvod propánu SO 9 - Tlaková stanica LPG PLYN			Dátum 12/2021
				Stupeň PD PS/SK
				Číslo zákazky 4B-PS/SK-2021
Obsah výkresu	SITUÁCIA			Mierka 1 : 500
				Číslo výkresu PL01