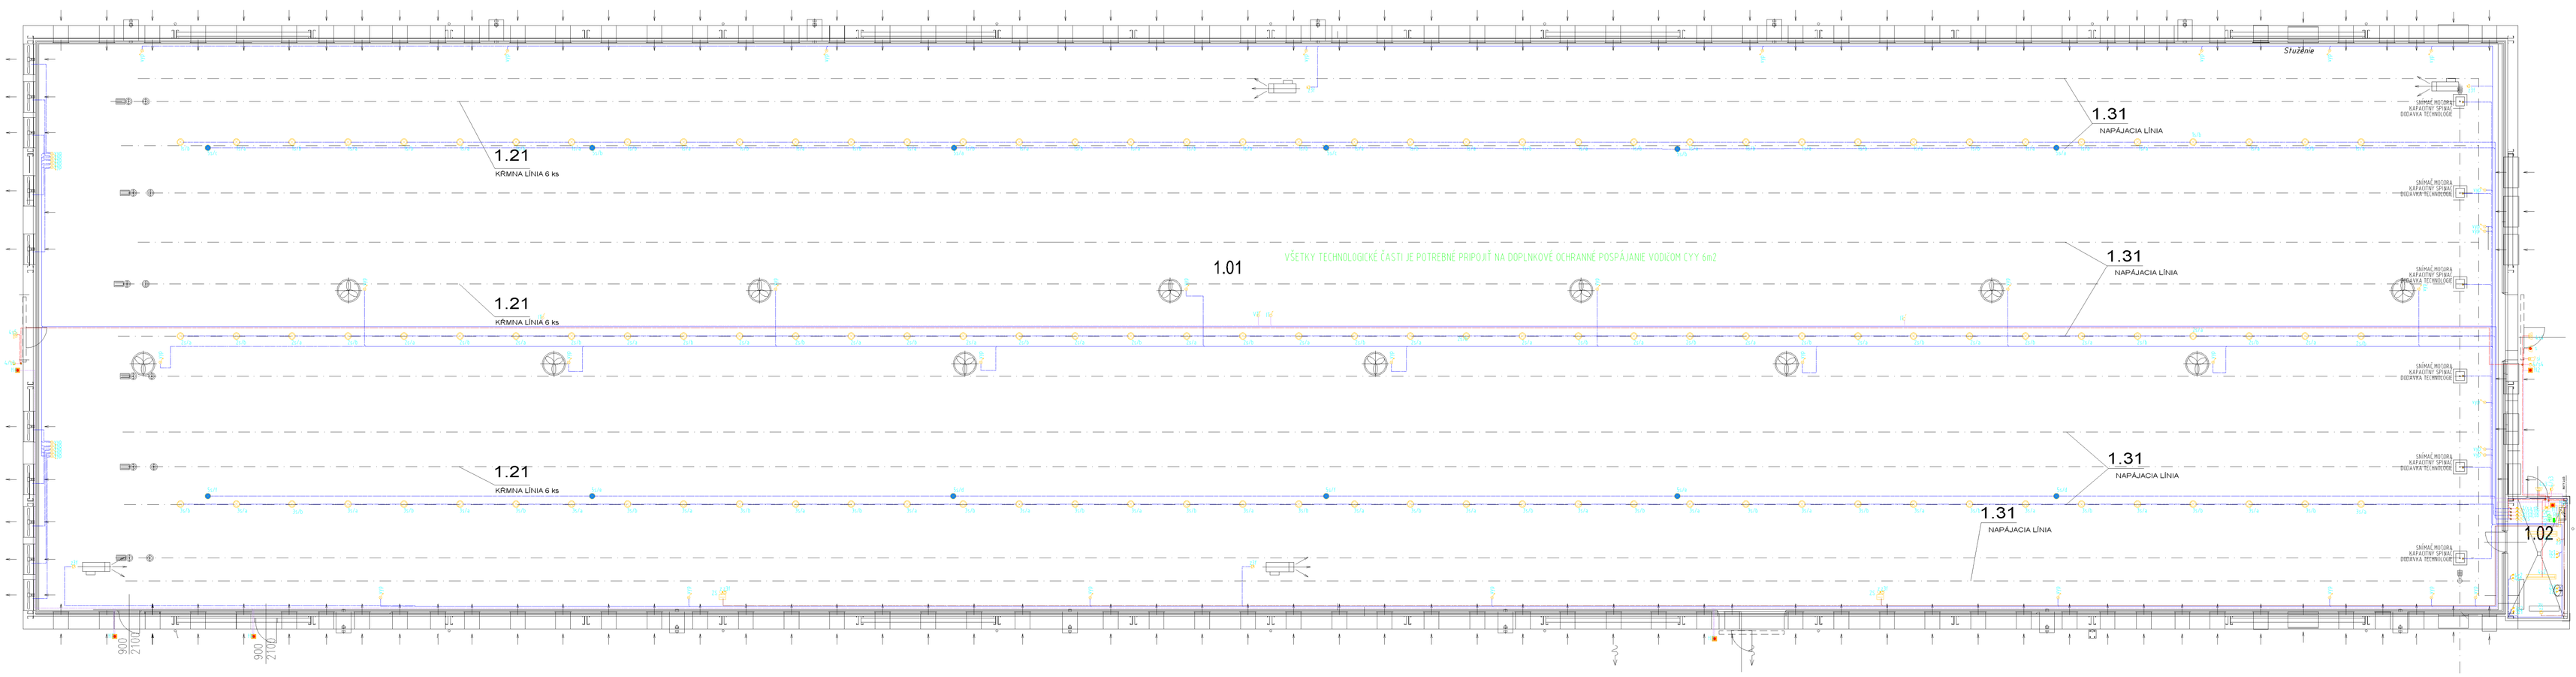

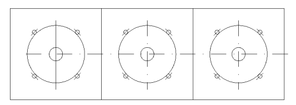

- PLATIA LEN VYBRATÉ S NAVRCH REŽIMY
- ZNITOVITE JE POVINNÉ S ZLETKOV OHRANA A KOMPLEXNÝ UZAVRETÝCH ČLETKOV ZOHRIEVAJÚCE KEDUJÚCE MOHOVÝ REGISTRATA
- ZNITOVITE JE POVINNÉ ZNITOVÉ REŽIMY ZNAMENOVÝ NA STAVBE
- ZOHRIEVAJÚCE KEDUJÚ NA ZÁVERNÉ ZOHRIEVAJÚCA

LEGENDA MIESTNOSTÍ

ČÍSLO	NÁZOV MIESTNOSTI	PLOCHA m2	PODLAHA	STENY	STROP
1.01	Chovný priestor	2676,54	betónová mazanina zatretá s protiprašnou úpravou	Stenový PUR panel	Stropný PUR panel
1.02	Kontrolná miestnosť	13,70	betónová mazanina zatretá s protiprašnou úpravou	Stenový PUR panel	Stropný PUR panel

ROZVODNÁ SÚSTAVA : TN-S

OCHRANA PRED ÚRAZOM ELEKTRICKÝM PRÚDOM PODĽA STN 33 2000-4-41

4.1 OCHRANNÉ OPATRENIE: SAMOČINNÉ ODPOJENIE NAPÁJANIA
- 4.1.2 POŽIADAVKY NA ZÁKLADNÚ OCHRANU
  - A.1 základná izolácia živých častí
  - A.2 zábrany alebo kryty
  - B.3 umiestnenie mimo dosahu
- 4.1.3 POŽIADAVKY NA OCHRANU PRI PORUCHE
  - 4.1.3.1 ochranné uzemnenie a pospájanie
  - 4.1.3.2 samočinné odpojenie pri poruche

4.2 OCHRANNÉ OPATRENIE: DVOJITÁ, ALEBO ZOSILNENÁ IZOLÁCIA
- Základná ochrana a ochrana pri poruche:
- 4.2.2.5.4 elektrické zariadenia, kryty, obtiahnutie, rozvody

4.5 DOPLNKOVÁ OCHRANA
- 4.5.1 Doplnková ochrana prúdovým chráničom
- 4.5.1 Doplnková ochrana doplnkové ochranné pospájanie

ARCHITEKTÚRNE:	VYPRACOVAL:	ZODPOVEDNÝ PROJEKTANT:	
Randeková V.	Ing. Tomáš Čopjan	Ing. Daniel Urbanovič	
NÁZOV A MIESTO STAVBY:	Výstavba haly na výkrm brojlerov, hydinová farma Čaklov SO1 - Hala č. 16 na výkrm brojlerov		
MIESTO: Čaklov			
INVESTOR: Čaklovská s.r.o., Lipovec		Z.zákazky: 20220291-1	
DEĽOVÁ ČASŤ:	OBSAH VÝKRESU:	MIERKA:	1:150
EL3 - ELEKTROINŠTALÁCIA	DISPOZÍCIA - TECHNOLÓGIA, SVETELNÝ A ZÁSUVKOVÝ ROZVOD	STUPEŇ:	P.S.P.
		FORMÁT:	12A4
		DÁTUM:	03/2022

Č.VÝKRESU: EL.-01

Proreel s.r.o.
Osloboditeľov 297/43
976 67 Závadka nad Hronom
mobil : 0905 943 284
mail : t.copjan@gmail.com