



AXONOMETRICKÁ SCHÉMA

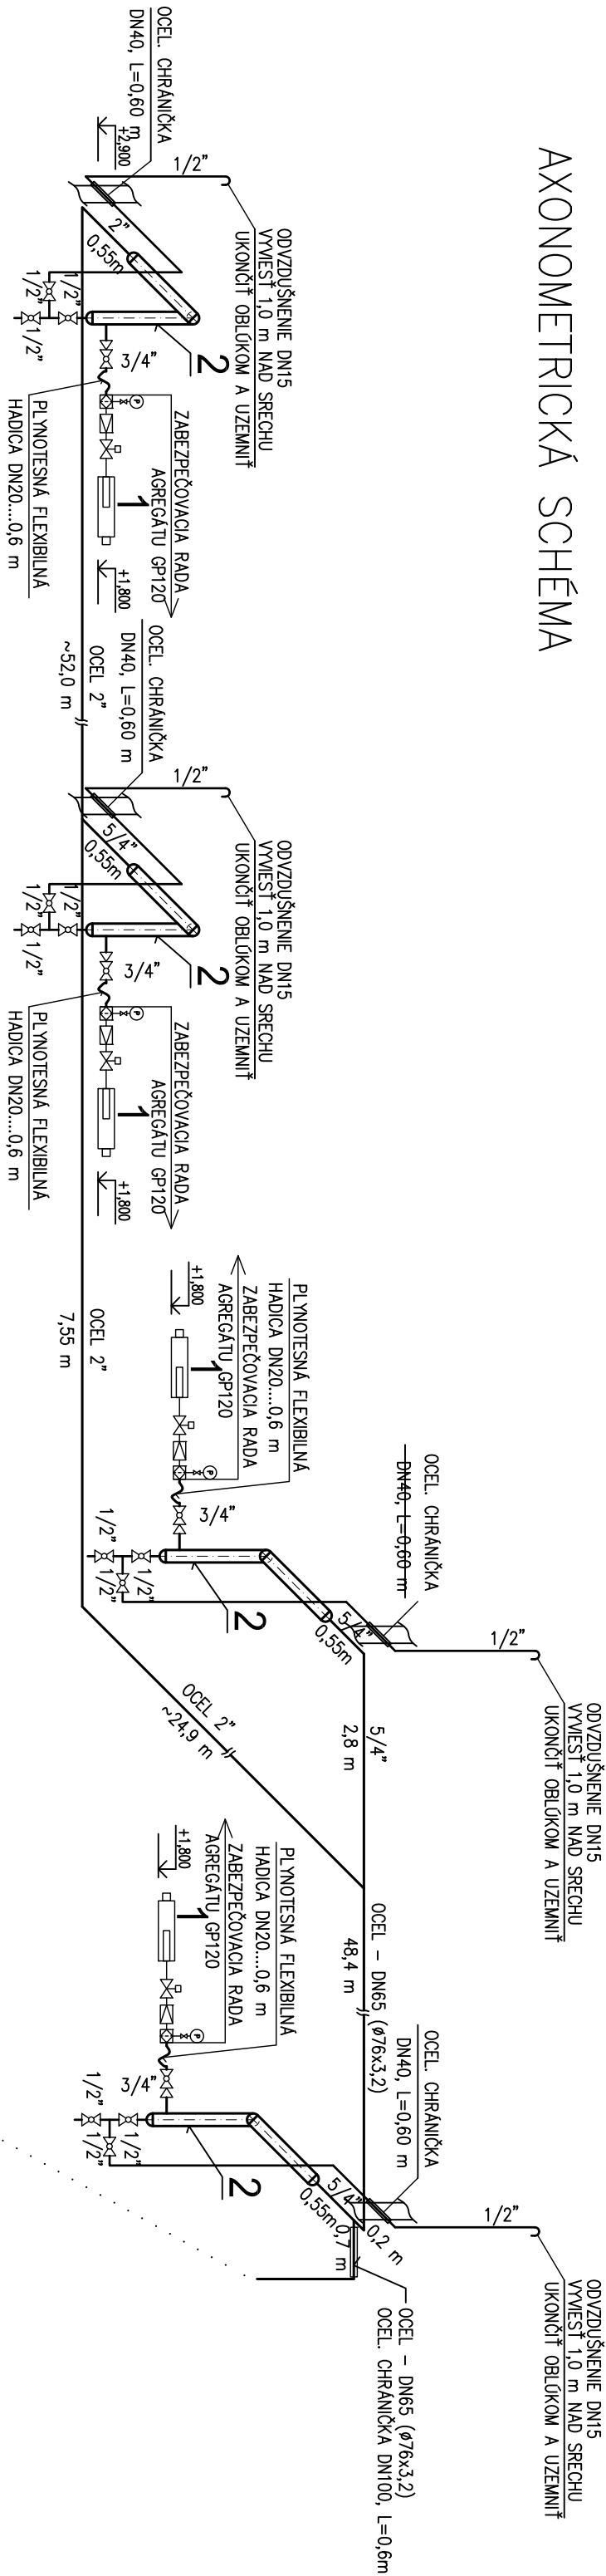

LEGENDA:

ROZVOD ZEMNÉHO PLYNU

- 1 TEPELOVZDUŠNÝ AGREGÁT ERMAF GP120
TEPELNÝ VÝKON 120 kW, ZP 9,9 m3/hod, PRIPOJ 3/4"
- 2 AKUMULAČNÉ POTRUBIE Ø159x4,5, 2,2 m – 2,2 kPa

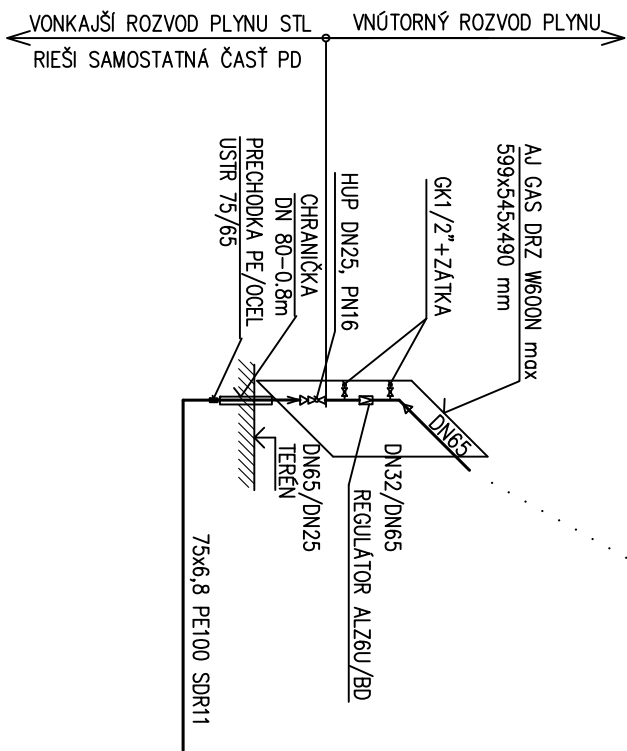

PROJEKT PRE STAVEBNÉ POVOLENIE V ROZSAHU PRE REALIZÁCIU

Zodp. proj. zák.	Vypracoval	Kontroloval	Ing. Adolf Kostrian Projektová činnosť Tatranská 6, tel.:0915847375 974 11 Banská Bystrica
Ing. A. Kostrian	Ing. K. Zajacová	Ing. A. Kostrian	
Odberaliel	Domáško s.r.o., Lieskovec		
Mesto (Obec)	Čaklov		
Názov stavby a lokalita	Výstavba haly na výkrm brojlerov, hydinná farma Čaklov		
SO	SO1 - Hala č. 16 na výkrm brojlerov		
PS	PL YNOINŠTALÁCIA		
Profesia			
Obsah výkresu	AXONOMETRICKÁ SCHÉMA		
Mierka %	Číslo výkresu PL03		