


REZ B-B, M1:50

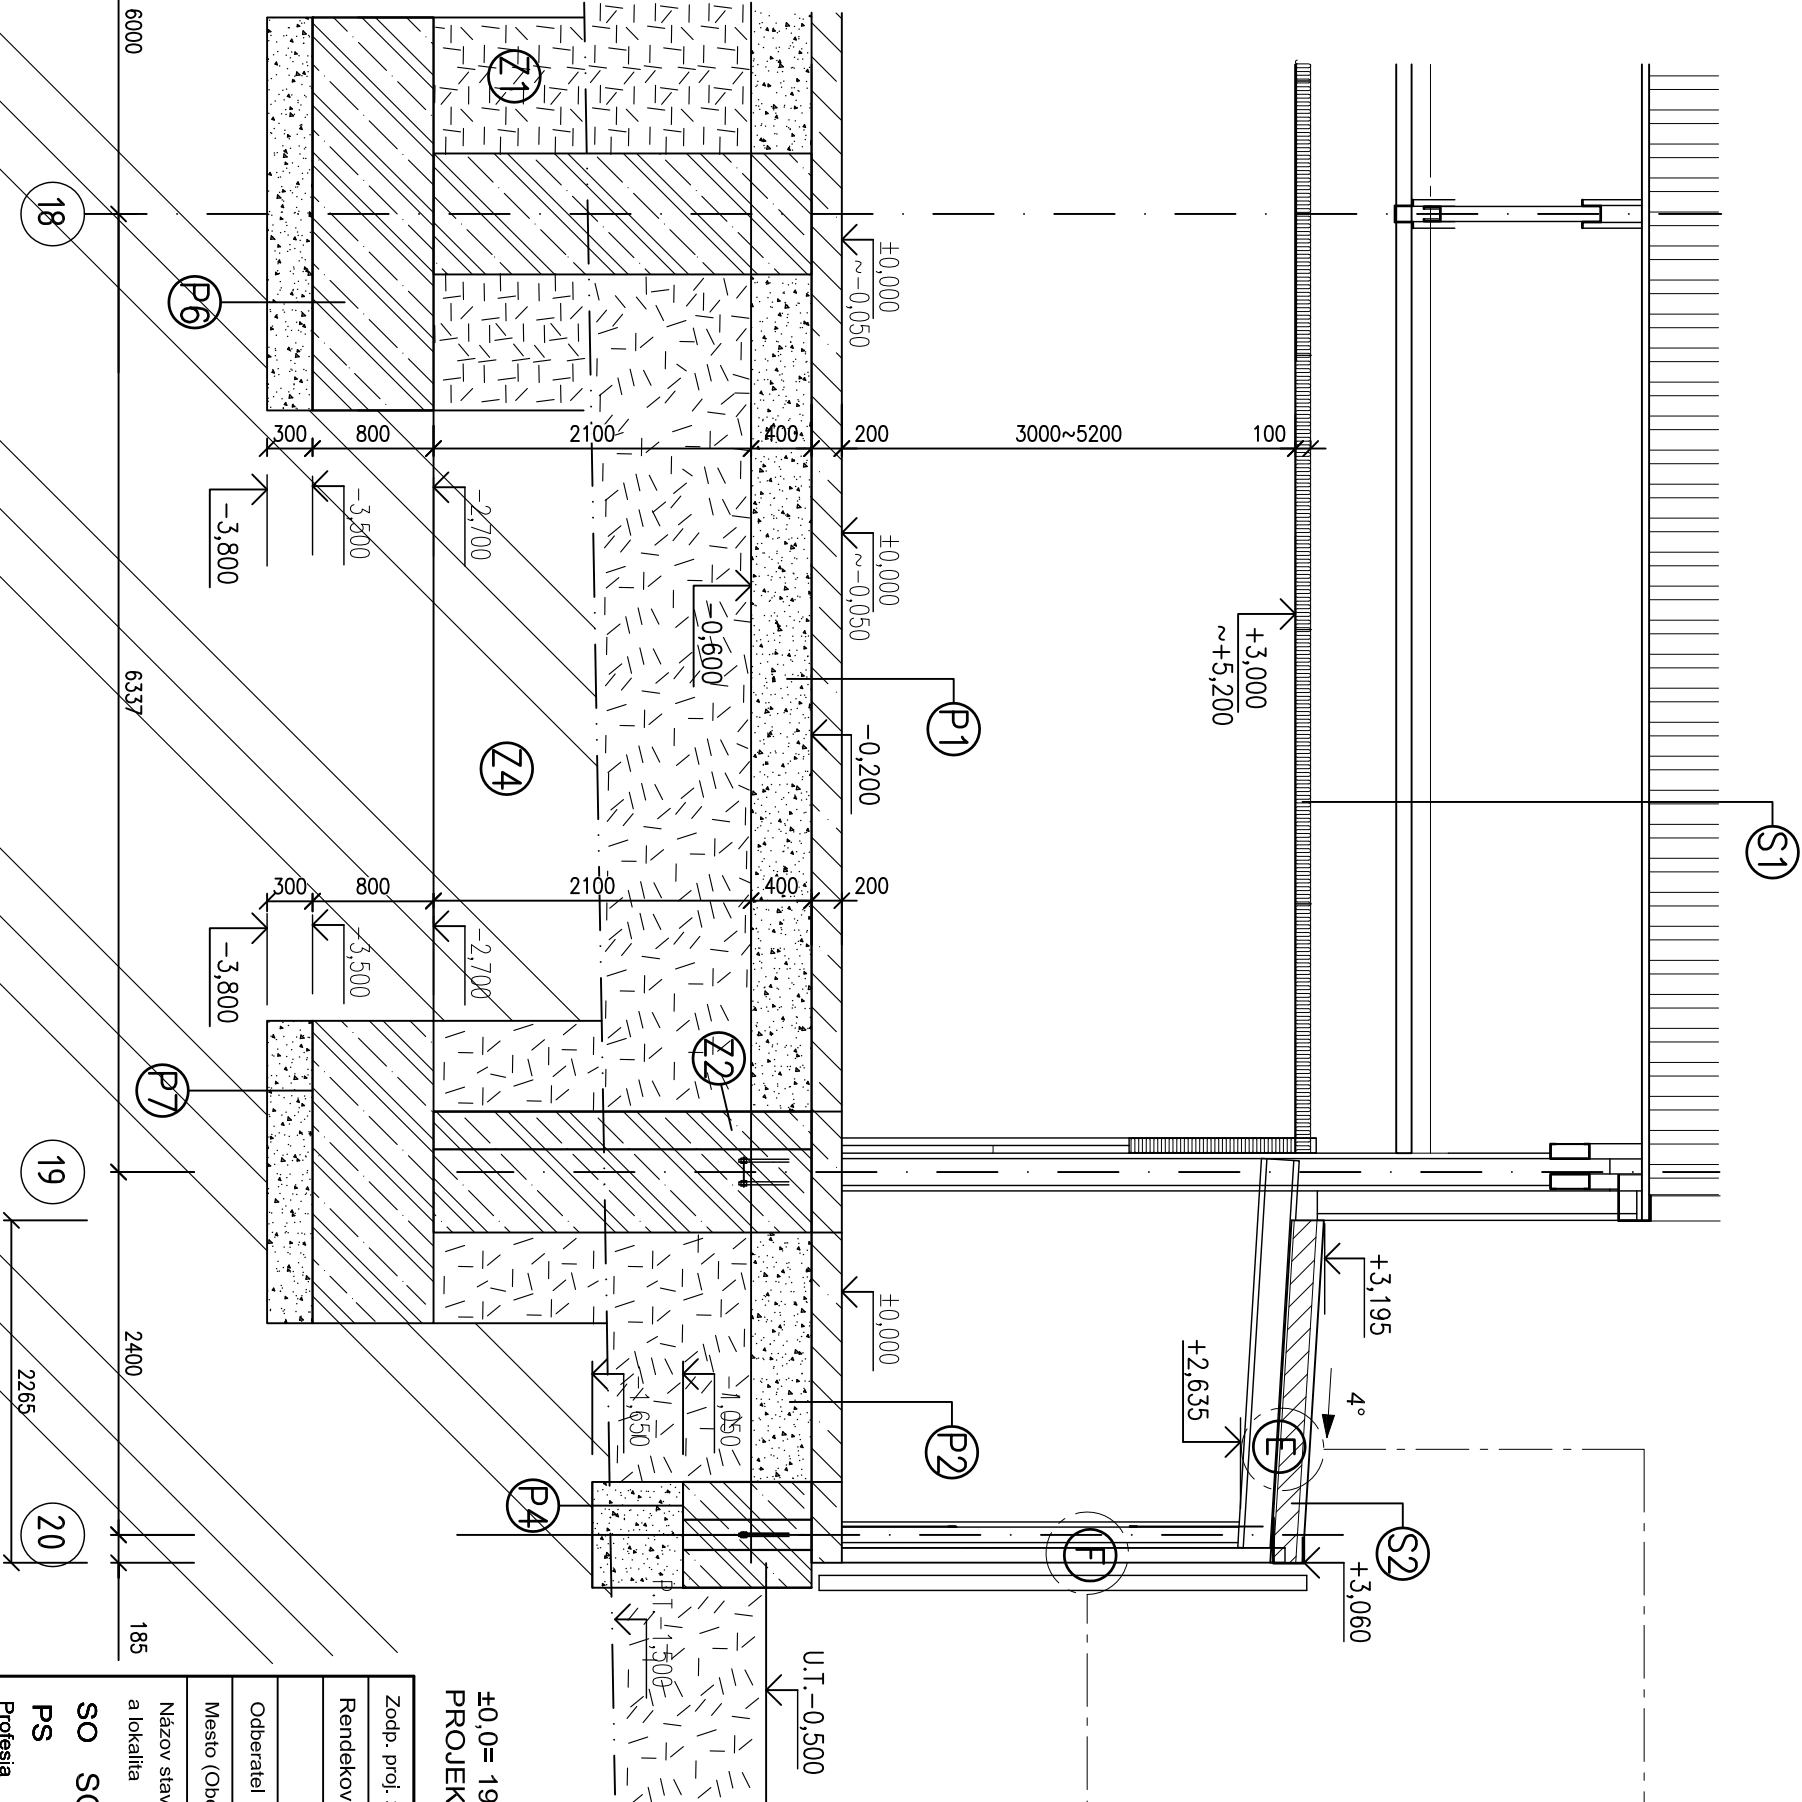

S2/E

IZOLÁCIA STRECHY

- TP46 STREŠNÝ TRAPÉZOVÝ PLECH
- 150 Z-PROFIL
- 150mm TEPELNÁ IZOLÁCIA
- 34x45mm DREVENÝ DISTANČNÝ PROFIL (6 600mm)
- 0.2mm PAROZABRANA
- IP18 PODHLADOVÝ TRAPÉZOVÝ PLECH

F

OPLÁŠTENIE STIEN

- STLP – C PROFIL
- 100mm STENOVÝ SENDVIČOVÝ PANEL

±0.0= 199,500 (PODLAHA HALY)
PROJEKT PRE STAVEBNÉ KONANIE V ROZSAHU REALIZAČNÉHO PROJEKTU

| | | | |
|----------------------------|--|-----------------|---|
| Zodp. proj. zák. | Vypracoval | Kontroloval | <div>Agroprojekt - B.B.</div> <div>Viera Rendeková, Trieda SNP č.75, 974 01 B. Bystrica</div> <div>Mobil: +421 907 350 466, E-mail: rendekova.agroprojektbb@gmail.com</div> |
| Rendeková V. | Ing. Zajíacová K. | Ing. Fašková V. | |
| | | | |
| Odberteľ | Domáško s.r.o., Lieskovec | | |
| Mesto (Obec) | Čaklov | | |
| Názov stavby a lokalita | Výstavba haly na výkrm brojlerov, hydinnová farma Čaklov | | |
| SO | SO1 - Hala č. 16 na výkrm brojlerov | | |
| PS | | | |
| Profesia | Architektúra | | |
| Obsah výkresu | REZ VELINOM B-B | | |
| | | | |
| | | | |
