REZ A–A, M 1:50

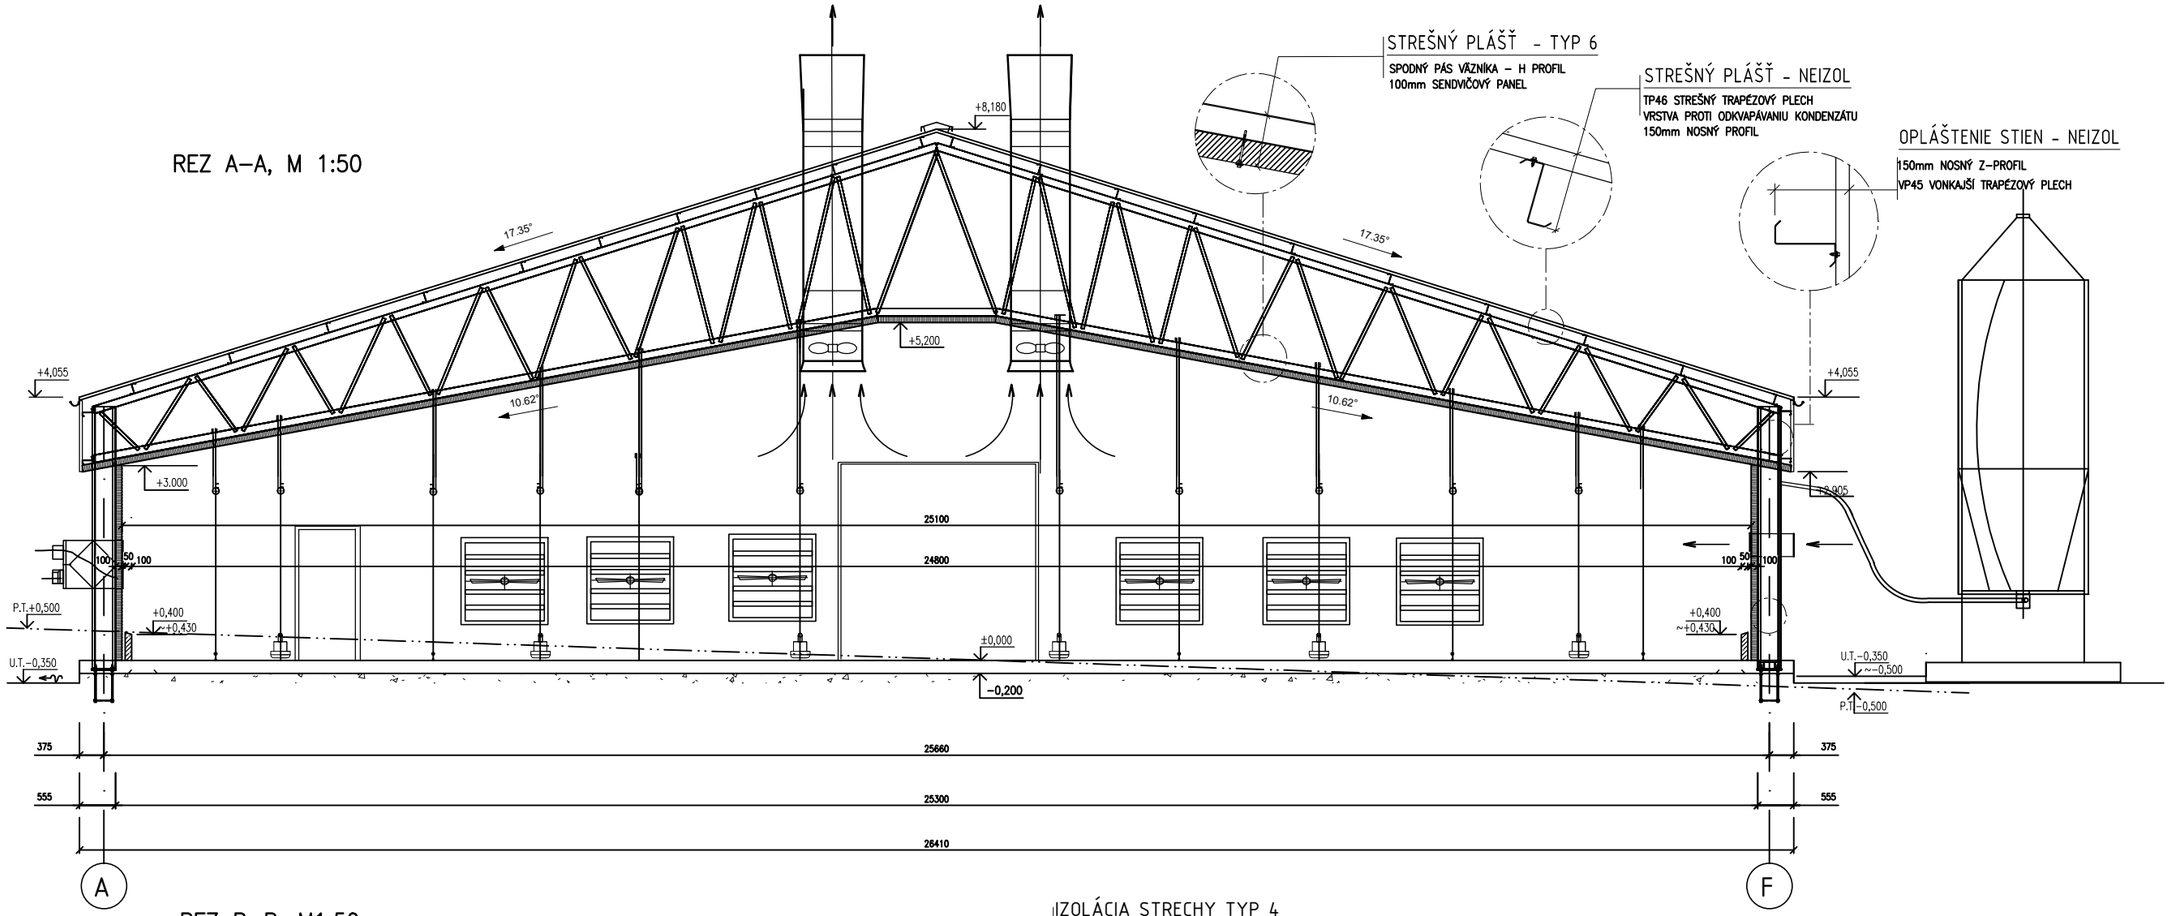

STREŠNÝ PLÁŠŤ - TYP 6

SPODNÝ PÁS VÄZNÍKA – H PROFIL
100mm SENDVIČOVÝ PANEL

STREŠNÝ PLÁŠŤ - NEIZOL

TP46 STREŠNÝ TRAPÉZOVÝ PLECH
VRSTVA PROTI ODKVAPÁVANIU KONDENZÁTU
150mm NOSNÝ PROFIL

OPLÁŠTENIE STIEN - NEIZOL

150mm NOSNÝ Z–PROFIL
VP45 VONKAJŠÍ TRAPÉZOVÝ PLECH

REZ B–B, M1:50

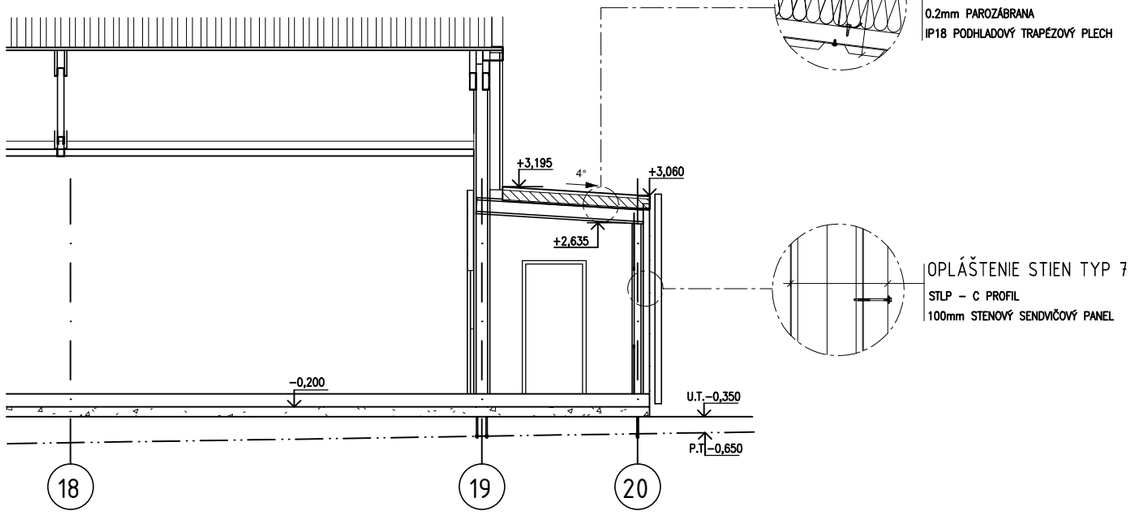

IZOLÁCIA STRECHY TYP 4

TP46 STREŠNÝ TRAPÉZOVÝ PLECH
150 Z–PROFIL
150mm TEPELNÁ IZOLÁCIA
34x45mm DREVENÝ DISTANČNÝ PROFIL (á 600mm)
0.2mm PAROZÁBRANA
IP18 PODHLADOVÝ TRAPÉZOVÝ PLECH

OPLÁŠTENIE STIEN TYP 7

STLP – C PROFIL
100mm STENOVÝ SENDVIČOVÝ PANEL

±0,0= 223,000 (PODLAHA HALY)
PROJEKT PRE STAVEBNÉ POVOLENIE

Zodp. proj. zák.	Vypracoval	Kontroloval	
Rendeková V.	Ing. Zajacová K.	Ing. Fašková V.	
Odberatel	Domäsko s.r.o., Lieskovec		
Mesto (Obec)	Lapša		

Názov stavby a lokalita	Výstavba haly na výkrm brojlerov, hydinová farma Lapša	Formát	4 A4
		Dátum	12/2021
SO SO1 - Hala č. 2 na výkrm brojlerov		Stupeň PD	PS/SK
PS		Číslo zákazky	4B-PS/SK-2021
Profesia	Architektúra		
Obsah výkresu	REZ A-A	Mierka 1 : 50	Číslo výkresu A3