



POZDĹŽNY REZ M 1: 500 / 50

KRAJ:	BANSKOBYSTRICKÝ
KATASTRÁLNE ÚZEMIE:	LAPŠA
DRUH POVRCHU ÚZEMIE:	EXISTUJÚCA PANELOVÁ KOMUNIKÁCIA

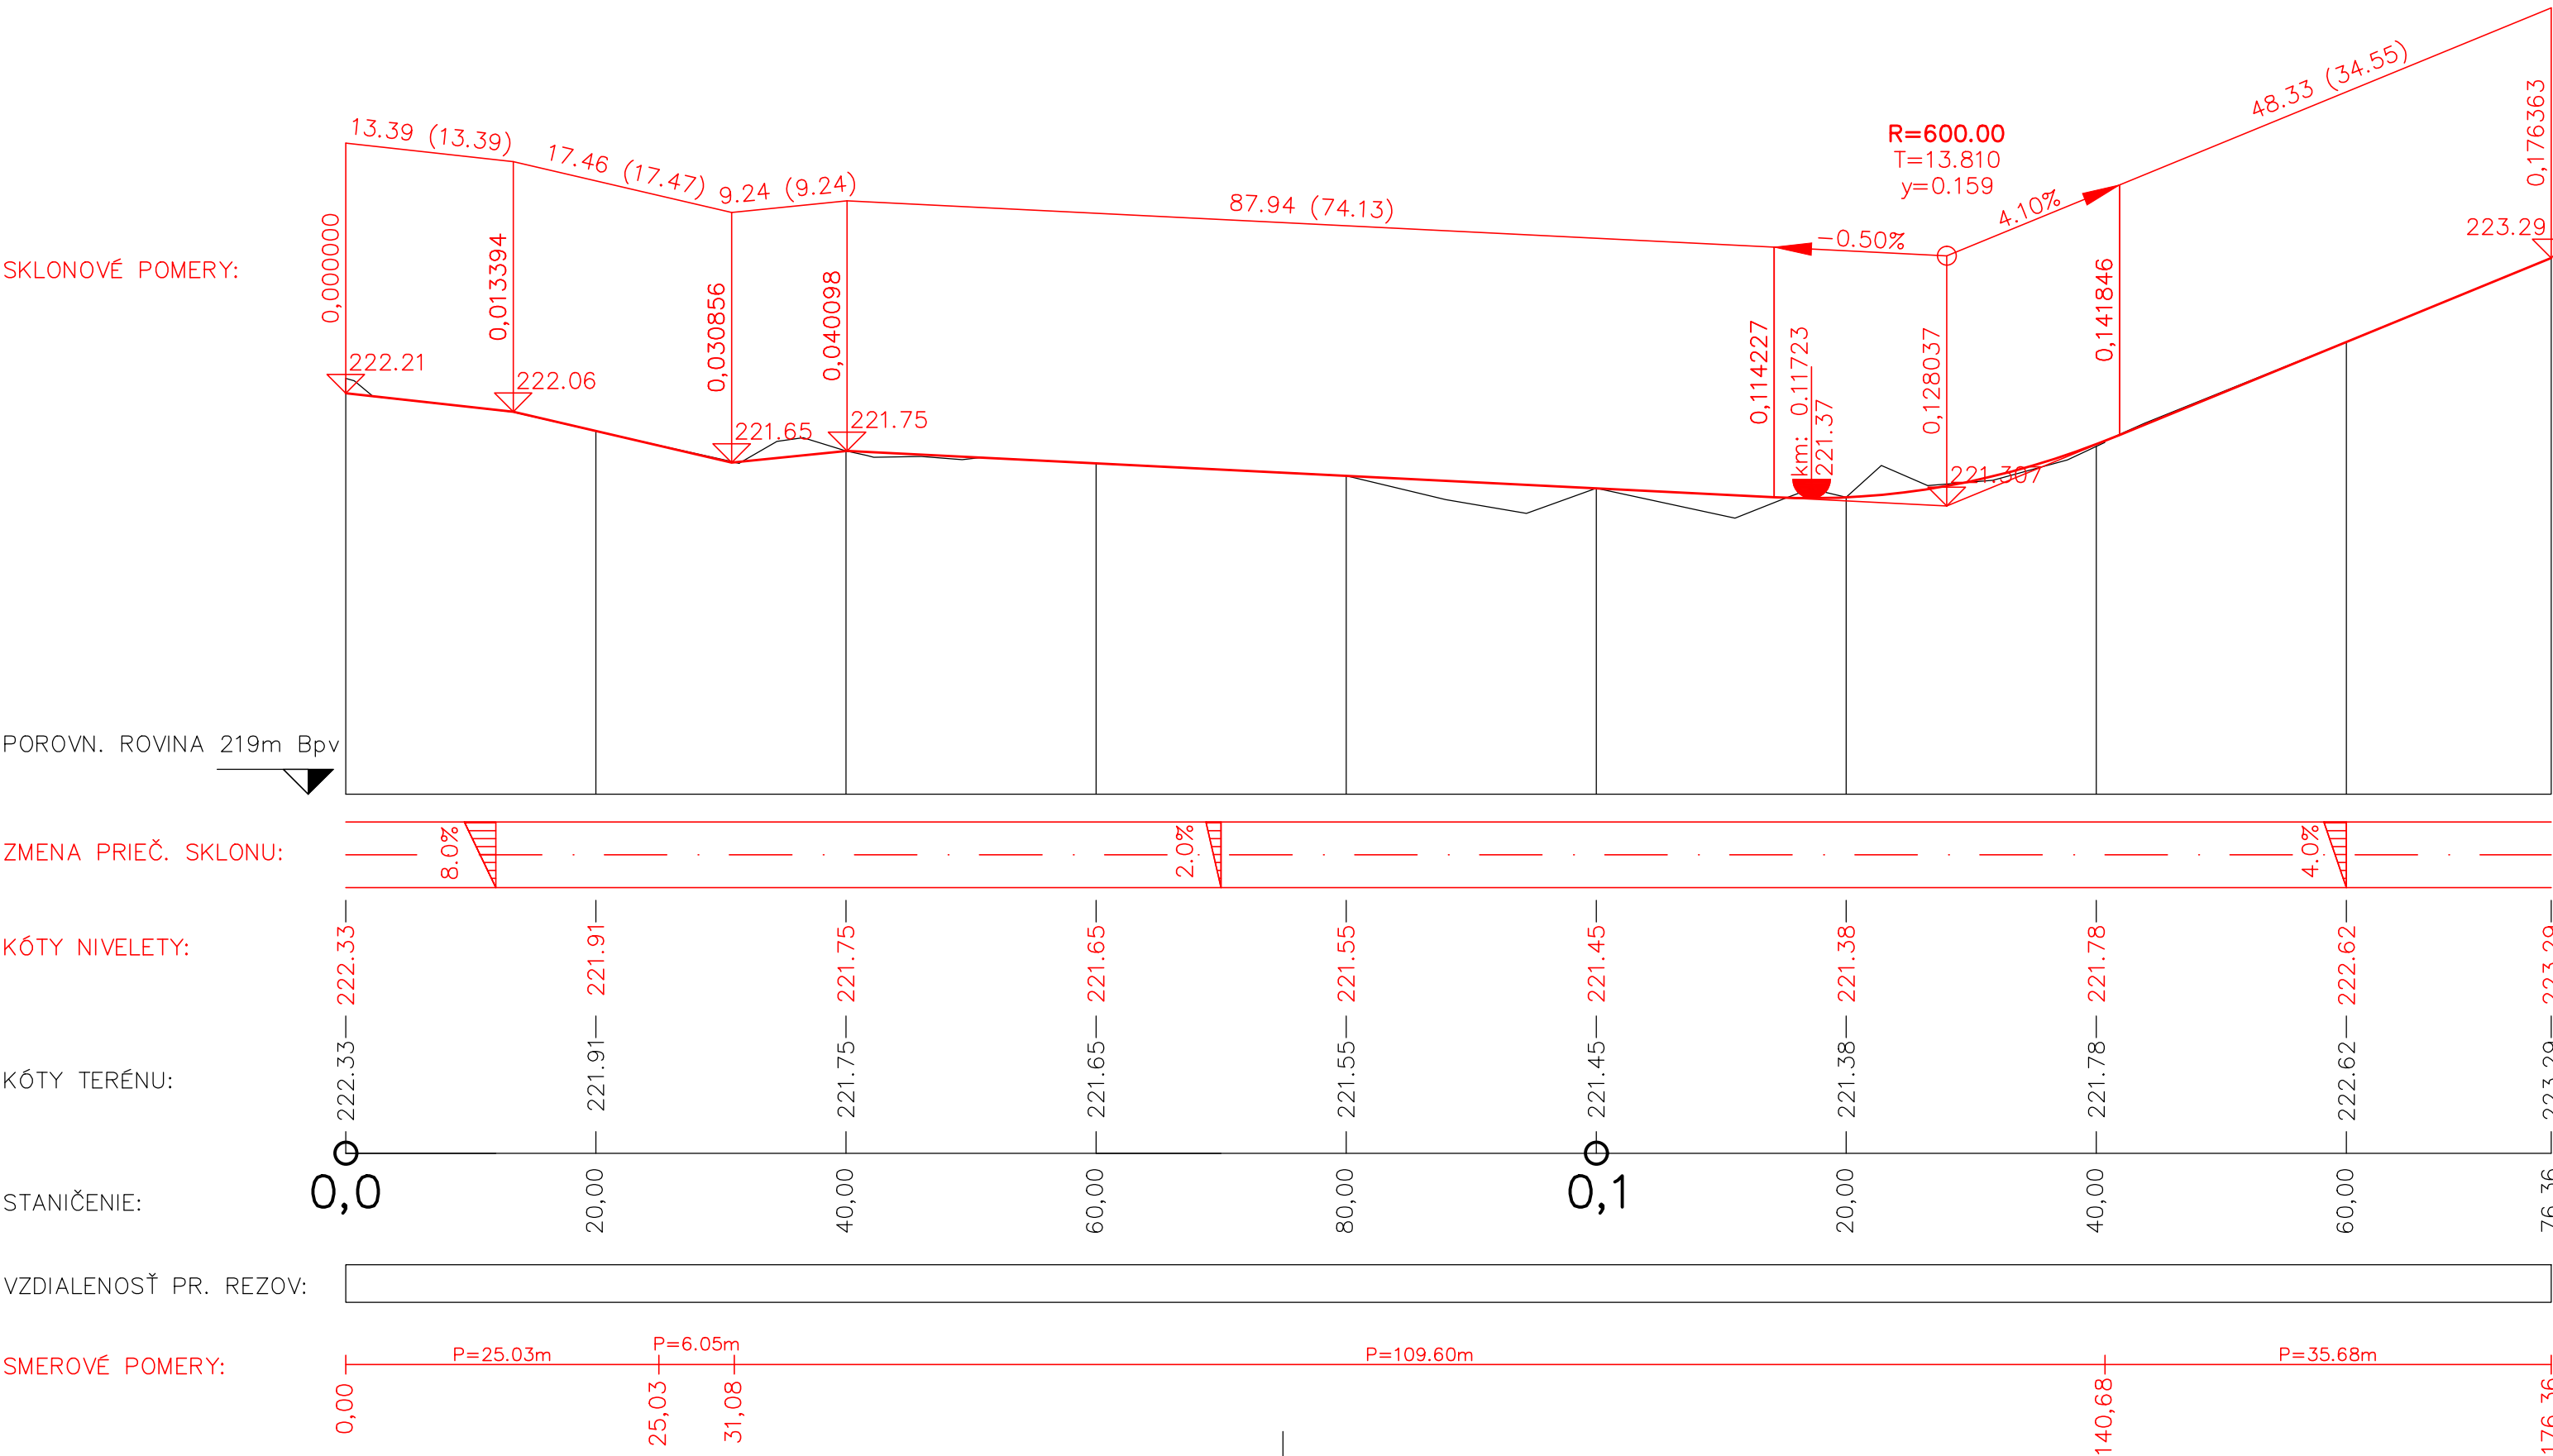

PRIEČNE REZY M 1:100

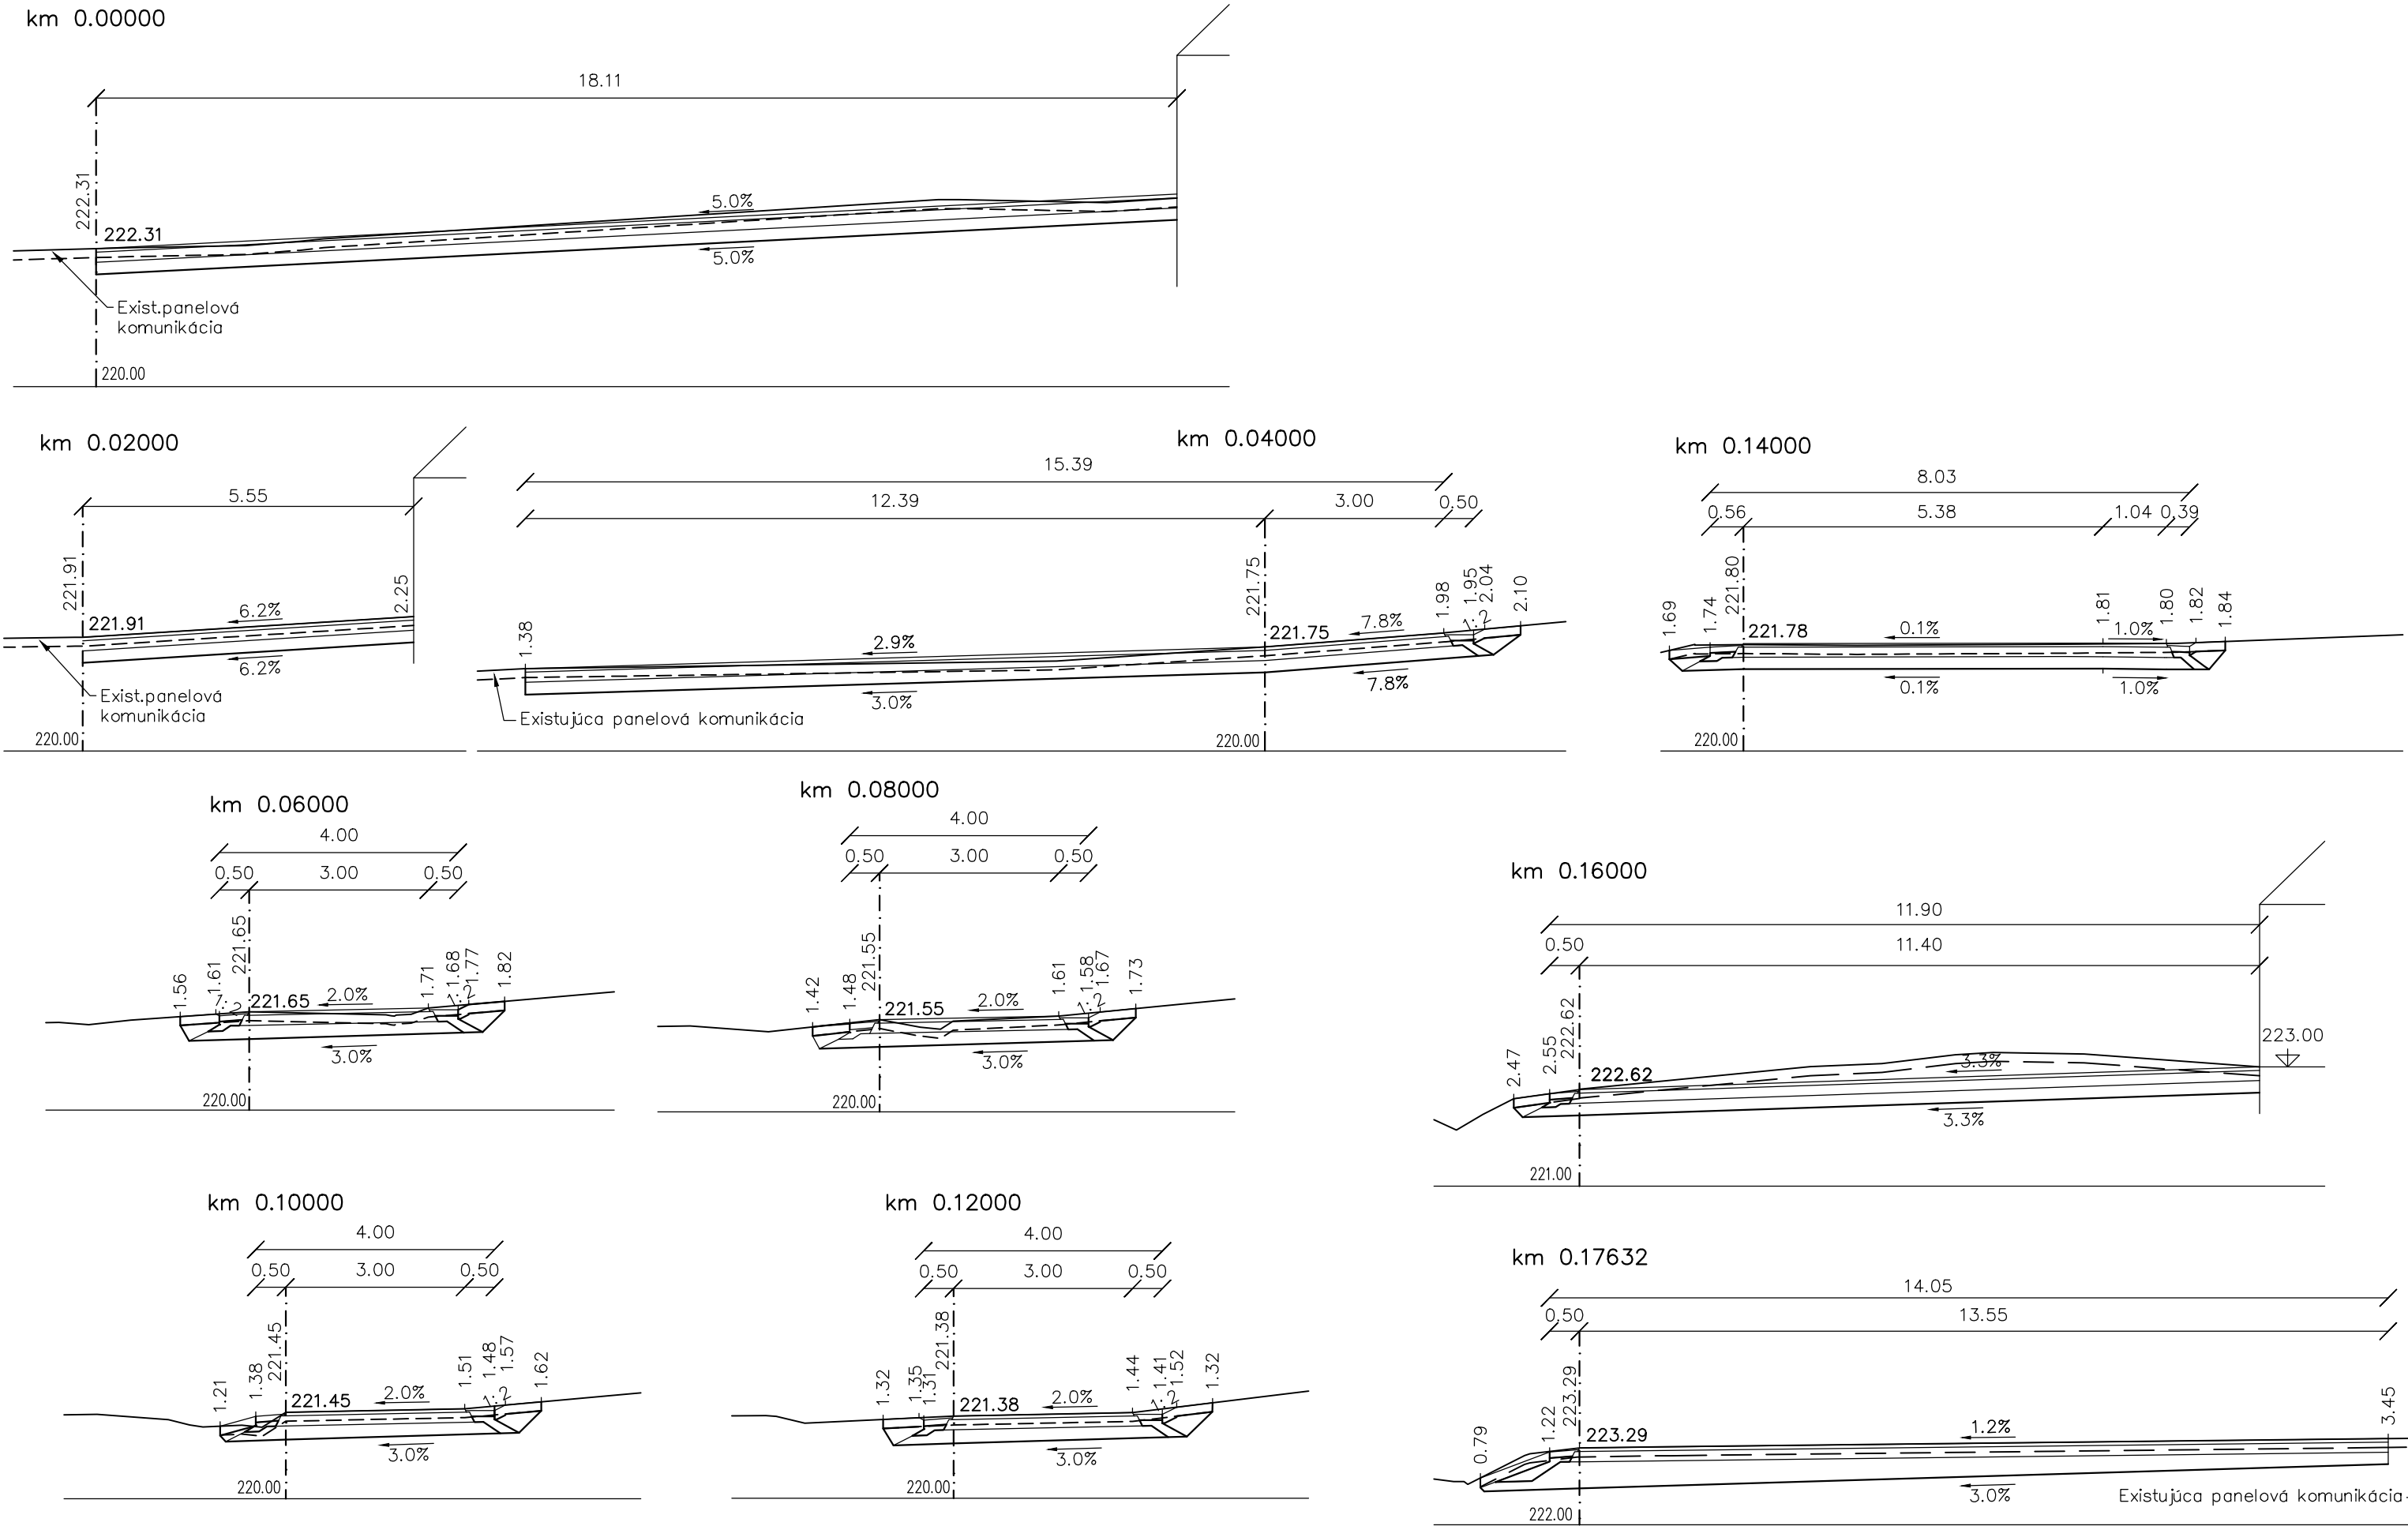

VZOROVÝ PRIEČNY REZ M 1:50

