


REZ B-B, M1:50

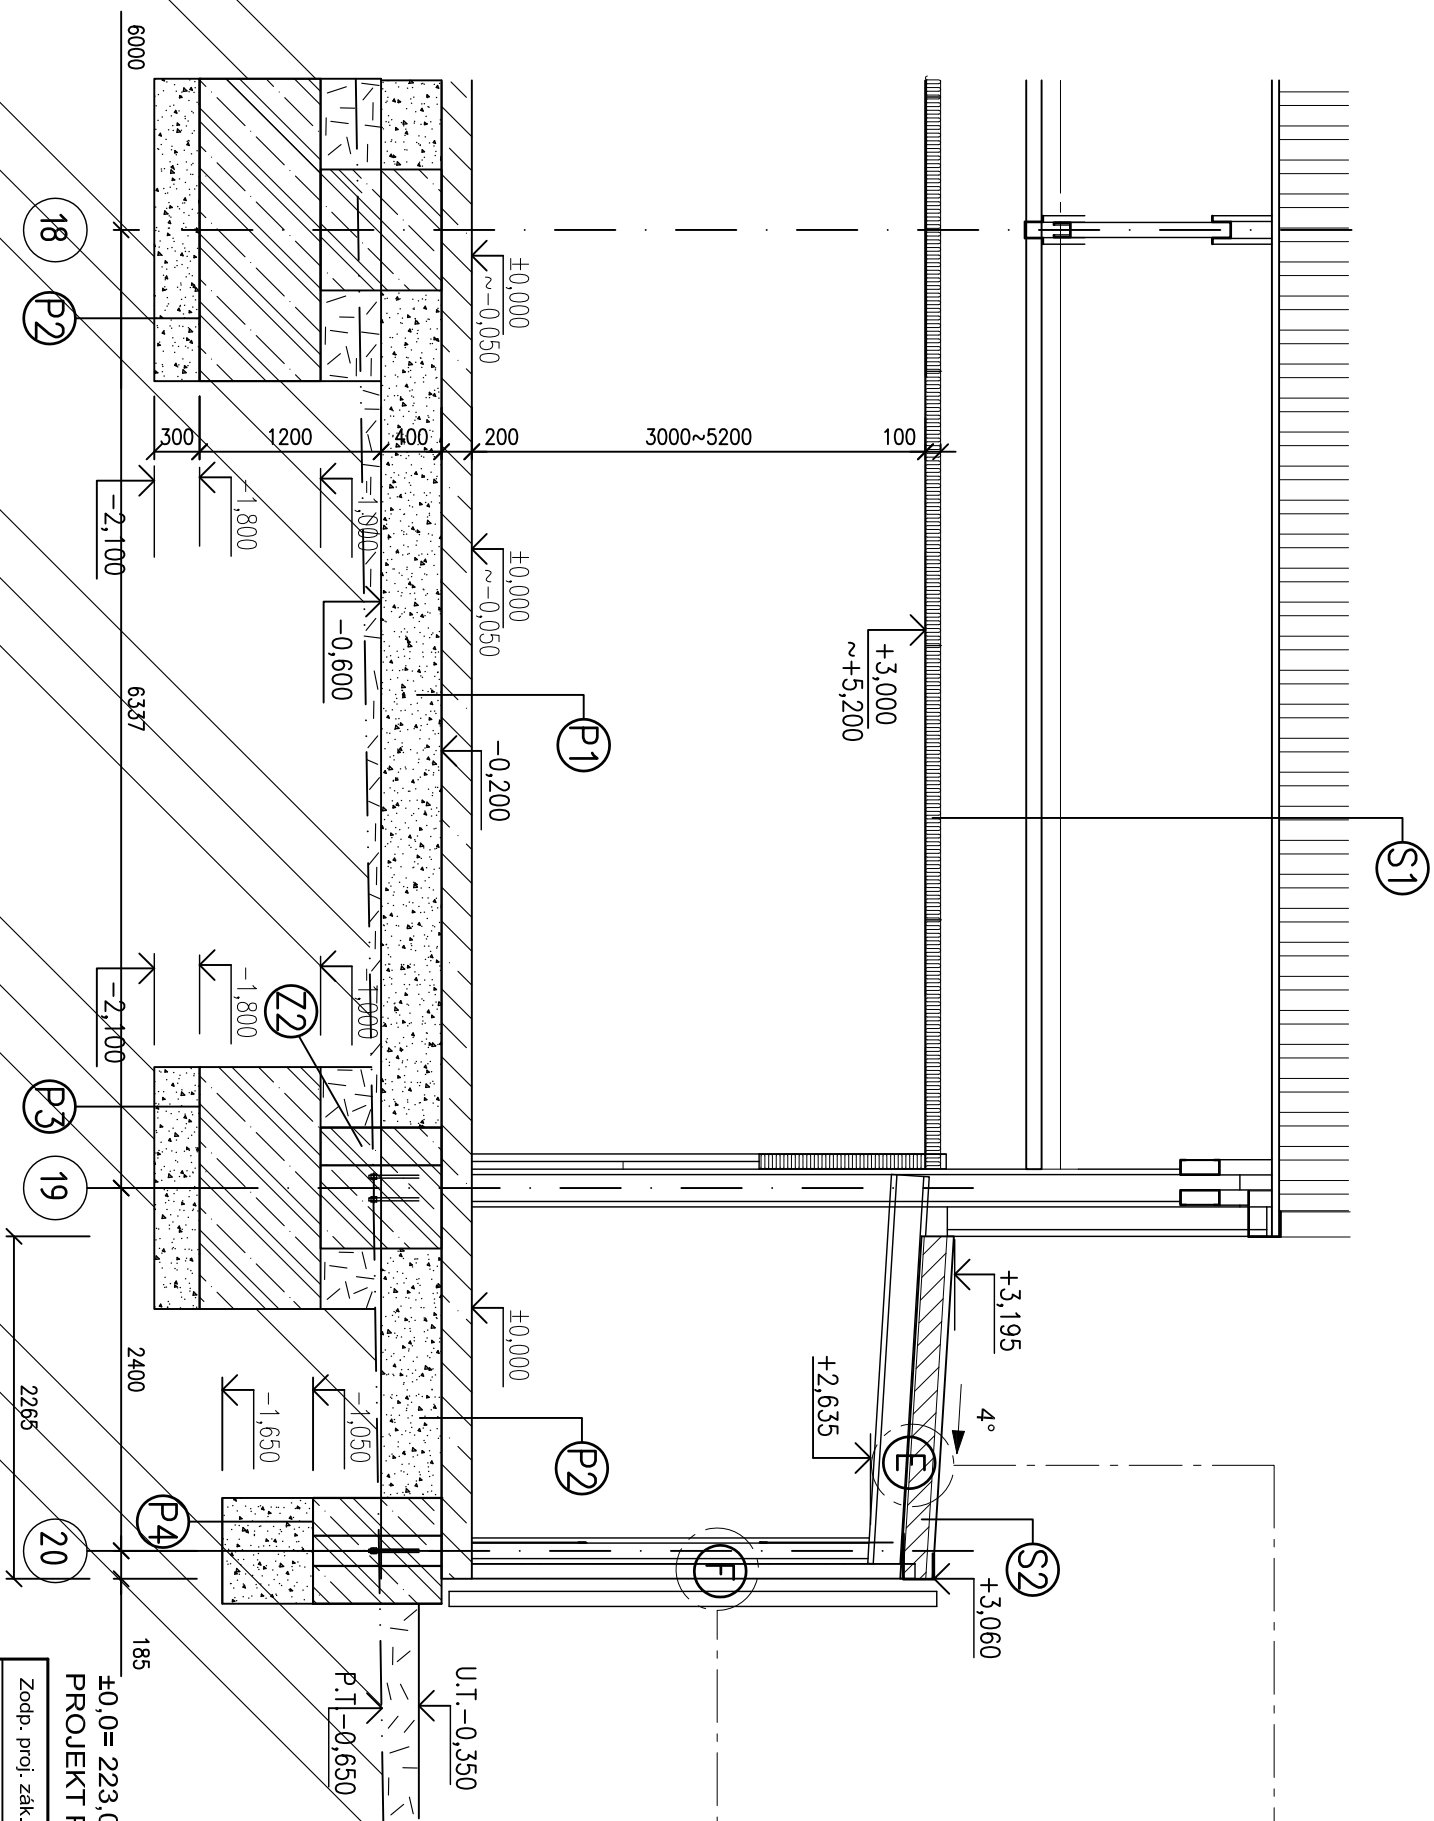

(S2/E)

IZOLÁCIA STRECHY

- TP46 STREŠNÝ TRAPÉZOVÝ PLECH
- 150 Z-PROFIL
- 150mm TEPELNÁ IZOLÁCIA
- 34x45mm DREVENÝ DISTANČNÝ PROFIL (6 600mm)
- 0.2mm PAROZABRANA
- IP18 PODHLADOVÝ TRAPÉZOVÝ PLECH

(F)

OPLÁŠTENIE STIEN

- STLP – C PROFIL
- 100mm STENOVÝ SENDVIČOVÝ PANEL

±0,0= 223,000 (PODLAHA HALY)
PROJEKT PRE STAVEBNÉ KONANIE V ROZSAHU REALIZAČNÉHO PROJEKTU

Zodp. proj. zák.		Vypracoval	Kontroloval				
Rendeková V.		Ing. Zajíacová K.	Ing. Fašková V.				
Odberteľ		Domáško s.r.o., Lieskovec					
Mesto (Obec)		Lapša					
Názov stavby a lokalita		Výstavba haly na výkrm brojlerov, hydinnová farma Lapša					
SO SO1 - Hala č. 2 na výkrm brojlerov		Formát		2 A4			
		Dátum		12/2021			
		Stupeň PD		PS/SK			
PS		Číslo zákazky		4B-PS/SK-2021			
Profesia		Architektúra					
Obsah výkresu		REZ VELÍNOM B-B		Mierka	1 : 50	Číslo výkresu	A4

Agroprojekt - B.B.

Viera Rendeková, Trieda SNP č.75, 974 01 B. Bystrica
Mobil: +421 907 350 466, E-mail:rendekova.agroprojektbb@gmail.com