



SCHÉMA TLAKOVEJ STANICE

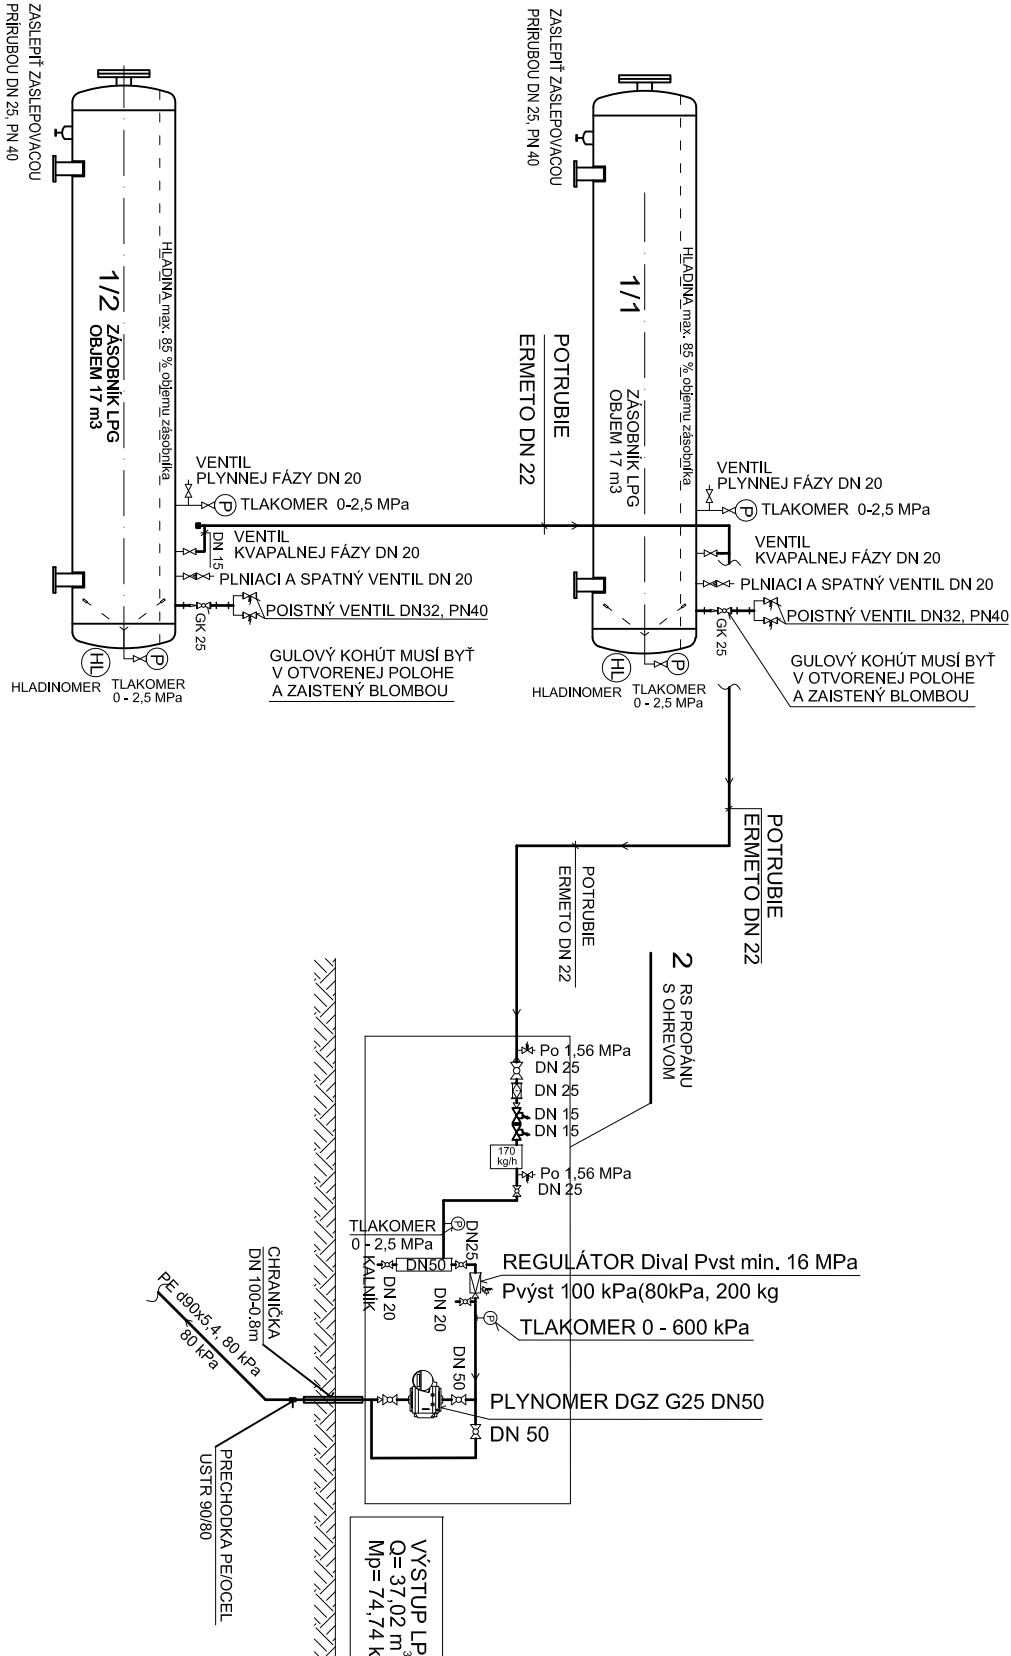

DETAIL SKRINKY DRZ

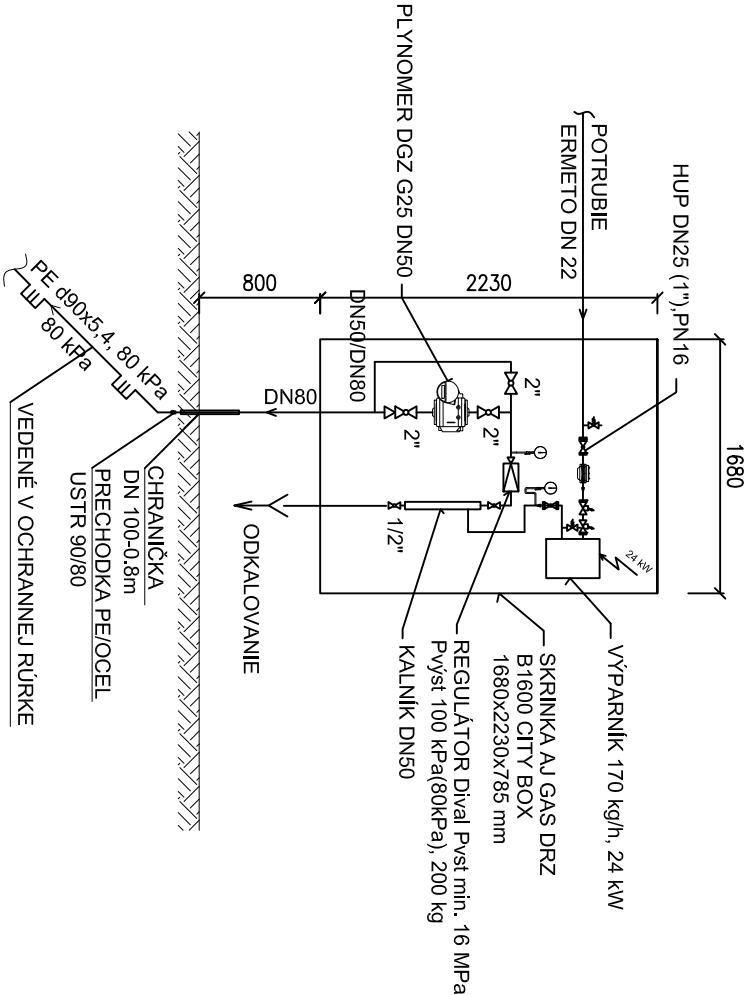

PROJEKT PRE STAVEBNÉ POVOLENIE V ROZSAHU PRE REALIZÁCIU

Zodp. proj. zák.	Výpracoval	Kontroloval	Ing. Adolf Kostrian Projektová činnosť Tatranská 6, tel.:0915847375 974 11 Banská Bystrica	
Ing. A. Kostrian	Ing. K. Zajacová	Ing. A. Kostrian		
Odberteľ	Domáško s.r.o., Lieskovec			
Mesto (Obec)	Lapša		Ing. Adolf Kostrian Projektová činnosť Tatranská 6, tel.:0915847375 974 11 Banská Bystrica	
Názov stavby a lokality	Výstavba haly na výkrm brojlerov, hydinnová farma Lapša			
SO	SO 9 - Tlaková stanica LPG			
PS	PLYN			
Profesia	PLYN		Číslo zákazky 4B-PS/SK-2021	
Obsah výkresu	SCHÉMA TLAKOVEJ STANICE		Mierka 1:100	Číslo výkresu PL03