


- Legenda:
- Novo navrhovaná kabelizácia PZS
 - Novo navrhovaná kabelizácia (PS 02)
 - Navrhované úpravy železničného spodku, zvršku a priecestnej konštrukcie

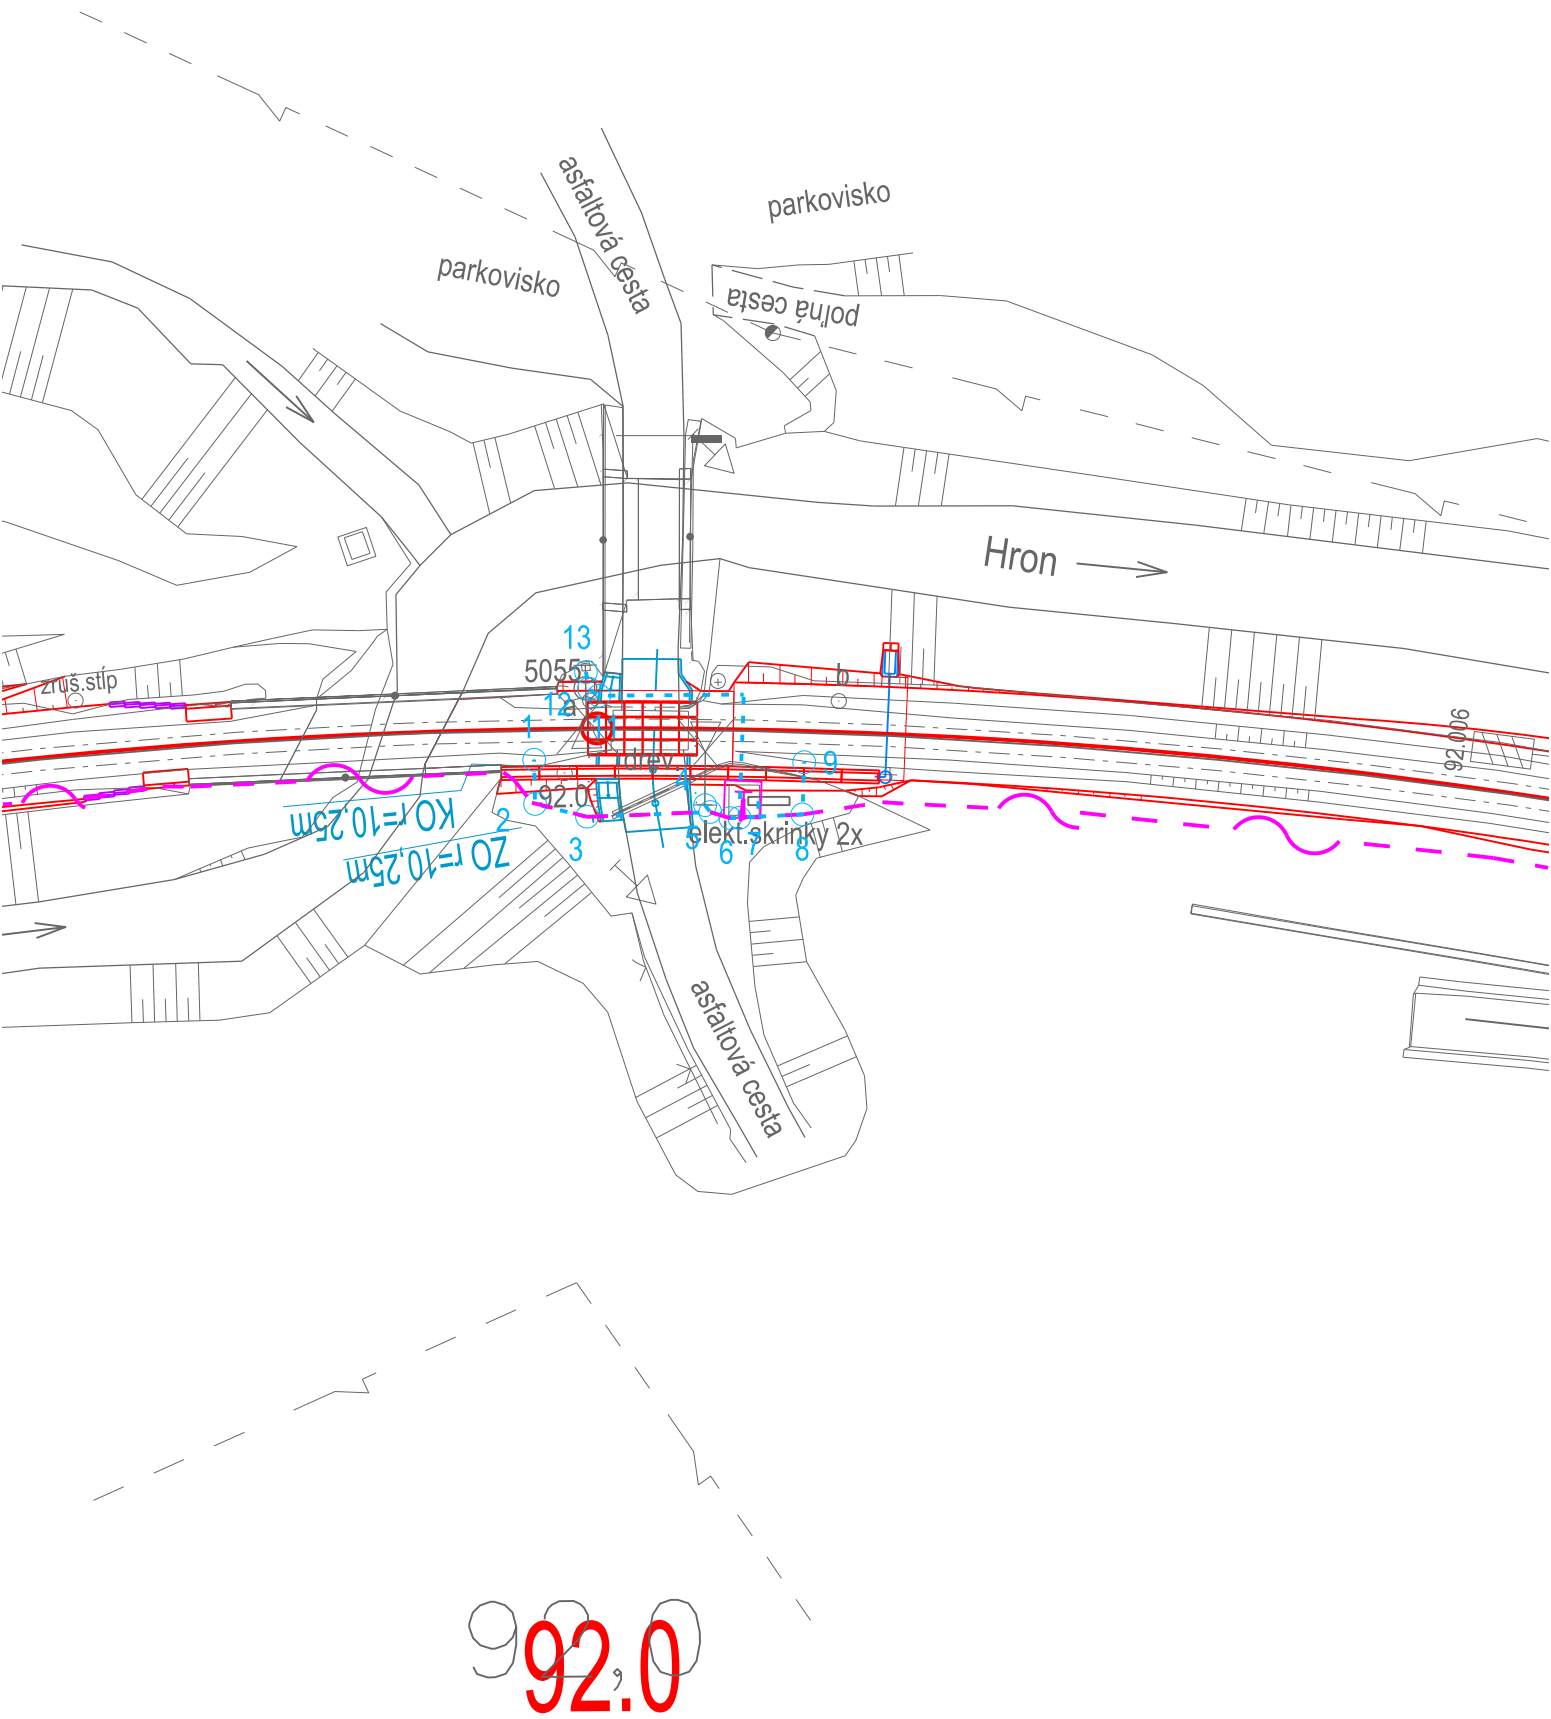






Tabuľka vytyčovacích bodov:

Bod	y [m]	x [m]	Poznámka
1	344 642.759	1 224 241.291	
2	344 640.682	1 224 239.232	
3	344 642.439	1 224 236.167	
4	344 648.382	1 224 231.033	
5	344 648.289	1 224 230.471	
6	344 648.908	1 224 229.235	
7	344 649.341	1 224 228.811	
8	344 652.375	1 224 225.947	
9	344 654.961	1 224 228.239	
10	344 655.450	1 224 234.219	
11	344 648.793	1 224 241.100	
12	344 648.661	1 224 241.903	
13	344 649.324	1 224 242.809	

Súradnicový systém: JTSK
Výškový systém: Balt po vyrovnaní

				Číslo súpravy
Č. zmeny	Zdôvodnenie zmeny		Dátum	Podpis

Objednávateľ		Generálny projektant	
Číslo stavby		Číslo zákazky	Archívne číslo
A17096		19KE11003	19KE11003-DSPRS

Stavba			<div>ValbekProdex</div> <div>Valbek&Prodex, spol. s r.o. Rusovská cesta 16, 851 01 Bratislava Stredisko Košice, ul. Rozvojová 2, 040 11 Košice</div>	
Margecany - Červená Skala, KRŽŽ km 87,437 - 92,272, dĺ. 4,835 km				
Hlavný inžinier projektu Ing. Marek Popik 		Zodpovedný projektant PS/SO Ing. Marcel Caltík 		Navrhoľ, vypracoval Ing. Marcel Caltík 
Kontroloval Ing. Ľubomír Murga 		Dátum 08.2020		
Počet listov 2xA4		Mierka 1:500		Stupeň PD DSPRS
Objekt / súbor PS 01 Úprava PZZ v km 92,006				Číslo zákazky 19KE11003
				Arch. číslo 19KE11003-DSPRS
				Časť dokumentácie D
				Číslo prílohy 9
Názov prílohy Vytyčovací výkres				