


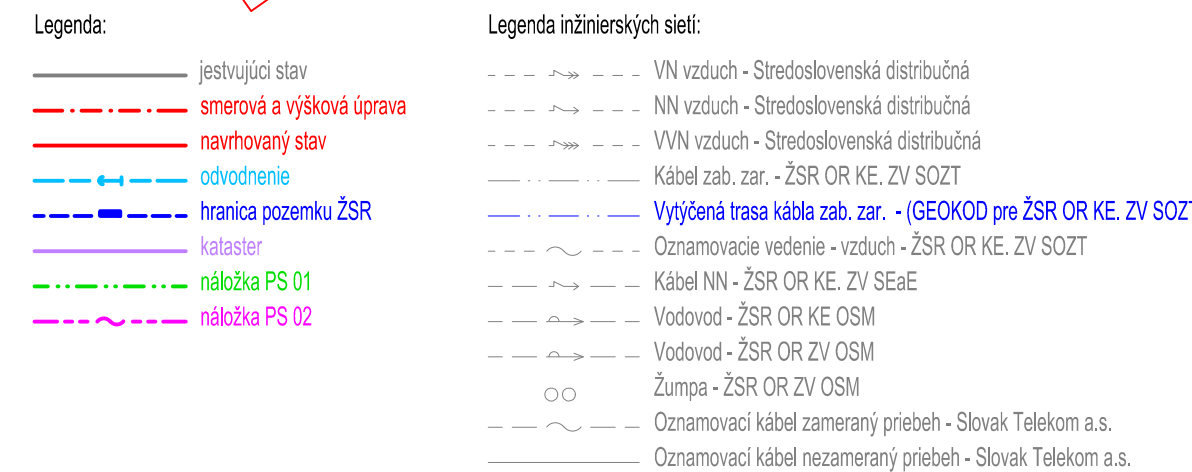



Situácia vyskladaná z týchto výkresov: (v rámečku je aktuálny výkres)



				Číslo súpravy
Č. zmeny	Zdôvodnenie zmeny	Dátum	Podpis	

Slavba		Valbek  Prodex Valbek&Prodex, spol. s r.o. Rusovská cesta 16, 851 01 Bratislava Stredisko Košice, ul. Rozvojová 2. 040 11 Košice	
Margecany - Červená Skala. KRŽŽ km 87.437 - 92.272, dĺ. 4.835 km			
Hlavný inžinier projektu Ing. Marek Popik 	Zodpovedný projektant PS/SO Ing. Rastislav Tomko 	Navrhov. vypracoval Ing. Ondrej Vašíček 	Kontroloval Ing. Jaroslav Luterán 
Počet listov 5A4	Mierka 1:1000	Stupeň PD DSPRS	Dátum 08.2020
Objekt / súbor SO 01 Železničný zvršok SO 02 Železničný spodok			Číslo zákazky 19KE11003 Arch. číslo 19KE11003-DSPRS Časť dokumentácie E
Názov prílohy Situácia. časť 5			Číslo prílohy 2.5

