


Situácia vyskladaná z týchto výkresov: (v rámečku je aktuálny výkres)

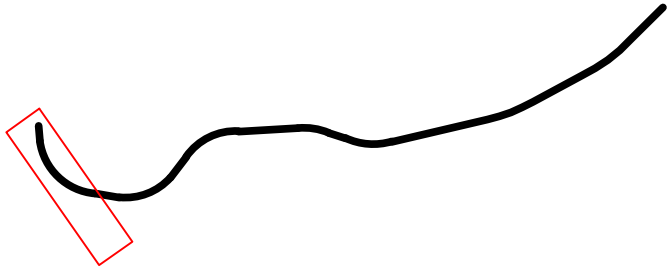

Legenda:


- jestvujúci stav
- - - smerová a výšková úprava
- navrhovaný stav
- - - hranica pozemku ŽSR
- ⊗ č.b. vytyčovaný bod
- + hektarová sieť

Súradnicový systém: JTSK

Výškový systém: BaIt po vyrovnaní

				Číslo súpravy
Č. zmeny	Zodôvodnenie zmeny	Dátum	Podpis	

Objednávateľ	<b>Železnice Slovenskej republiky</b> ZSR 813 61 BRATISLAVA, KLEMENSOVA 8	Generálny projektant	<b>Valbek Prodex</b> Valbek&Prodex, spol. s r.o., Rusovská cesta 16, 851 01 Bratislava
Číslo stavby	A17096	Číslo zákazky	19KE11003
		Archívne číslo	19KE11003-DSPRS

Stavba		<b>Valbek</b>  <b>Prodex</b> Valbek&Prodex, spol. s r.o. Rusovská cesta 16, 851 01 Bratislava Stredisko Košice, ul. Rozvojová 2, 040 11 Košice	
Margecany - Červená Skala, KRŽŽ km 87,437 - 92,272, dl. 4,835 km			
Hlavný inžinier projektu Ing. Marek Popik 	Zodpovedný projektant PS/SO Ing. Rastislav Tomko 	Navrhoval, vypracoval Ing. Ondrej Vašíček 	Kontroloval Ing. Jaroslav Luterán 
Počet listov 5A4	Mierka 1:1000	Stupeň PD DSPRS	Dátum 08.2020
Objekt / súbor  SO 01 Železničný zvršok SO 02 Železničný spodok			Číslo zákazky 19KE11003
			Arch. číslo 19KE11003-DSPRS
			Časť dokumentácie E
Názov prílohy Vytýčovací výkres, časť 5	Číslo prílohy 8.5		