


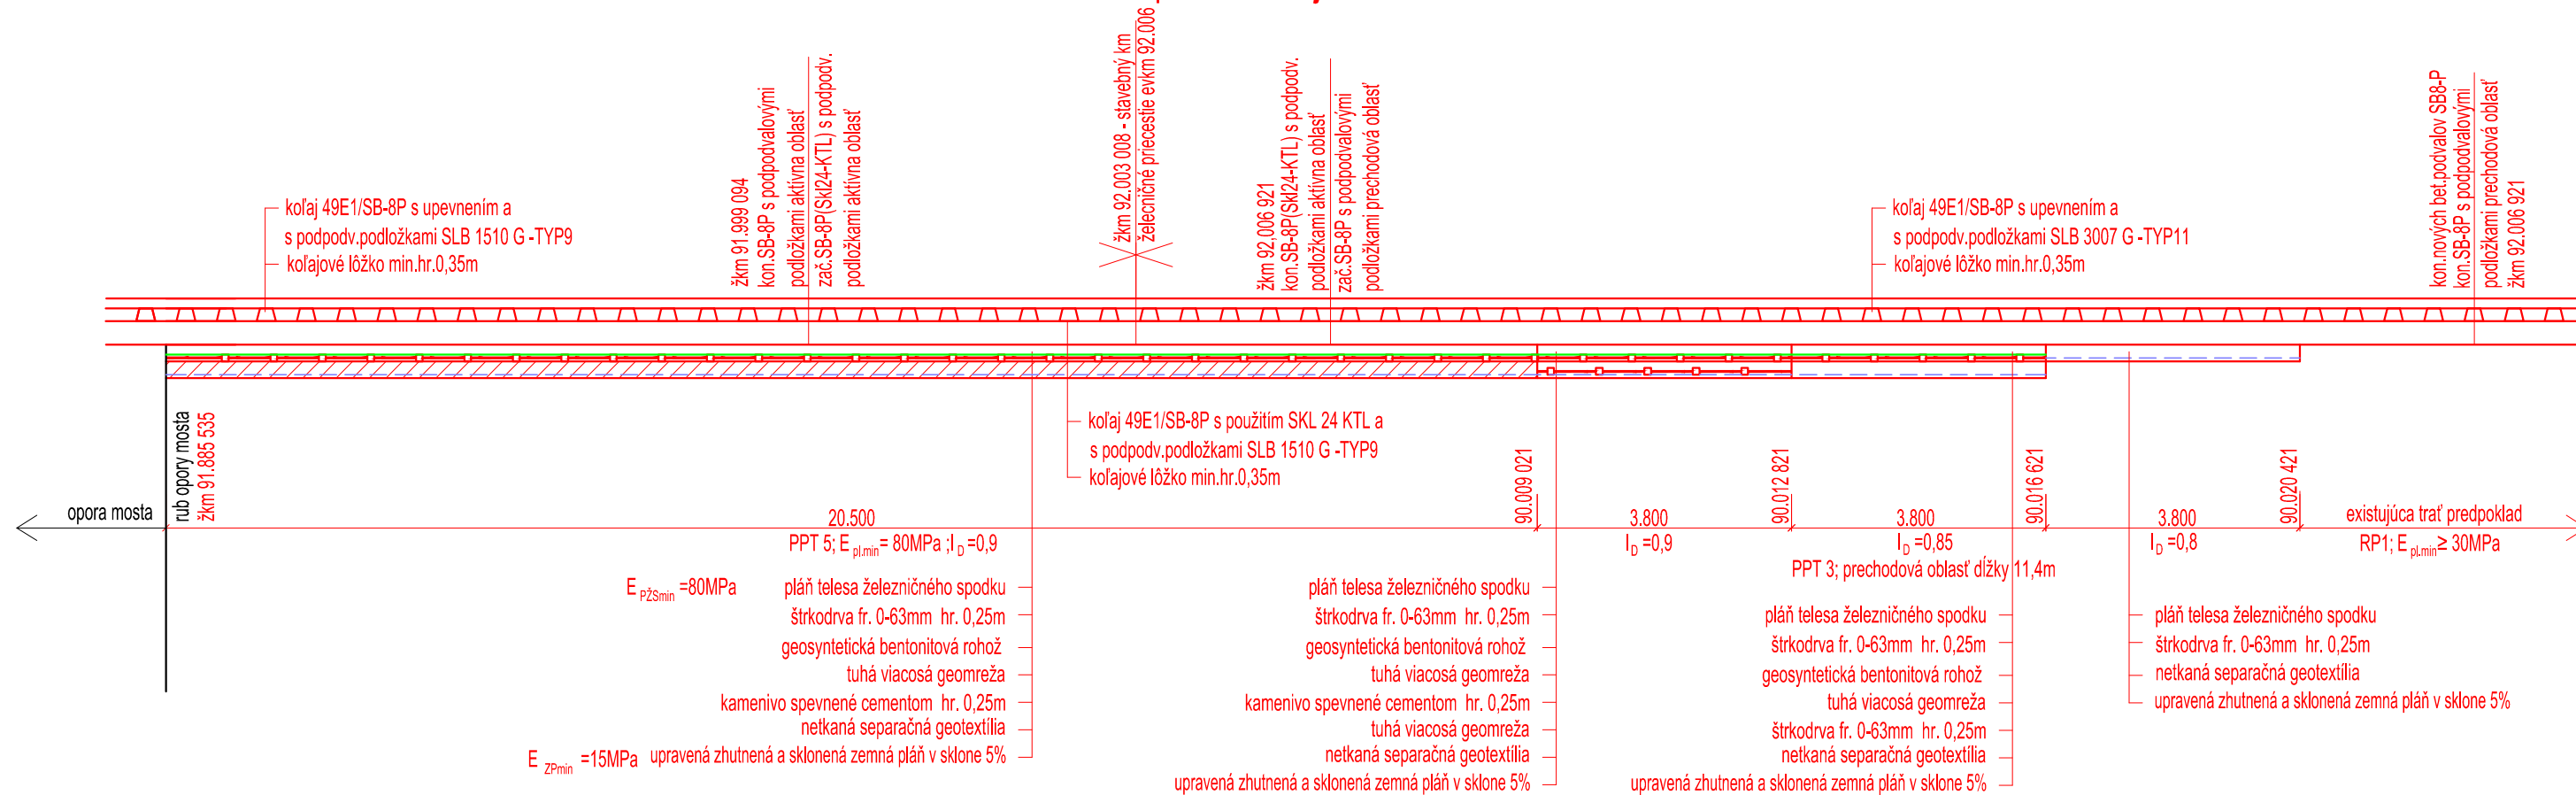






06



Výškový systém: Balt na vyrovnání

				Číslo súpravy
Č. zmeny	Zdôvodnenie zmeny	Dátum	Podpis	

Objednávateľ		Generálny projektant	
 Železnice Slovenskej republiky 813 61 BRATISLAVA, KLEMENŠOVA 8		Valbek  Prodex Valbek&Prodex, spol. s r.o., Rusovská cesta 16, 851 01 Bratislava	
Číslo stavby	A17096	Číslo zákazky	19KE11003
		Archívne číslo	19KE11003-DSPRS

Stavba Margecany - Červená Skala, KRŽŽ km 87,437 - 92,272, dĺ. 4,835 km		Valbek  Prodex Valbek&Prodex, spol. s r.o. Rusovská cesta 16, 851 01 Bratislava Stredisko Košice, ul. Rozvojová 2, 040 11 Košice	
Hlavný inžinier projektu Ing. Marek Popik 	Zodpovedný projektant PS/SO Ing. Rastislav Tomko 	Navrhov, vypracoval Ing. Ondrej Vašíček 	Kontroloval Ing. Jaroslav Luterán 
Počet listov 3A4	Mierka 1:100	Stupeň PD DSPRS	Dátum 08.2020
Objekt / súbor SO 01 Železničný zvršok SO 02 Železničný spodok			Číslo zákazky 19KE11003
			Arch. číslo 19KE11003-DSPRS
			Časť dokumentácie E
Názov prílohy Schéma prechodovej oblasti			Číslo prílohy 10