



Pohľad C - C : M 1:50

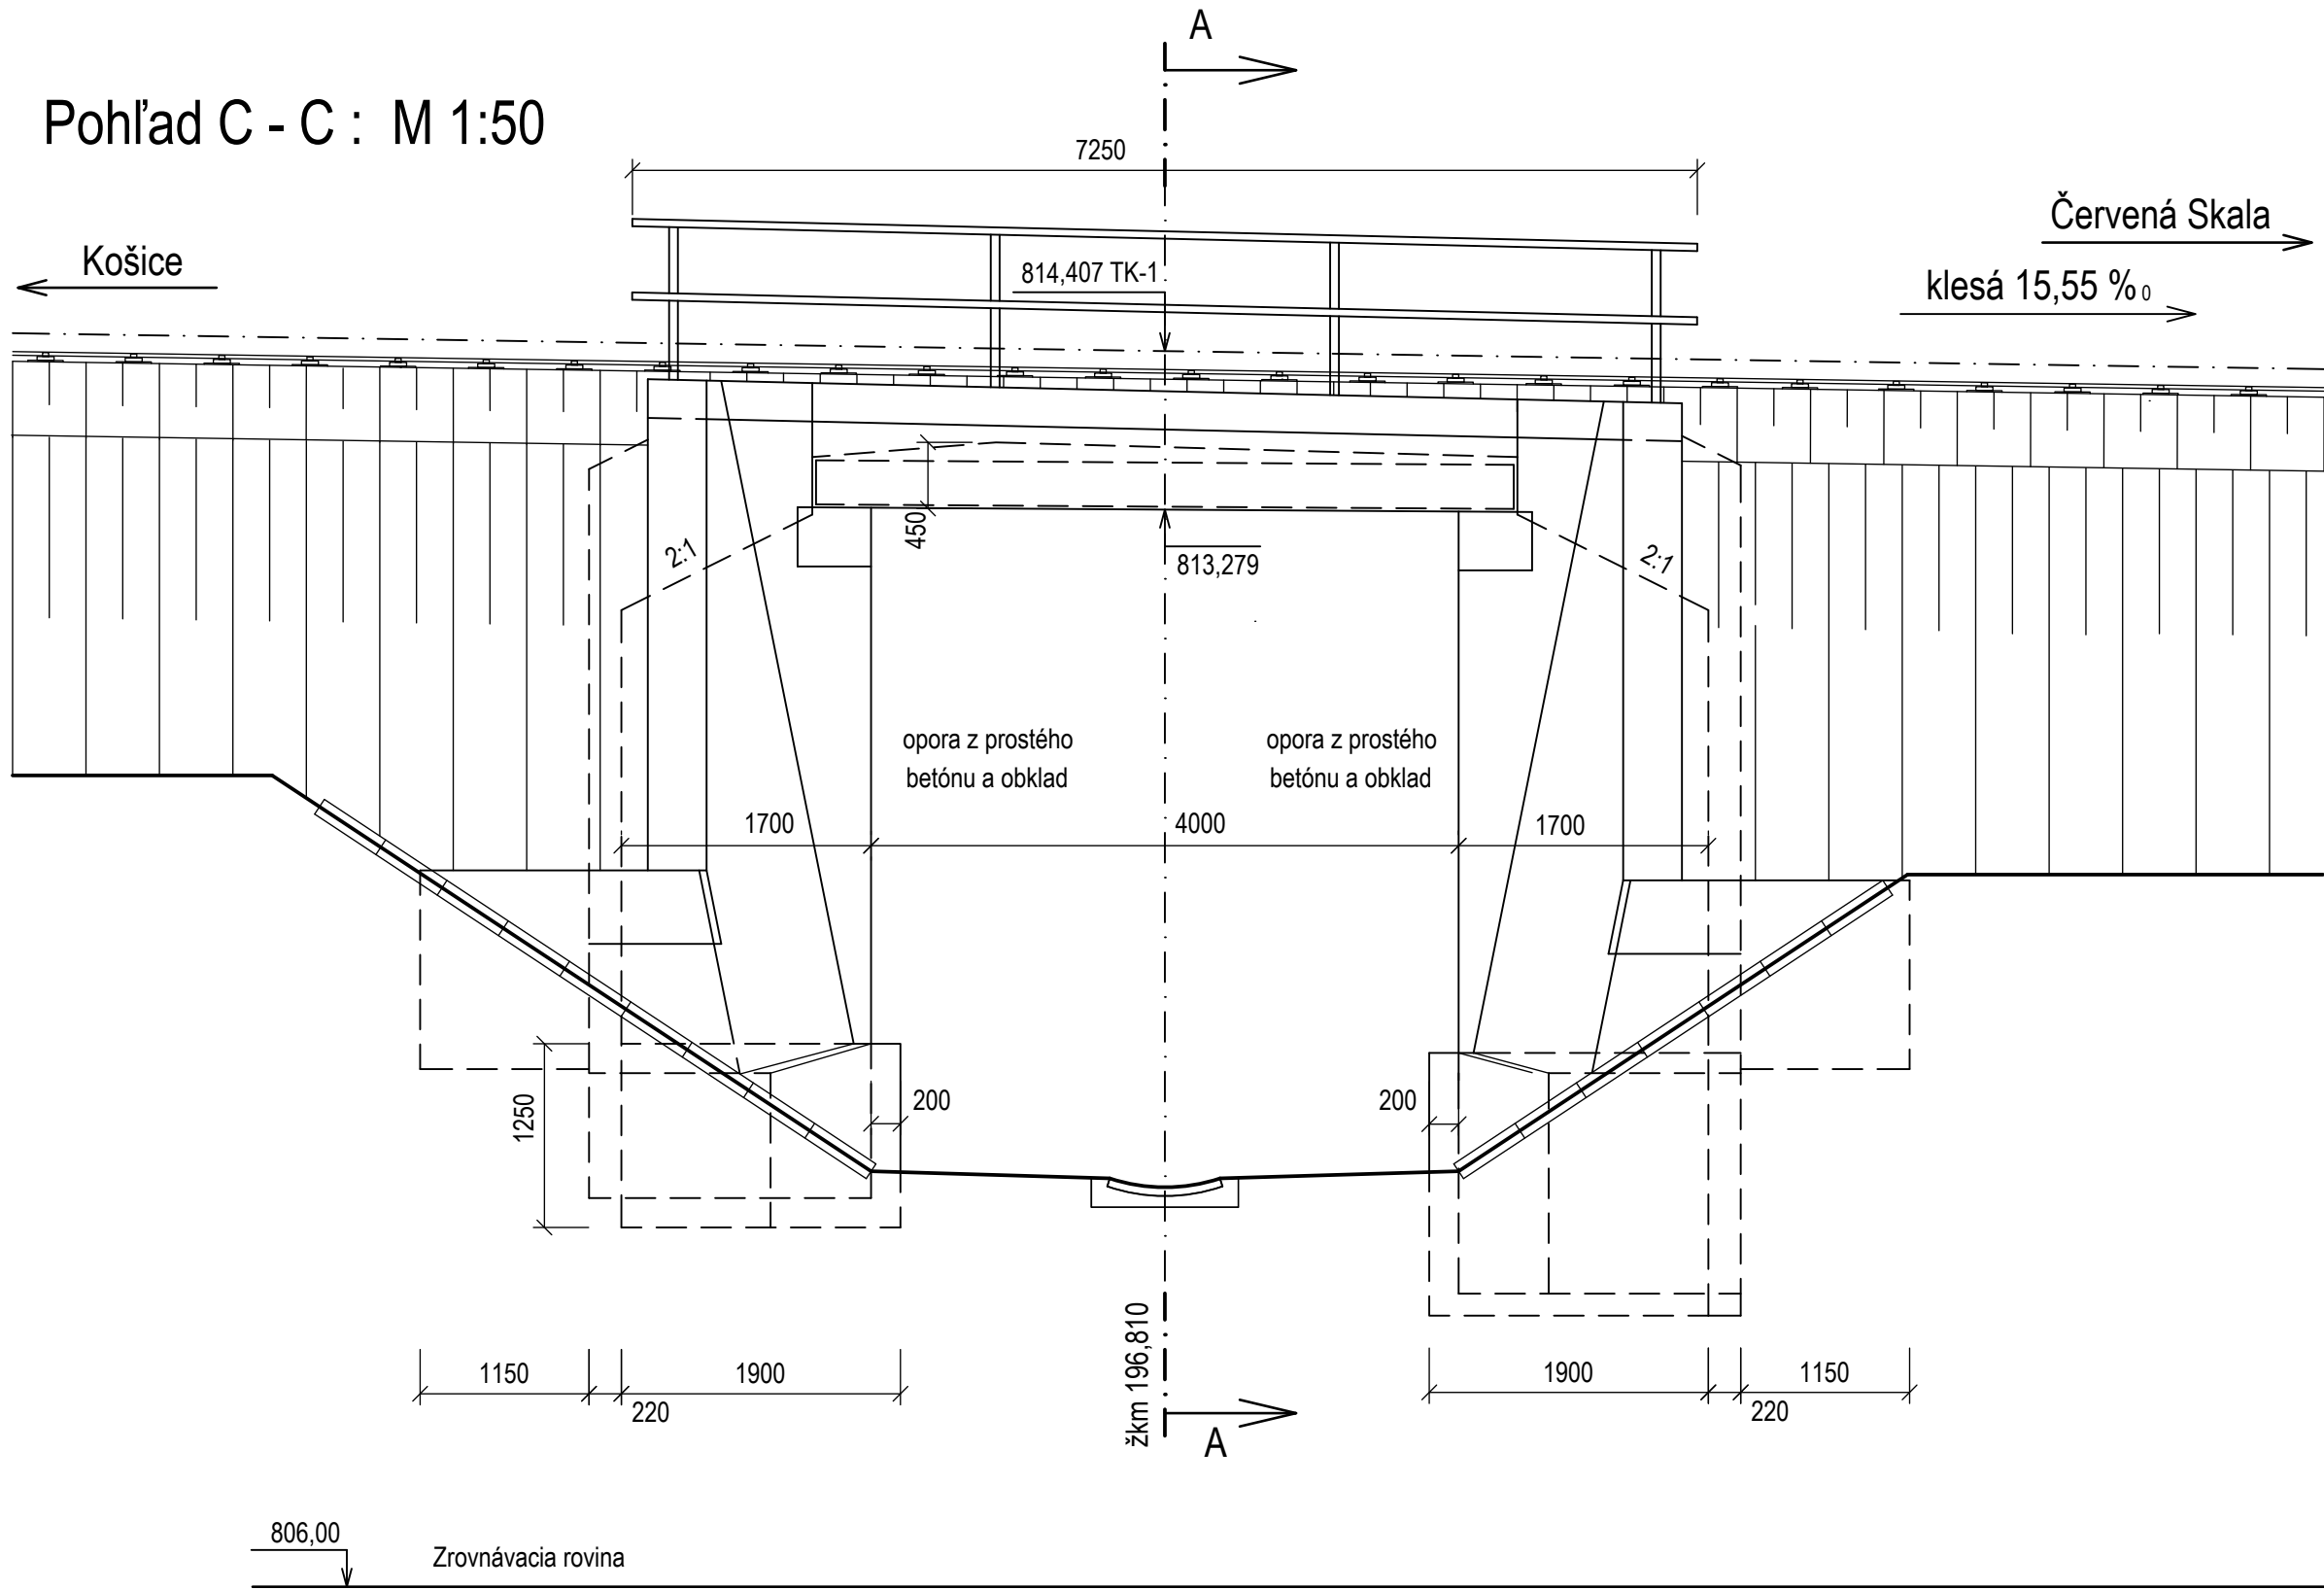


Pozdĺžny rez A - A : M 1:50

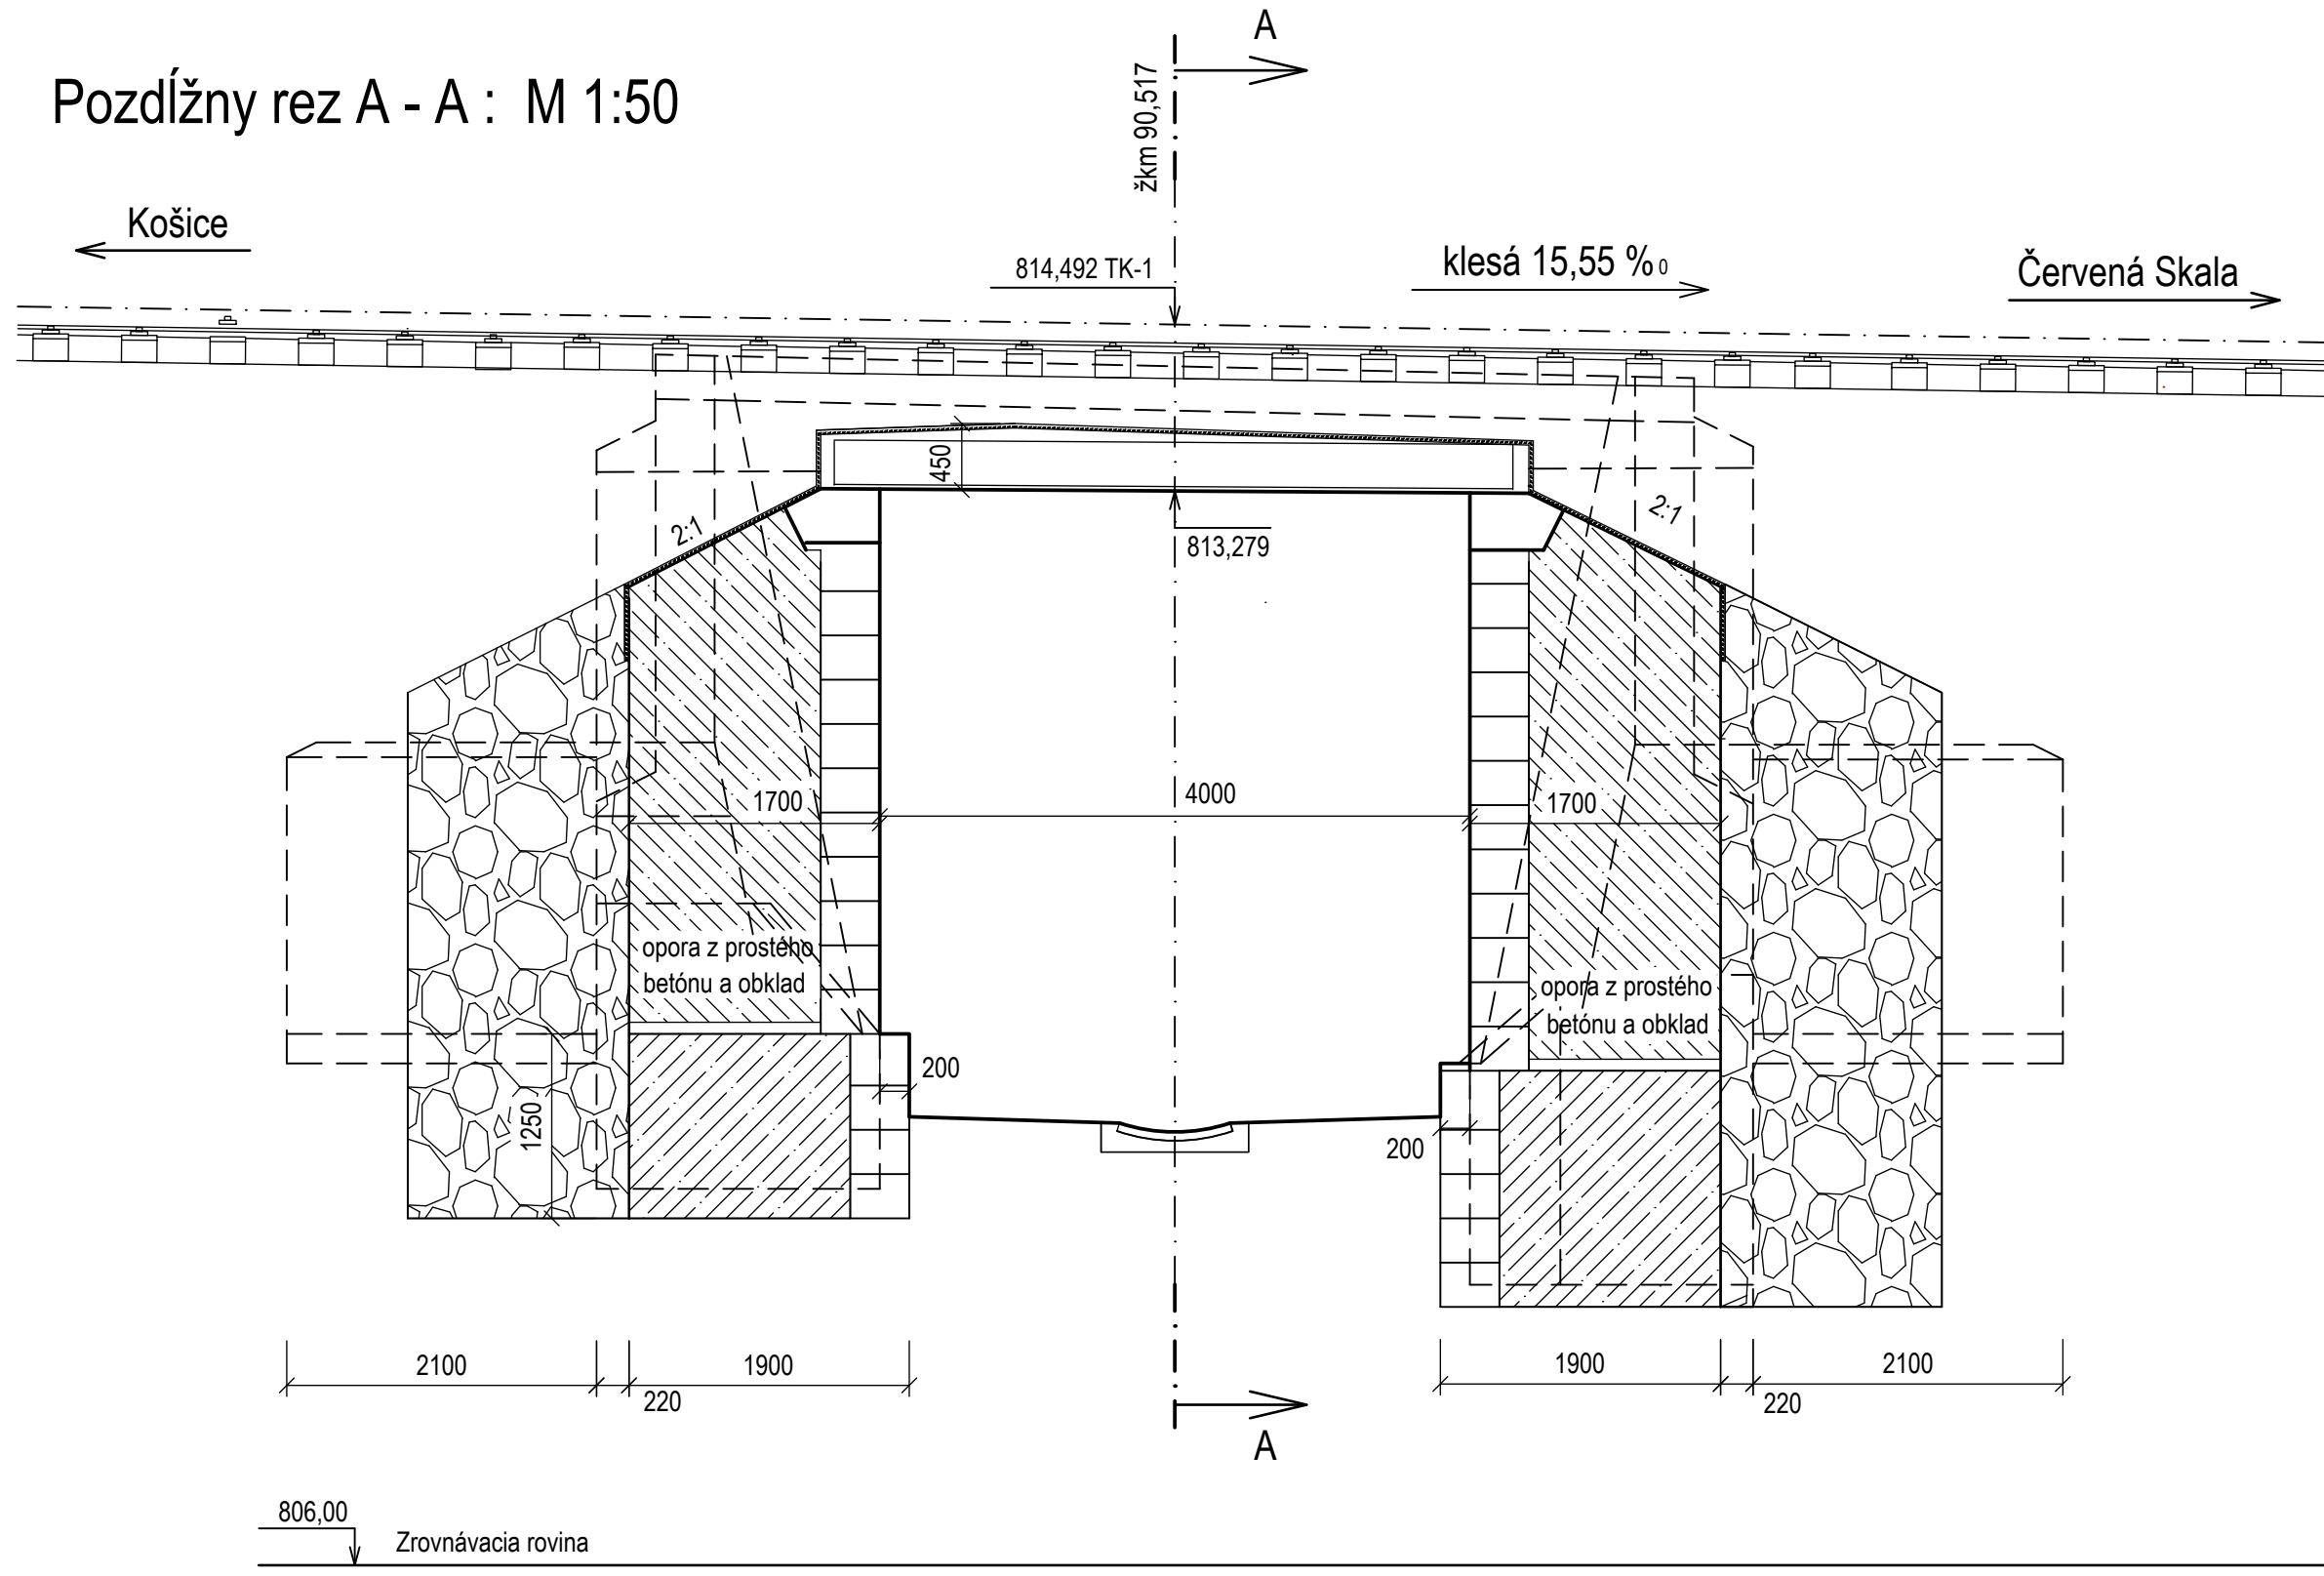

Most v žkm 90,517

Priečny rez A-A': M 1:100

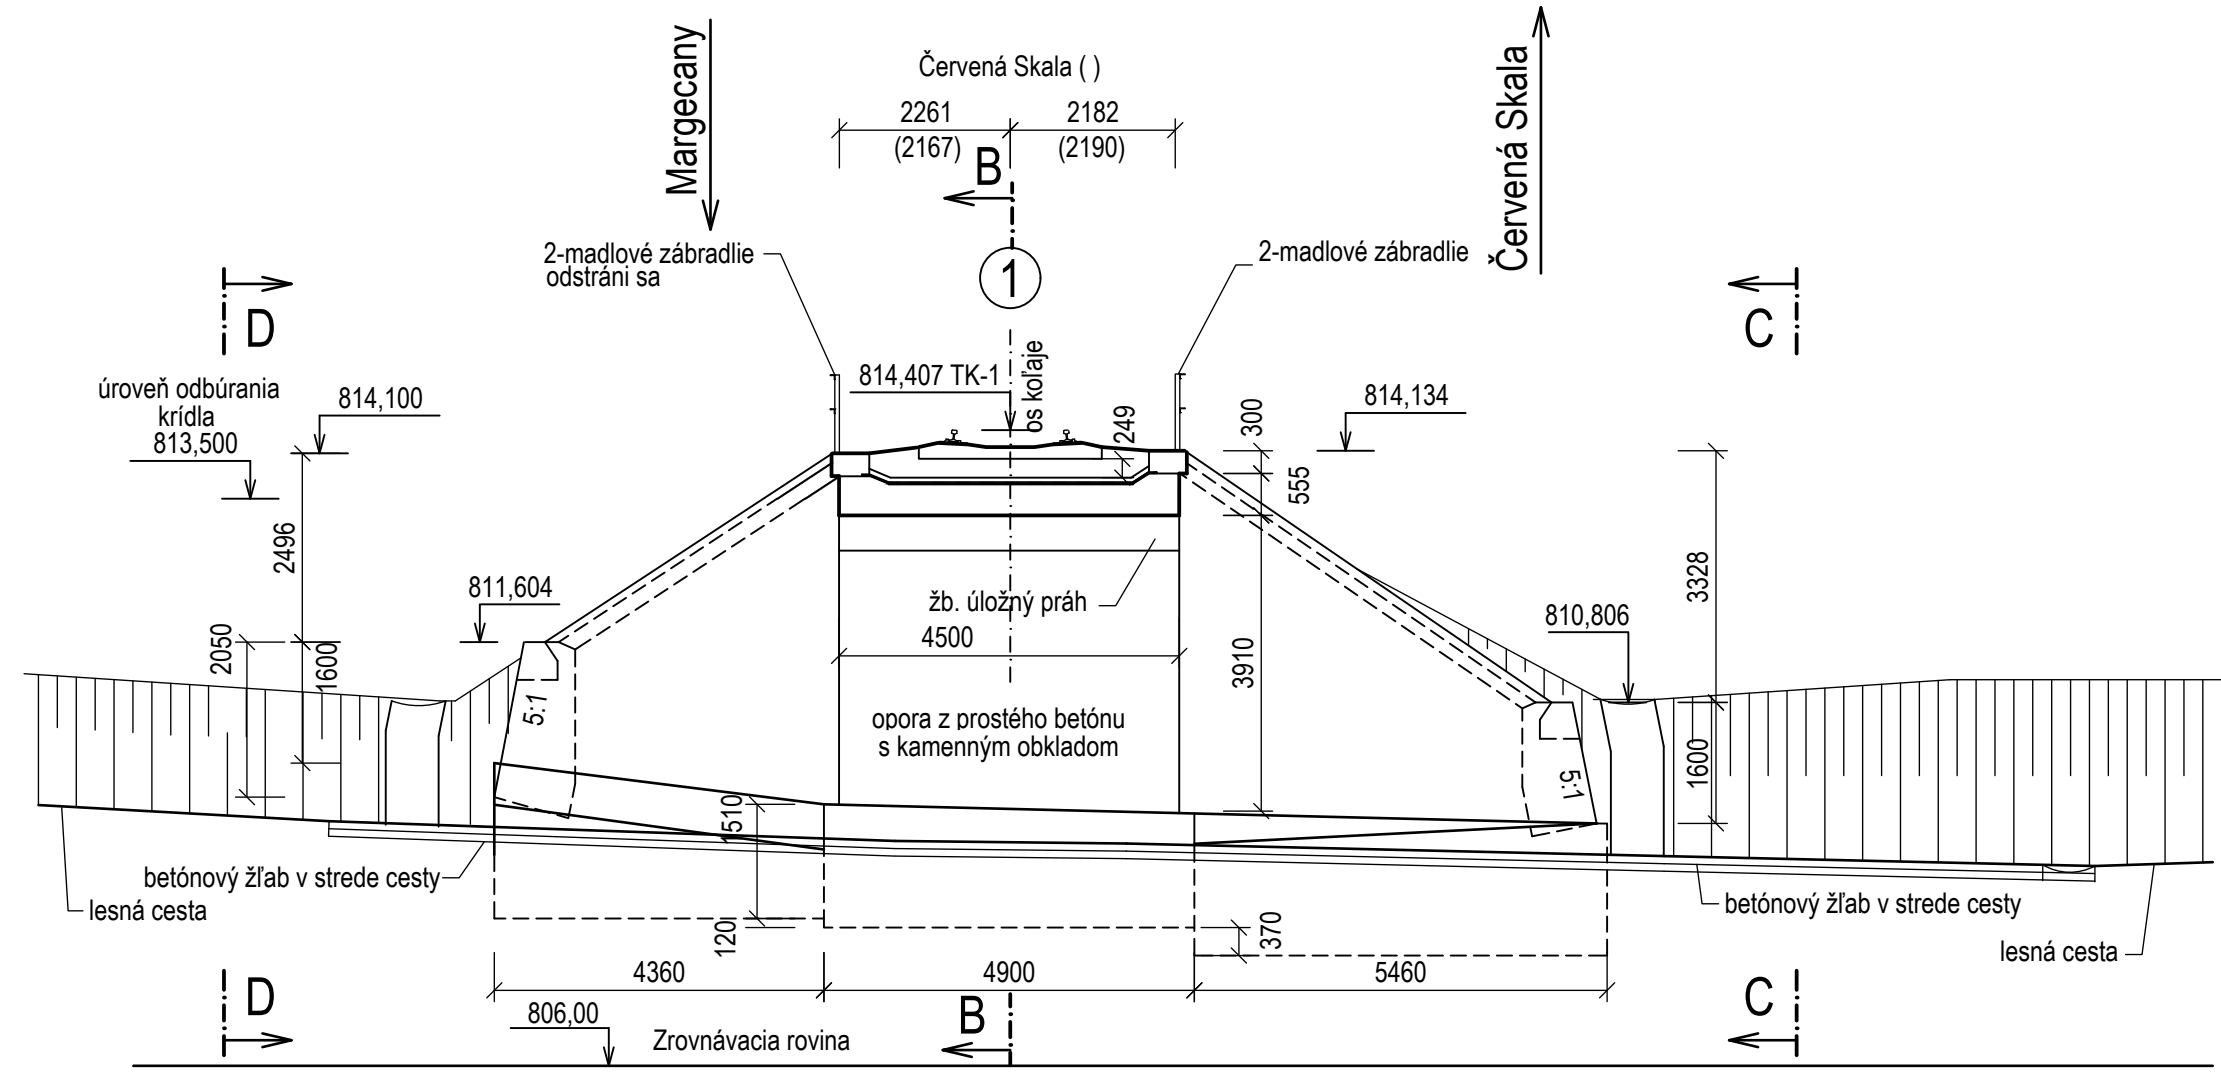

				Číslo súpravy
Č. zmeny	Zodpovedanie zmeny	Dátum	Podpis	

Objednávateľ	Železnice Slovenskej republiky ZSR 813 61 BRATISLAVA, KLEMENSOVA 8	Generálny projektant	Valbek Prodex Valbek&Prodex, spol. s r.o., Rusovská cesta 16, 851 01 Bratislava
Číslo stavby	A17096	Číslo zákazky	19KE11003
		Archívne číslo	19KE11003-DSPRS

Stavba		Valbek Prodex Valbek&Prodex, spol. s r.o., Rusovská cesta 16, 851 01 Bratislava Stredisko Košice, ul. Rozvojová 2, 040 11 Košice	
Margecany - Červená Skala, KRŽŽ km 87,437 - 92,272, dl. 4,835 km			
Hlavný inžinier projektu Ing. Marek Popik	Zodpovedný projektant PS/SO Ing. Vladimír Krát	Navrhovateľ Ing. Vladimír Krát	Kontroloval Ing. Martin Hukel
Počet listov 6xA4	Mierka 1:50, 100	Stupeň PD DSPRS	Dátum 08.2020
Objekt / súbor			Číslo zákazky 19KE11003
SO 04 Mosty			Arch. číslo 19KE11003-DSPRS
			Časť dokumentácie E
Názov prílohy Prehľadný výkres - starý stav, most v km 90,517			Číslo prílohy 6