





Pohľad 3-3: M 1:15 Výstuž uholníkového múrika:

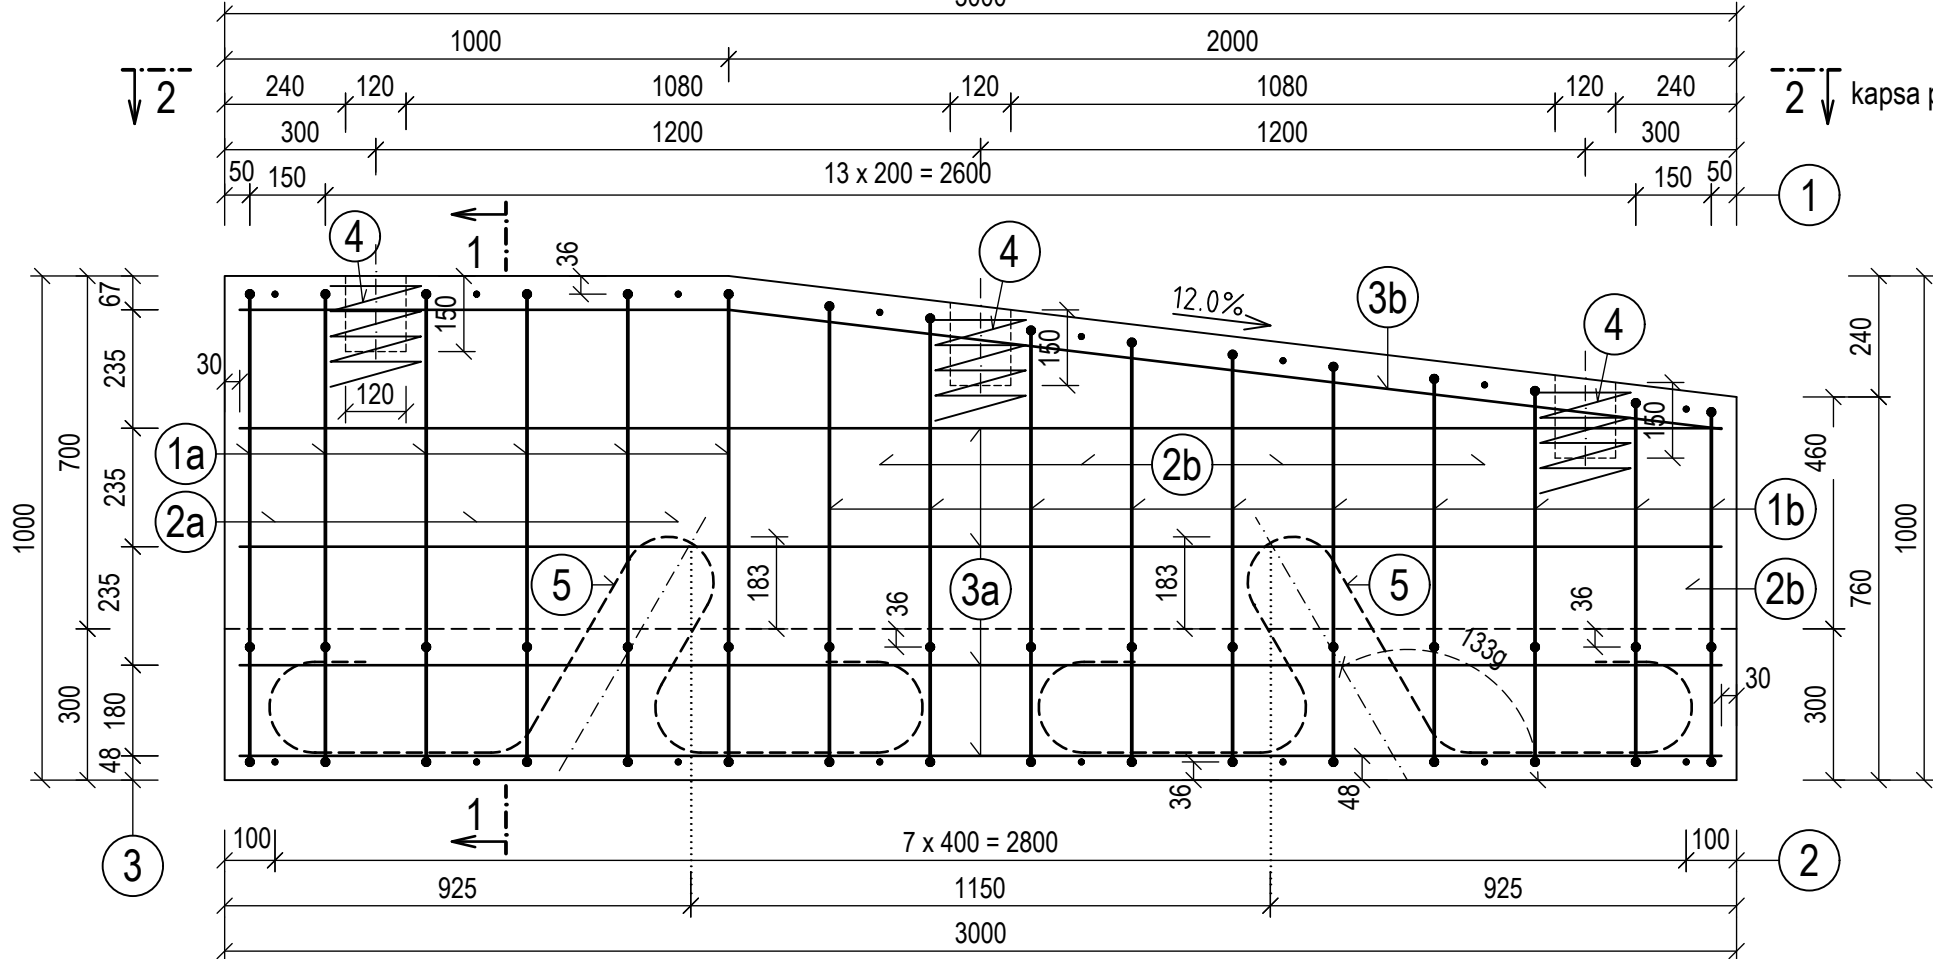

Pôdorys 2-2: M 1:15

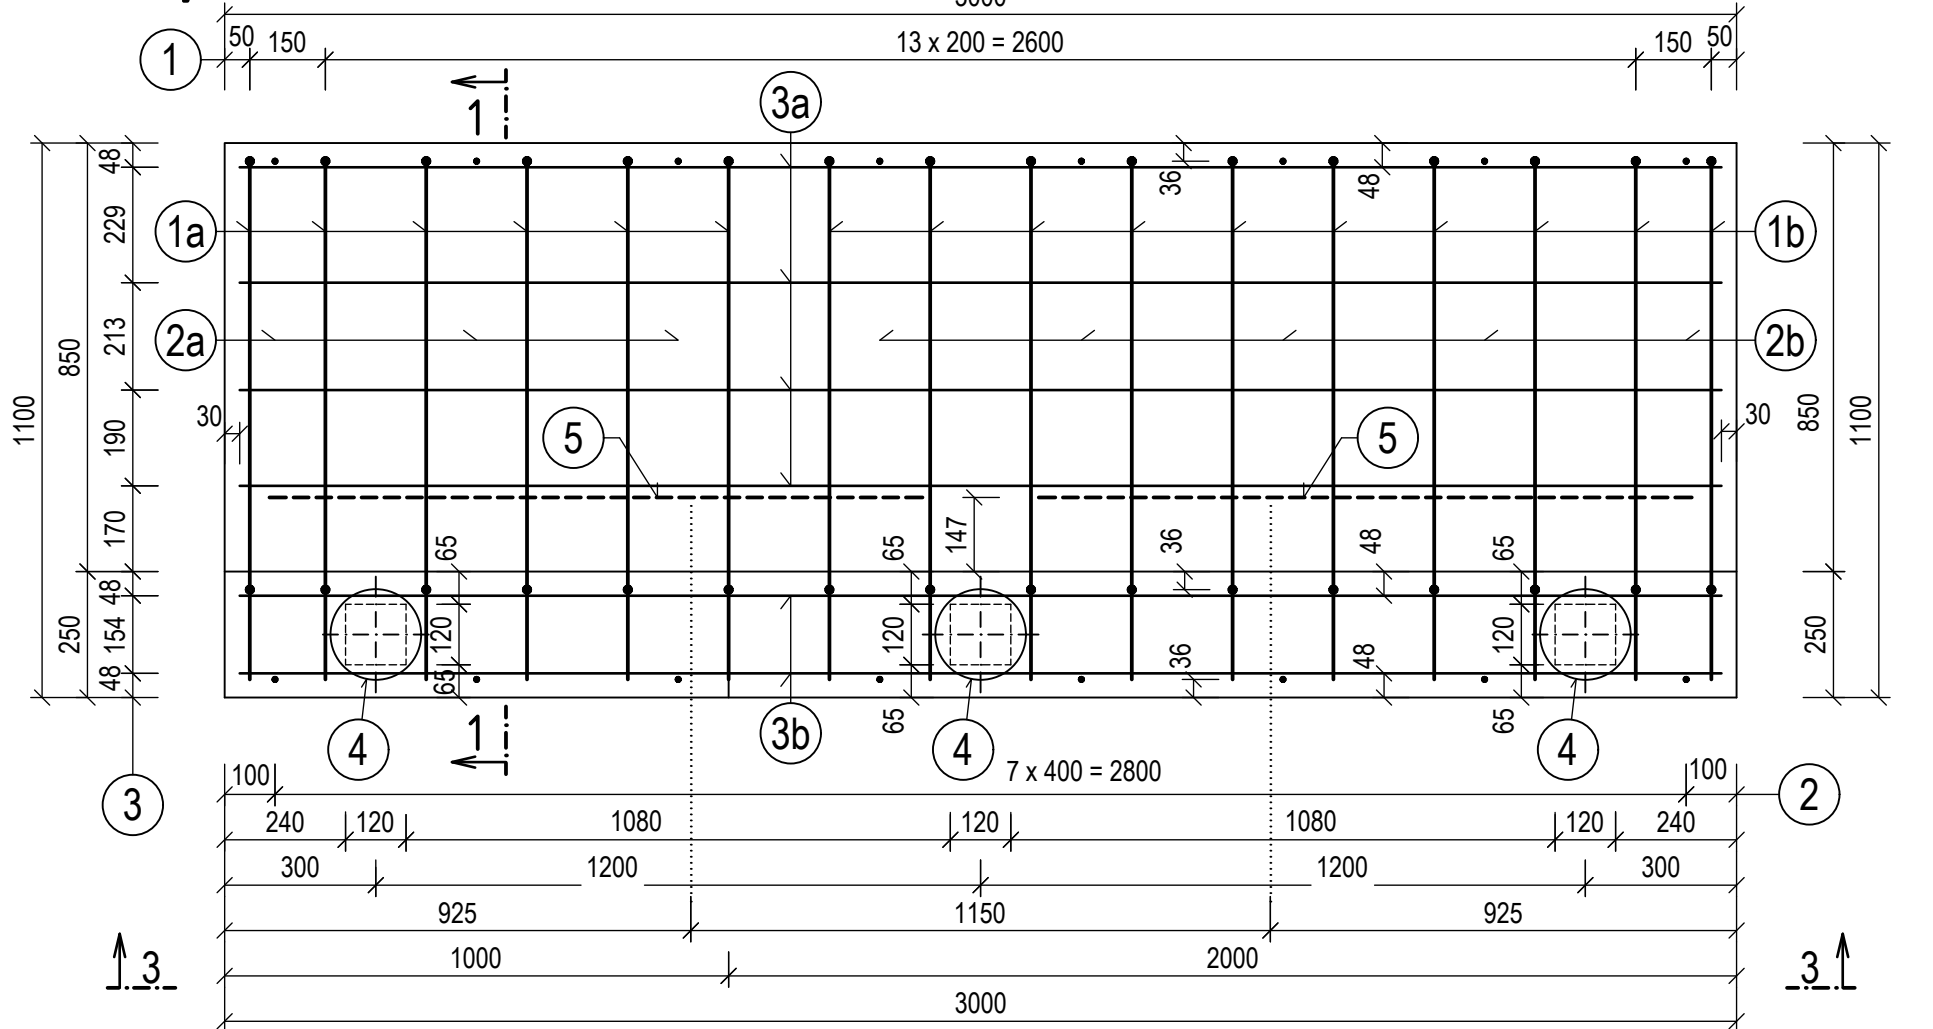

Rez 1-1: M 1:15

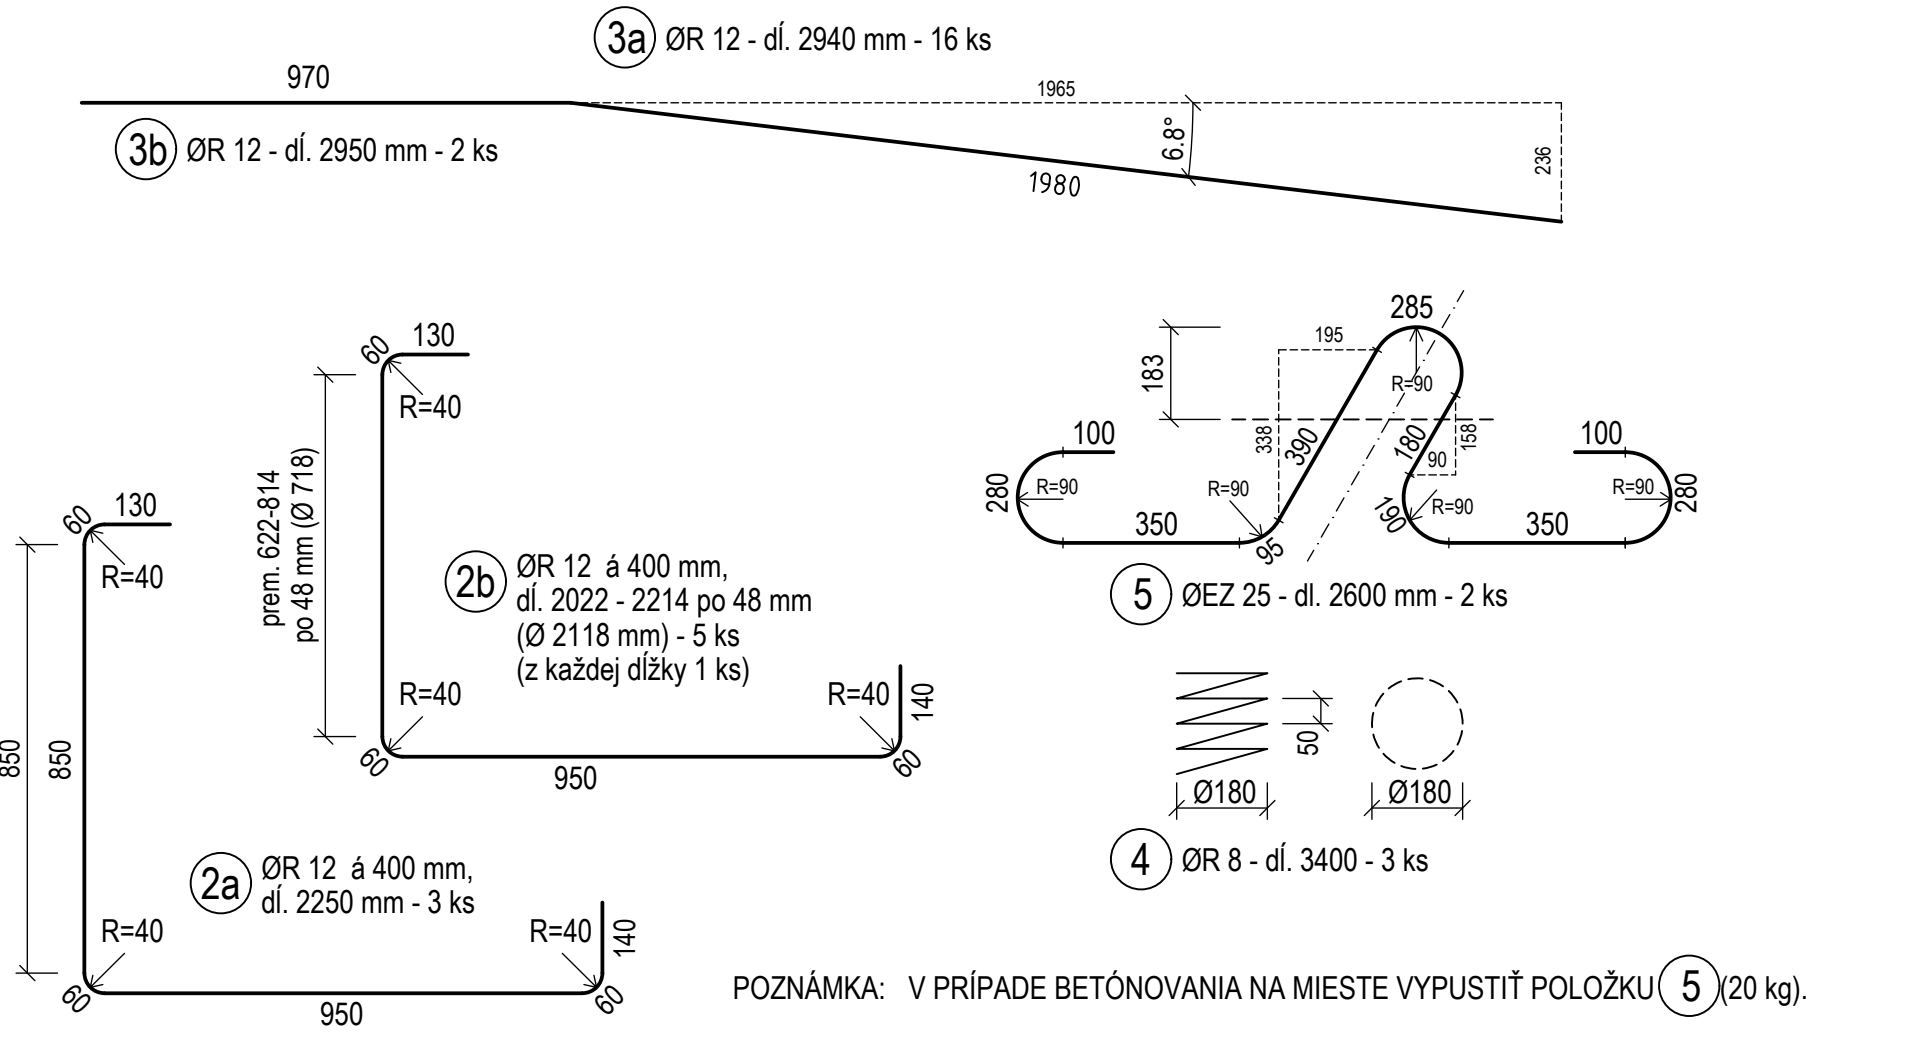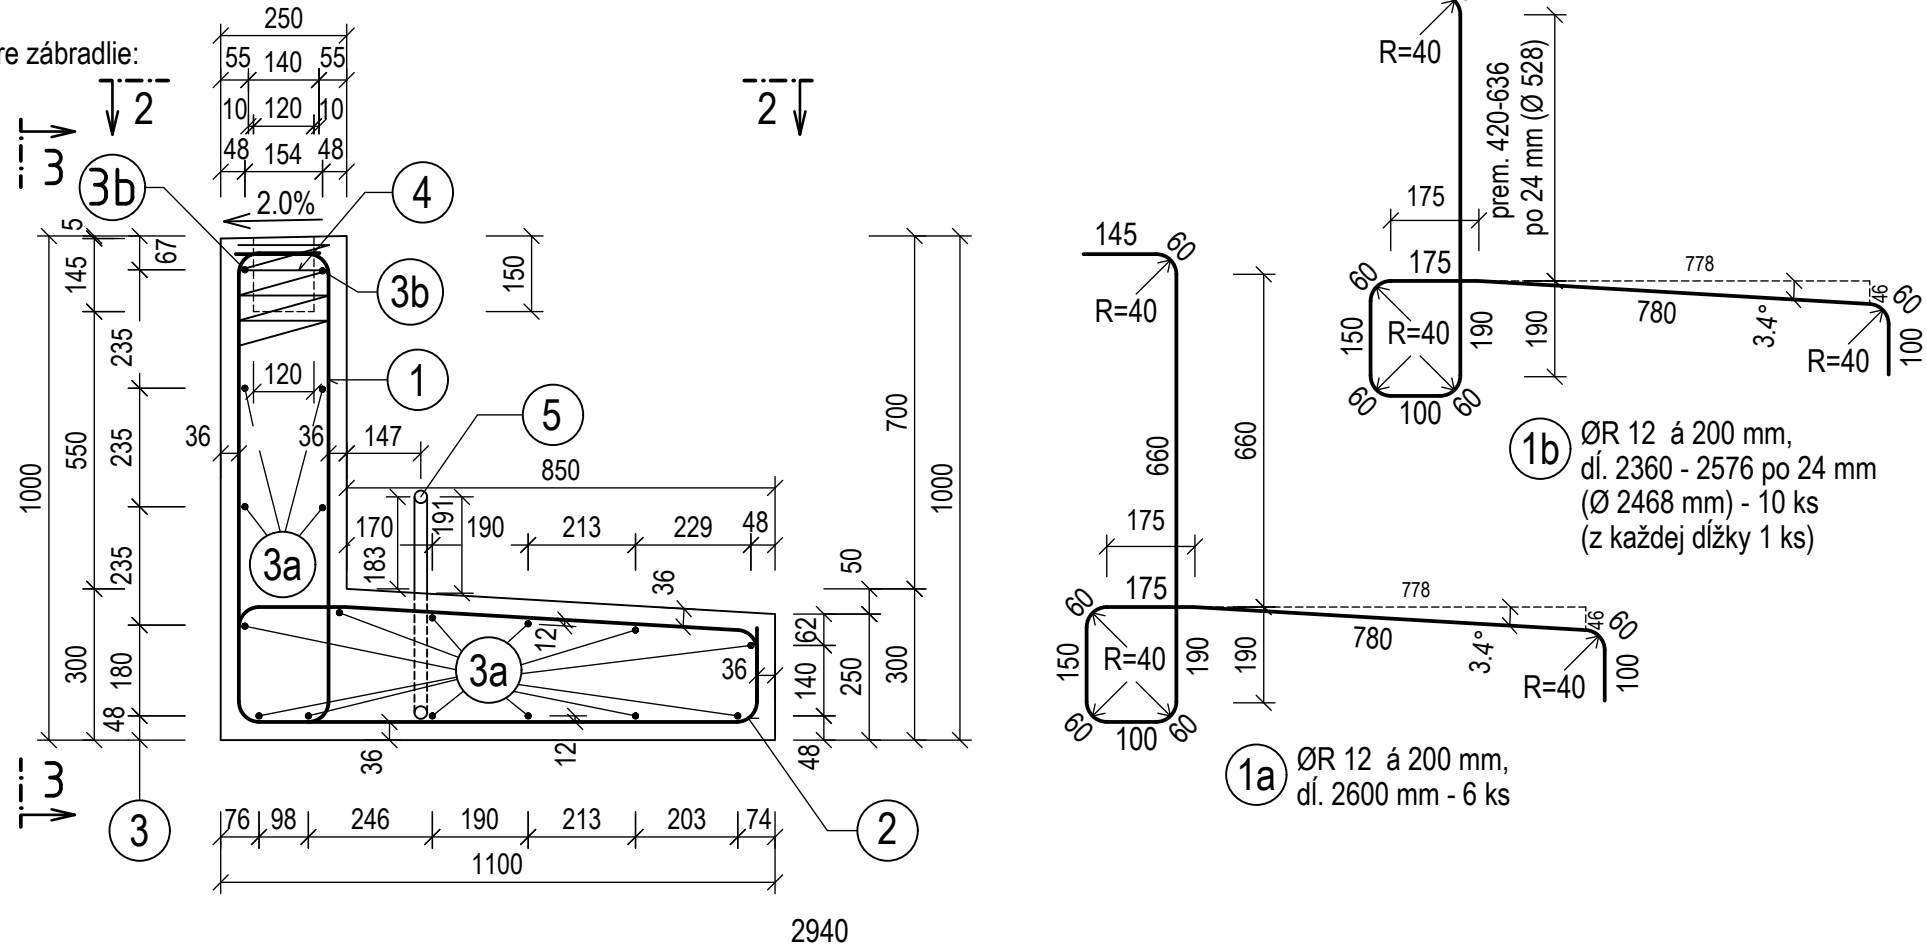

Výkaz výstuže:

Pol:	Profil:	Dĺžka:	Počet:	Celková dĺžka profilu [m]:		
	[Ø]	[m]	[ks]	ØR 8	ØR 12	ØEZ 25
1a	ØR 12	2.60	6		15.600	
1b	ØR 12	Ø 2.468	10		24.680	
2a	ØR 12	2.25	3		6.750	
2b	ØR 12	Ø 2.118	5		10.590	
3a	ØR 12	2.94	16		47.040	
3b	ØR 12	2.95	2		5.9000	
4	ØR 8	3.4	3	10.200		
5	ØEZ 25	2.60	2			5.200
Celková dĺžka [m]:				10.200	110.560	5.200
Jednotková hmotnosť [kg/m]:				0.395	0.888	3.853
Hmotnosť [kg]:				4.029	98.177	20.036
Celkom pre 1 uhol. múrik[kg]:				122.2		
Celkom pre 13 uhol. múrikov [kg]:				1588.6		

Výstuž: B500B [10505 (R)] [11 375 (EZ)] krytie 30 mm
Betón STN EN 206-1 - C 30/37 -
- XC4, XF3 (SK) - CI 0,4 - D 16 - S3_{max}

Objem = 1.40 m³ Hmotnosť = 3480 kg

Poznámka:

Nie je možné vyrobiť všetky múriky rovnaké. Musia byť pravé a ľavé, podľa miesta, kde sa osadia

			Číslo súpravy
Č. zmeny	Zodpovedanie zmeny	Dátum	Podpis

Objednávateľ ŽSR Železnice Slovenskej republiky 813 61 BRATISLAVA, KLEMENSOVA 8		Generálny projektant Valbek Prodex Valbek&Prodex, spol. s r.o., Rusovská cesta 16, 851 01 Bratislava	
Číslo stavby	A17096	Číslo zákazky	19KE11003
Archívne číslo		19KE11003-DSPRS	

Stavba Margecany - Červená Skala, KRŽŽ km 87,437 - 92,272, dĺ. 4,835 km			Valbek Prodex Valbek&Prodex, spol. s r.o. Rusovská cesta 16, 851 01 Bratislava Stredisko Košice, ul. Rozvojová 2, 040 11 Košice
Hlavný inžinier projektu Ing. Marek Popik	Zodpovedný projektant PS/SO Ing. Vladimír Král	Navrhovateľ, vypracoval Ing. Vladimír Král	Kontroloval Ing. Martin Hukel
Počet listov 5xA4	Mierka 1:15	Stupeň PD DSPRS	Dátum 08.2020
Objekt / súbor SO 04 Mosty			Číslo zákazky 19KE11003
			Arch. číslo 19KE11003-DSPRS
			Časť dokumentácie E
Názov prílohy Tvar a výstuž múrika tvaru L so zábradlím			Číslo prílohy 20