# Prehľadná situácia stavby, časť 1, M 1:1000

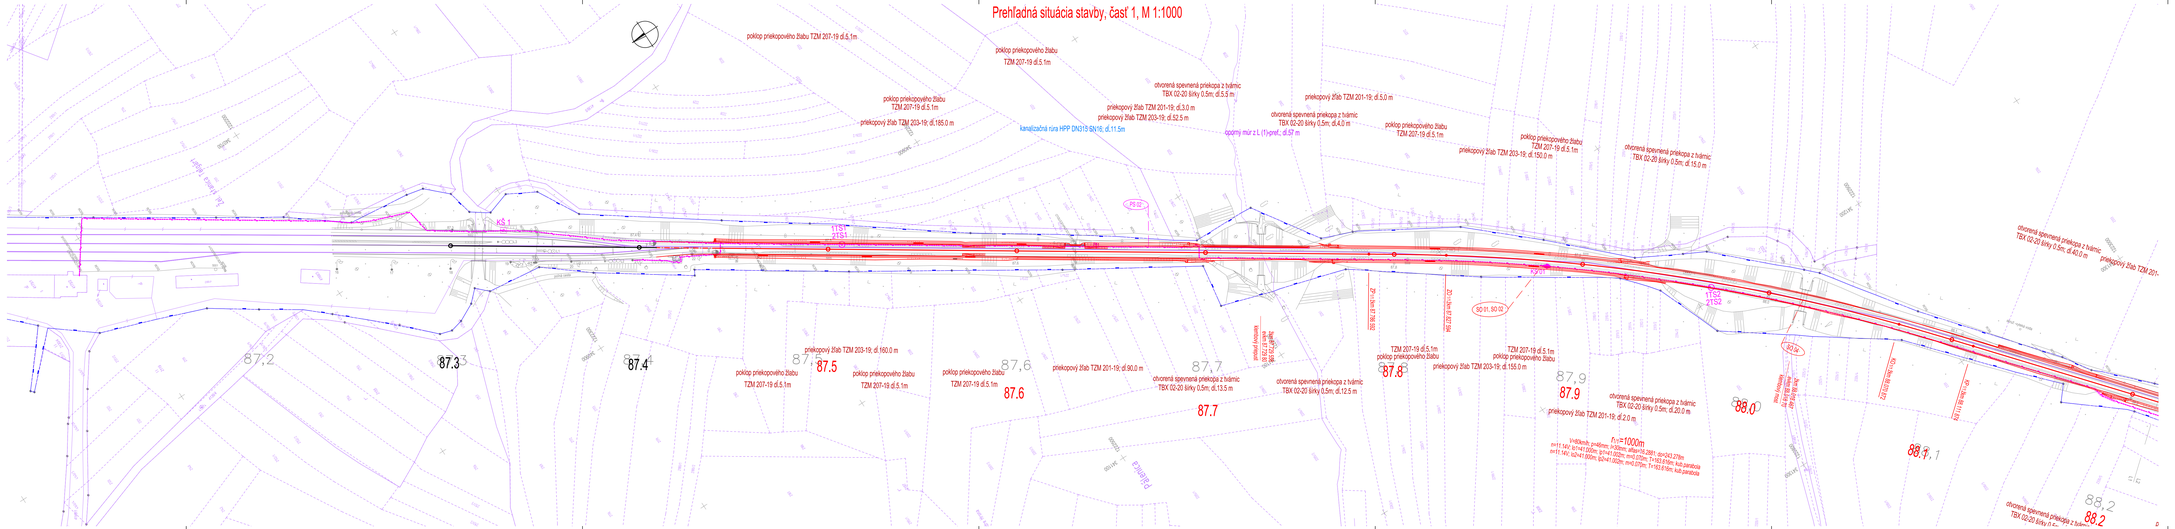
poklop priekopového žľabu TZM 207-19 dl.5.1m
poklop priekopového žľabu TZM 207-19 dl.5.1m
priekopový žľab TZM 203-19: dl.185.0 m
poklop priekopového žľabu TZM 207-19 dl.5.1m
priekopový žľab TZM 201-19: dl.3.0 m
priekopový žľab TZM 203-19: dl.52.5 m
otvorená spevnená priekopa z tvárnic TBX 02-20 šírky 0,5m; dl.5.5 m
kanalizačná rúra HPP DN315 SN16; dl.11.5m
oporný múr z L (1)+prvé; dl.57 m
priekopový žľab TZM 201-19: dl.5.0 m
otvorená spevnená priekopa z tvárnic TBX 02-20 šírky 0,5m; dl.40.0 m
poklop priekopového žľabu TZM 207-19 dl.5.1m
priekopový žľab TZM 203-19: dl.150.0 m
otvorená spevnená priekopa z tvárnic TBX 02-20 šírky 0,5m; dl.19.0 m
otvorená spevnená priekopa z tvárnic TBX 02-20 šírky 0,5m; dl.40.0 m
priekopový žľab TZM 201-
PS 02
KS 1
115.1
115.2
212.1
212.2
SO 01, SO 02
SO 01 km 87,700
SO 01 km 87,700
SO 01 km 87,700