


Legenda:

- Novo navrhovaná kabelizácia PZS
- Novo navrhovaná kabelizácia (PS 02)
- Navrhované úpravy železničného spodku, zvršku a priecestnej konštrukcie

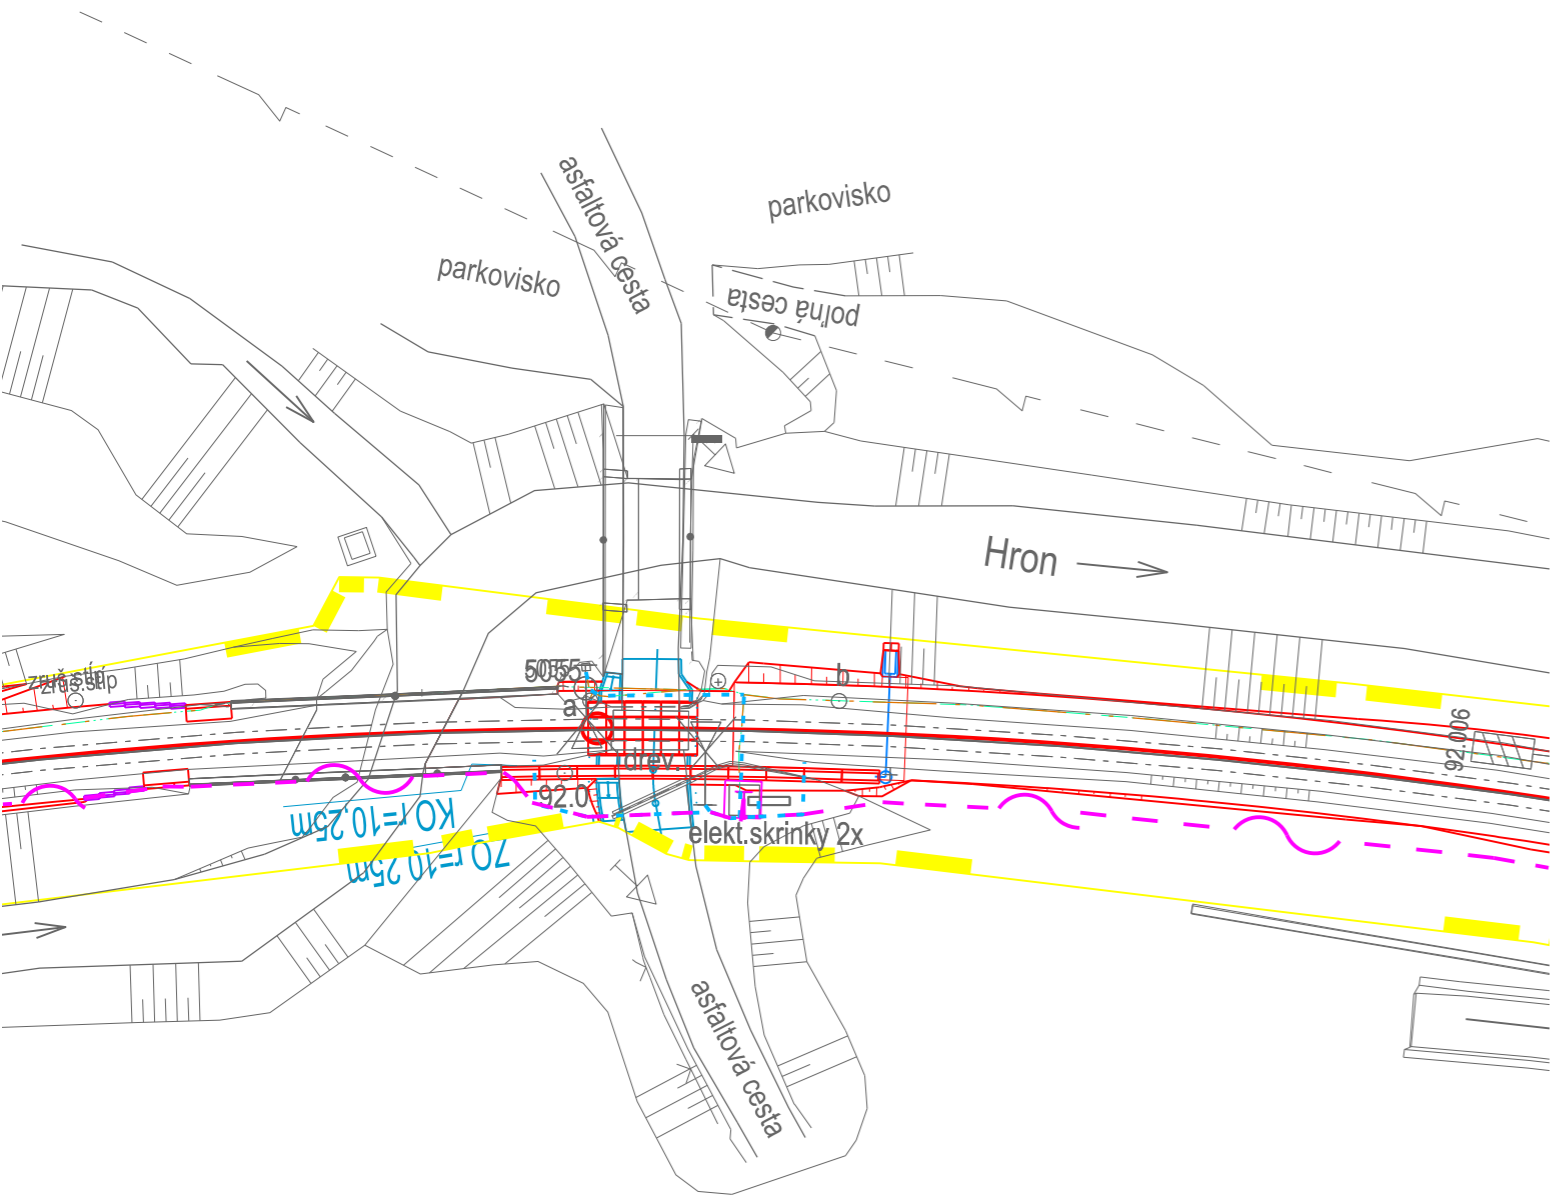

92.0

Súradnicový systém: JTSK
Výškový systém: Balt po vyrovnaní

				Číslo súpravy
Č. zmeny	Zdôvodnenie zmeny	Dátum	Podpis	

Objednávateľ		Generálny projektant	
Číslo stavby		Číslo zákazky	Archívne číslo
A17096		19KE11003	19KE11003-DSPRS

Stavba				
Margecany - Červená Skala, KRŽŽ km 87,437 - 92,272, dĺ. 4,835 km			Valbek&Prodex, spol. s r.o. Rusovská cesta 16, 851 01 Bratislava Stredisko Košice, ul. Rozvojová 2, 040 11 Košice	
Hlavný inžinier projektu	Zodpovedný projektant PS/SO	Navrhoľ, vypracoval	Kontroloval	
Ing. Marek Popik	Ing. Marcel Caltík	Ing. Marcel Caltík	Ing. Ľubomír Murga	
Počet listov	Mierka	Stupeň PD	Dátum	
2xA4	1:500	DSPRS	08.2020	
Objekt / súbor			Číslo zákazky	
PS 01 Úprava PZZ v km 92,006			19KE11003	
			Arch. číslo	
			19KE11003-DSPRS	
			Časť dokumentácie	
			D	
Názov prílohy			Číslo prílohy	
Polohopisný výkres			2	