


ŽST. ČERVENÁ SKALA

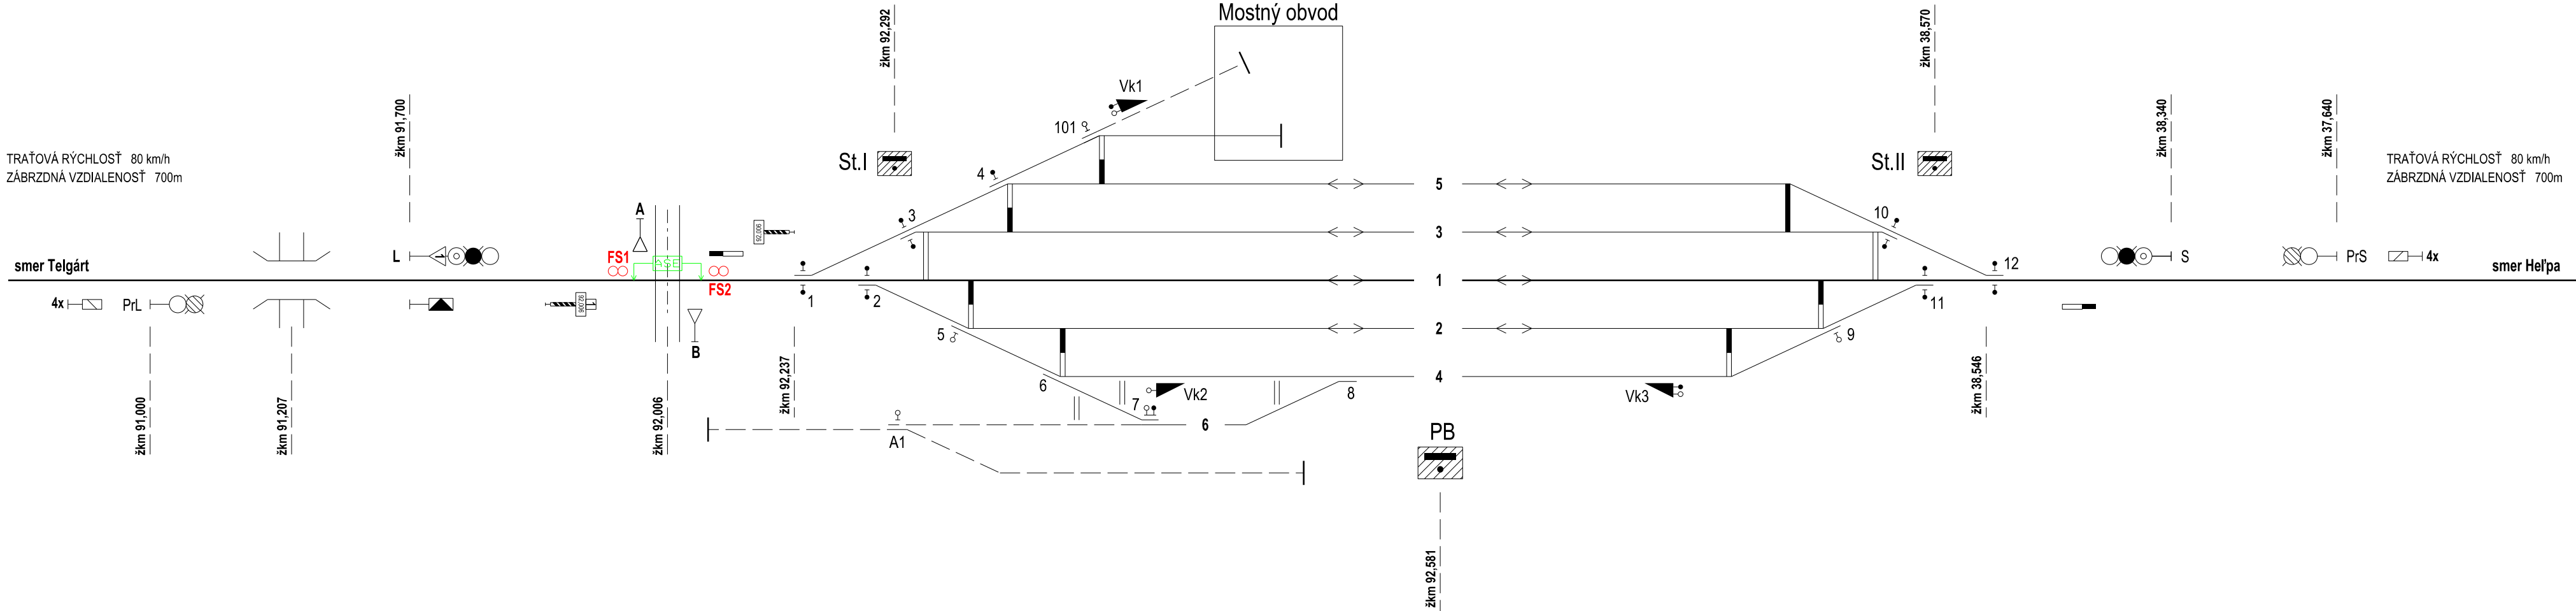

- LEGENDA:
- demontované zariadenia
 - nové zariadenia

				Číslo súpravy
Č. zmeny	Zdôvodnenie zmeny		Dátum	Podpis

Objednávateľ ŽSR Železnice Slovenskej republiky 813 61 BRATISLAVA, KLEMENSOVA 8		Generálny projektant Valbek Prodex Valbek&Prodex, spol. s r.o., Rusovská cesta 16, 851 01 Bratislava	
Číslo stavby	A17096	Číslo zákazky	19KE11003
Archívne číslo		19KE11003-DSPRS	

Stavba Margecany - Červená Skala, KRŽŽ km 87,437 - 92,272, dĺ. 4,835 km			Valbek Prodex Valbek&Prodex, spol. s r.o., Rusovská cesta 16, 851 01 Bratislava Stredisko Košice, ul. Rozvojová 2, 040 11 Košice
Hlavný inžinier projektu Ing. Marek Popik	Zodpovedný projektant PS/SO Ing. Marcel Caltik	Navrhov. vypracoval Ing. Marcel Caltik	Kontroloval Ing. Ľubomír Murga
Počet listov 4A4	Mierka -	Stupeň PD DSPRS	Dátum 08.2020
Objekt / súbor PS 01 Úprava PZZ v km 92,006			Číslo zákazky 19KE11003
			Arch. číslo 19KE11003-DSPRS
			Časť dokumentácie D
Názov prílohy Situačná schéma			Číslo prílohy 3