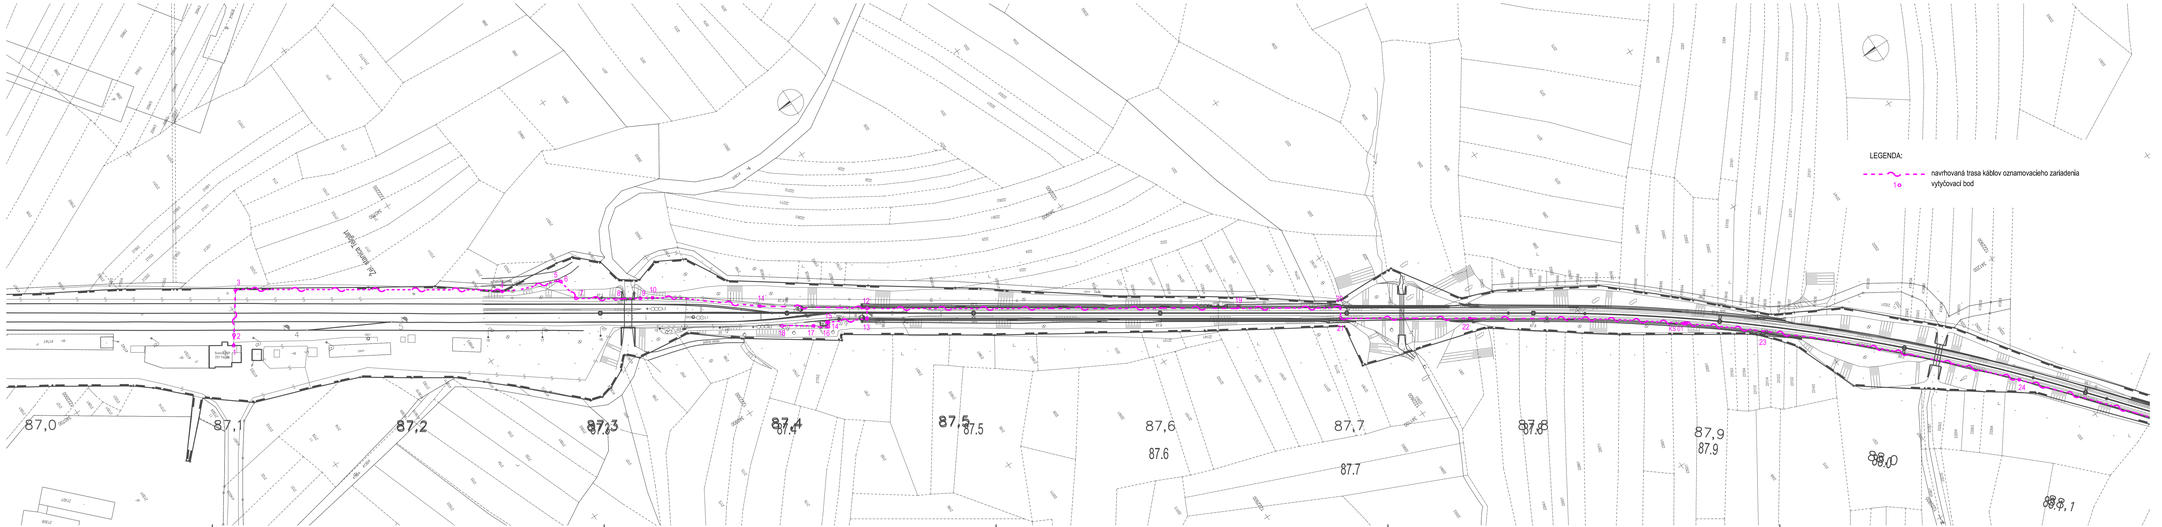

Súradnicový systém: JTSK
Výškový systém: Balt po vyrovnaní
Trieda presnosti: STN 73 0422

Č. zmeny	Zdôvodnenie zmeny	Dátum	Podpis	Číslo stavby

Objednávateľ: Železnice Slovenskej republiky, 810 01 BRATISLAVA, KLÁDOCHOVA 8

Generálny projektant: Valbek Prodex, Valbek&Prodex, spol. s r.o., Ružinská cesta 16, 851 01 Bratislava

Číslo stavby	Číslo zákazky	Archívne číslo
A17096	19KE11003	19KE11003-DSPRS

Stavba: Margecany - Červená Skala, KRŽZ km 87,437 - 92,272, dl. 4,835 km

Valbek&Prodex, spol. s r.o., Ružinská cesta 16, 851 01 Bratislava, Strediskо Košice, ul. Rovniankova 2, 040 11 Košice

Hlavný inžinier projektu	Zodpovedný projektant PS/SO	Navrhol, vypracoval	Kontroloval
Ing. Marek Popik	Ing. Marcel Caltík	Ing. Matej Bencko	Ing. Marcel Caltík
Počet listov: 7A4	Mierka: 1:1000	Skupeň PD: DSPRS	Dátum: 08.2020

Objekt / súbor: PS 02 Náhrada nadzemného vedenia (NNV)

Číslo zákazky: 19KE11003
Arch. číslo: 19KE11003-DSPRS
Časť dokumentácie: D
Číslo prílohy: 7.1

Názov prílohy: Vytyčovací výkres 1 (2km 87,0 - 88,1)