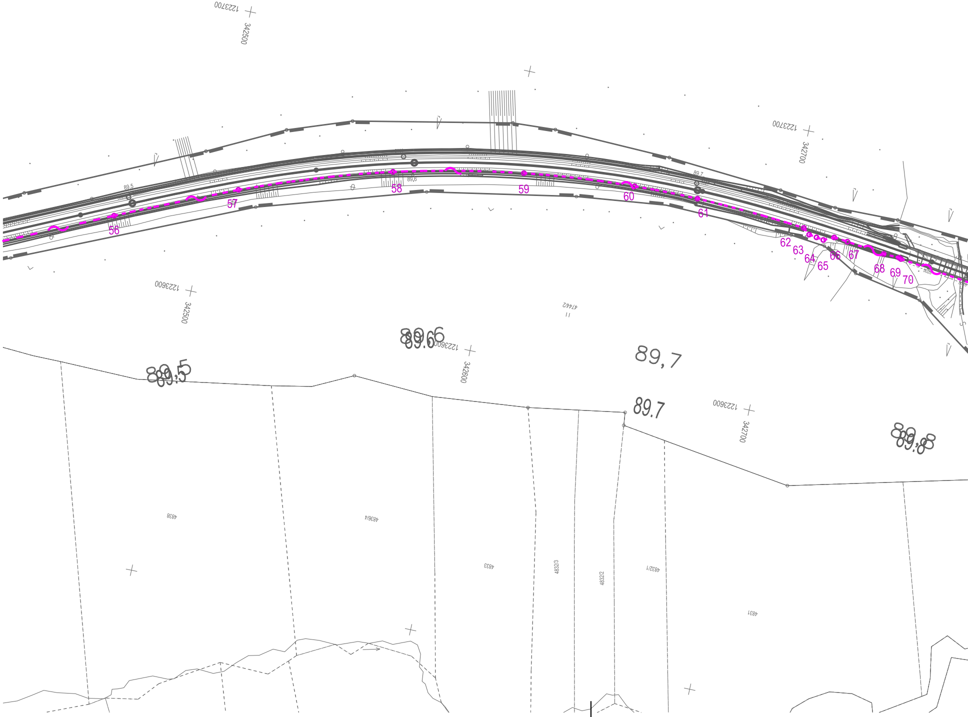
1223700
342500
1223700
342700
1223600
342500
1223600
342600
1223600
342700
89.5
89,6
89.7
56
57
58
59
60
61
62
63
64
65
66
67
68
69
70
4744/2
89.6
89,5
89,7
89.7
89,8
4838
4836/4
4833
4832/3
4832/2
4832/1
4831

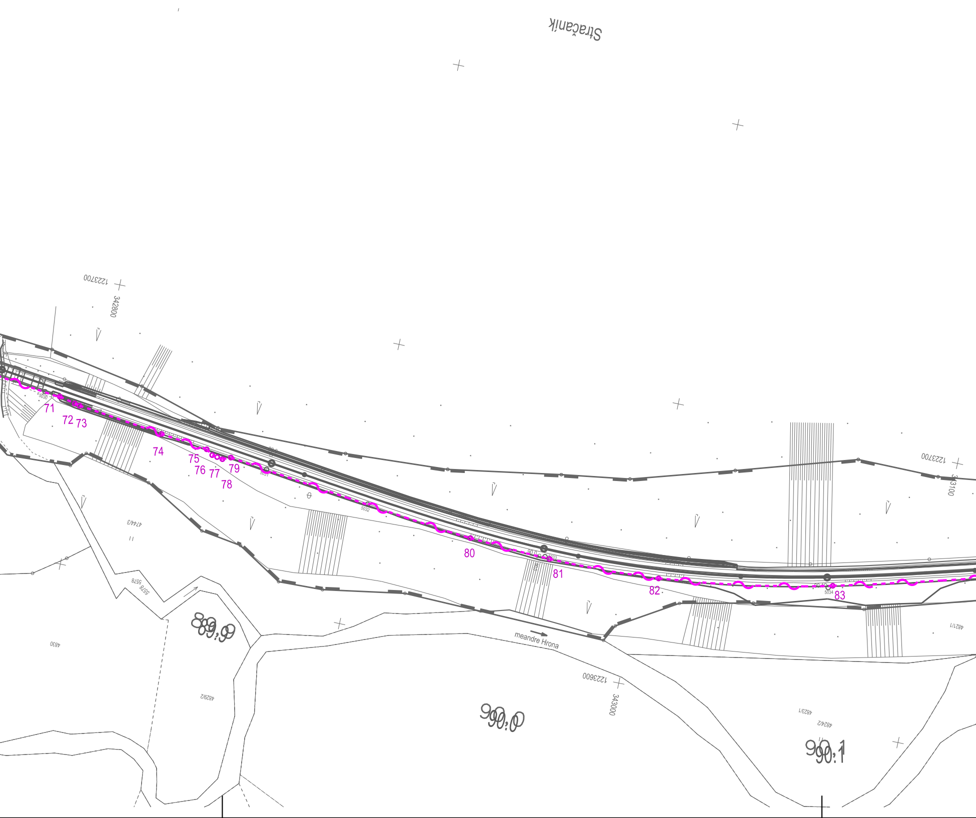
Stračník
1223700
342800
1223700
343100
71
72
73
74
75
76
77
78
79
80
81
82
83
5030
5032
5034
4744/3
5578
4830
4829/2
89,9
meandre Hrona
1223600
343000
90,0
4823/1
4824/2
90,1
4821/1

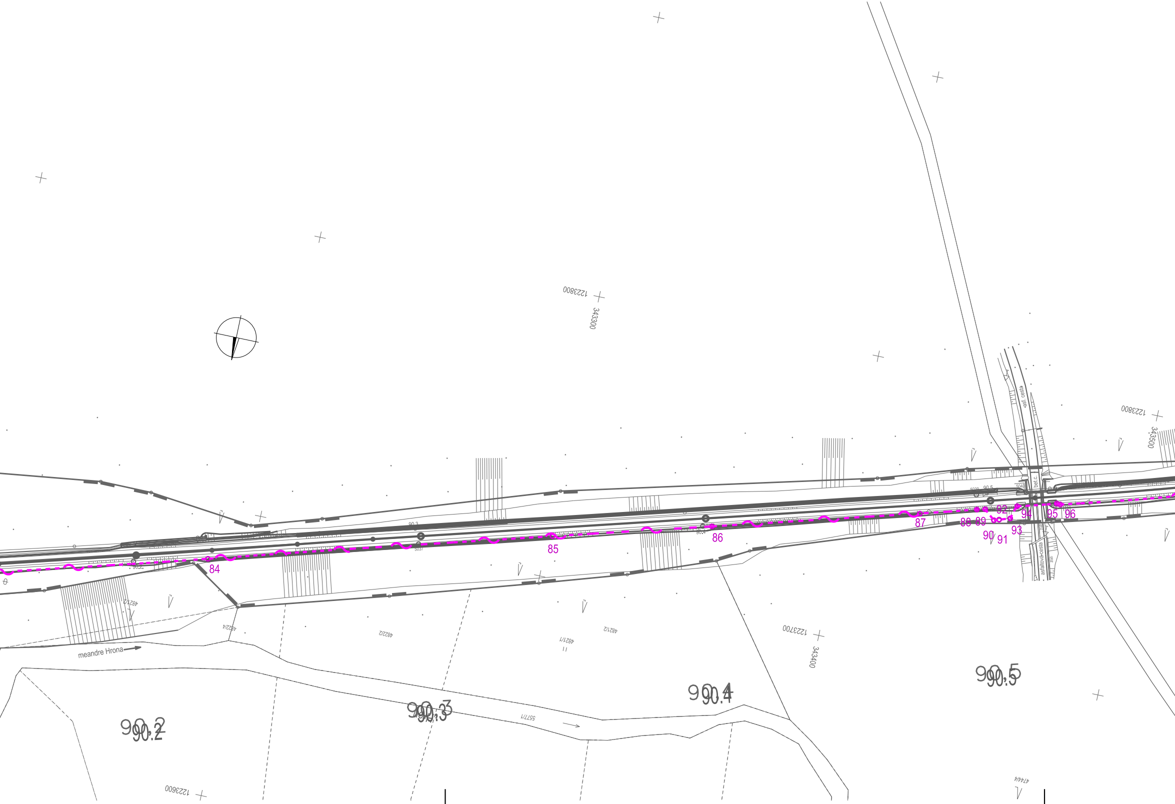

1223800
343300
1223800
343500
1223700
343400
1223600
meandre Hrona
asf. cesta
asfaltová cesta
bet.c.
žľab
5039
5040
5037
90.2
90.3
90.4
90.5
84
85
86
87
88
89
90
91
92
93
94
95
96
4821/2
4822/4
4822/2
4821/1
4821/2
5577/1
4744/4
90.2
90.3
90.4
90.5

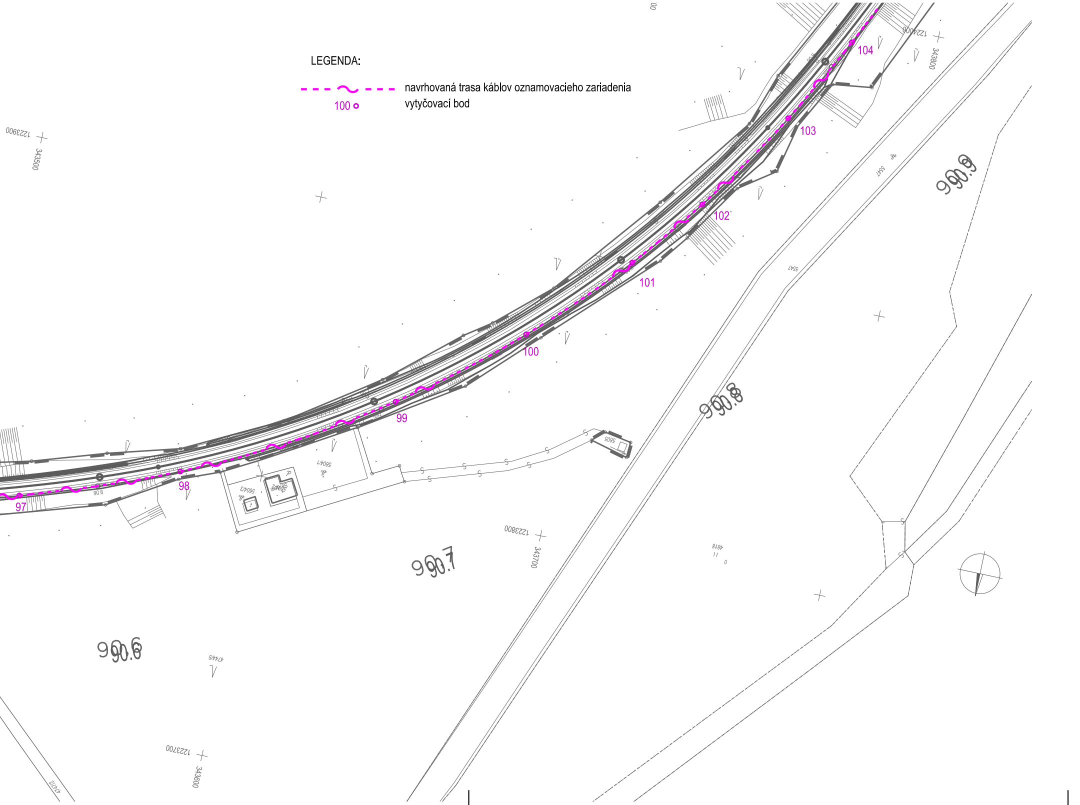

LEGENDA:
navrhovaná trasa káblov oznamovacieho zariadenia
100
vytyčovací bod
97
98
99
100
101
102
103
104
1223900
343500
1224000
343800
1223800
343700
1223700
343600
90.6
90.7
90.8
90.9
5604/3
5604/1
5605
5547
4818
4744/5
4747/2

Súradnicový systém: JTSK
Výškový systém: Balt po vyrovnaní
Trieda presnosti: STN 73 0422

				Číslo súpravy
Č. zmeny	Zdôvodnenie zmeny	Dátum	Podpis	

Objednávateľ	Železnice Slovenskej republiky 813 61 BRATISLAVA, KLEMENSOVA 8	Generálny projektant	Valbek Prodex Valbek&Prodex, spol. s r.o., Rusovská cesta 16, 851 01 Bratislava		
Číslo stavby	A17096	Číslo zákazky	19KE11003	Archívne číslo	19KE11003-DSPRS

Stavba

Margecany - Červená Skala,
KRŽZ km 87,437 - 92,272, dĺ. 4,835 km

Valbek Prodex
Valbek&Prodex, spol. s r.o.
Rusovská cesta 16, 851 01 Bratislava
Stredisko Košice,
ul. Rozvojová 2, 040 11 Košice

Hlavný inžinier projektu Ing. Marek Popik	Zodpovedný projektant PS/SO Ing. Marcel Caltík	Navrhol, vypracoval Ing. Matej Bencko	Kontroloval Ing. Marcel Caltík
Počet listov 5A4	Mierka 1:1000	Stupeň PD DSPRS	Dátum 08.2020

Objekt / súbor

PS 02 Náhrada nadzemného vedenia (NNV)

Číslo zákazky: 19KE11003
Arch. číslo: 19KE11003-DSPRS
Časť dokumentácie: D

Názov prílohy: Vytyčovací výkres 3 (žkm 89,5 - 90,9)
Číslo prílohy: 7.3