




Hron

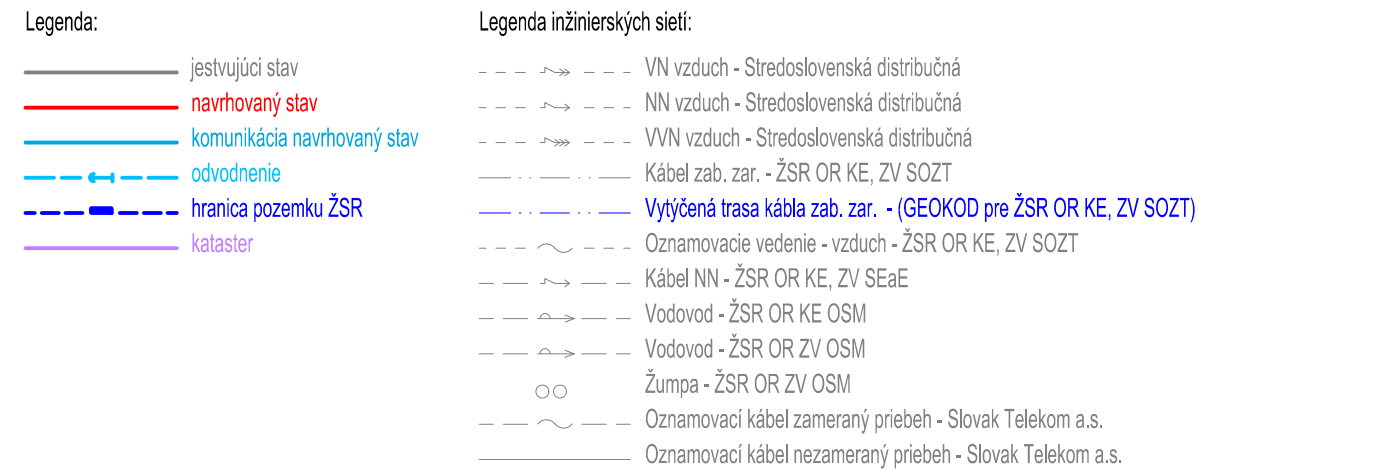

				Číslo súpravy
Č. zmeny	Zdôvodnenie zmeny	Dátum	Podpis	

Objednávateľ  Železnice Slovenskej republiky 813 61 BRATISLAVA, KLEMENSOVA 8	Generálny projektant  Valbek&Prodex, spol. s r.o., Rusovská cesta 16, 851 01 Bratislava	
Číslo stavby A17096	Číslo zákazky 19KE11003	Archivné číslo 19KE11003-DSPRS

Slavba		Valbek  Prodex Valbek&Prodex, spol. s r.o. Rusovská cesta 16, 851 01 Bratislava Stredisko Košice, ul. Rozvojová 2, 040 11 Košice	
Margecany - Červená Skala, KRŽŽ km 87,437 - 92,272, dl. 4,835 km			
Hlavný inžinier projektu Ing. Marek Popik 	Zodpovedný projektant PS/SO Ing. Rastislav Tomko 	Navrhov. vypracoval Ing. Ondrej Vašíček 	Kontroloval Ing. Jaroslav Luterán 
Počet listov 4A4	Mierka 1:100	Stupeň PD DSPRS	Dátum 08.2020
Objekt / súbor SO 03 Železničné priecestie v žkm 92,006			Číslo zákazky 19KE11003
			Arch. číslo 19KE11003-DSPRS
			Časť dokumentácie E
Názov prílohy Situácia			Číslo prílohy 2