




MOST v ev. km 88,018
POZĽŽNY REZ
M 1:50

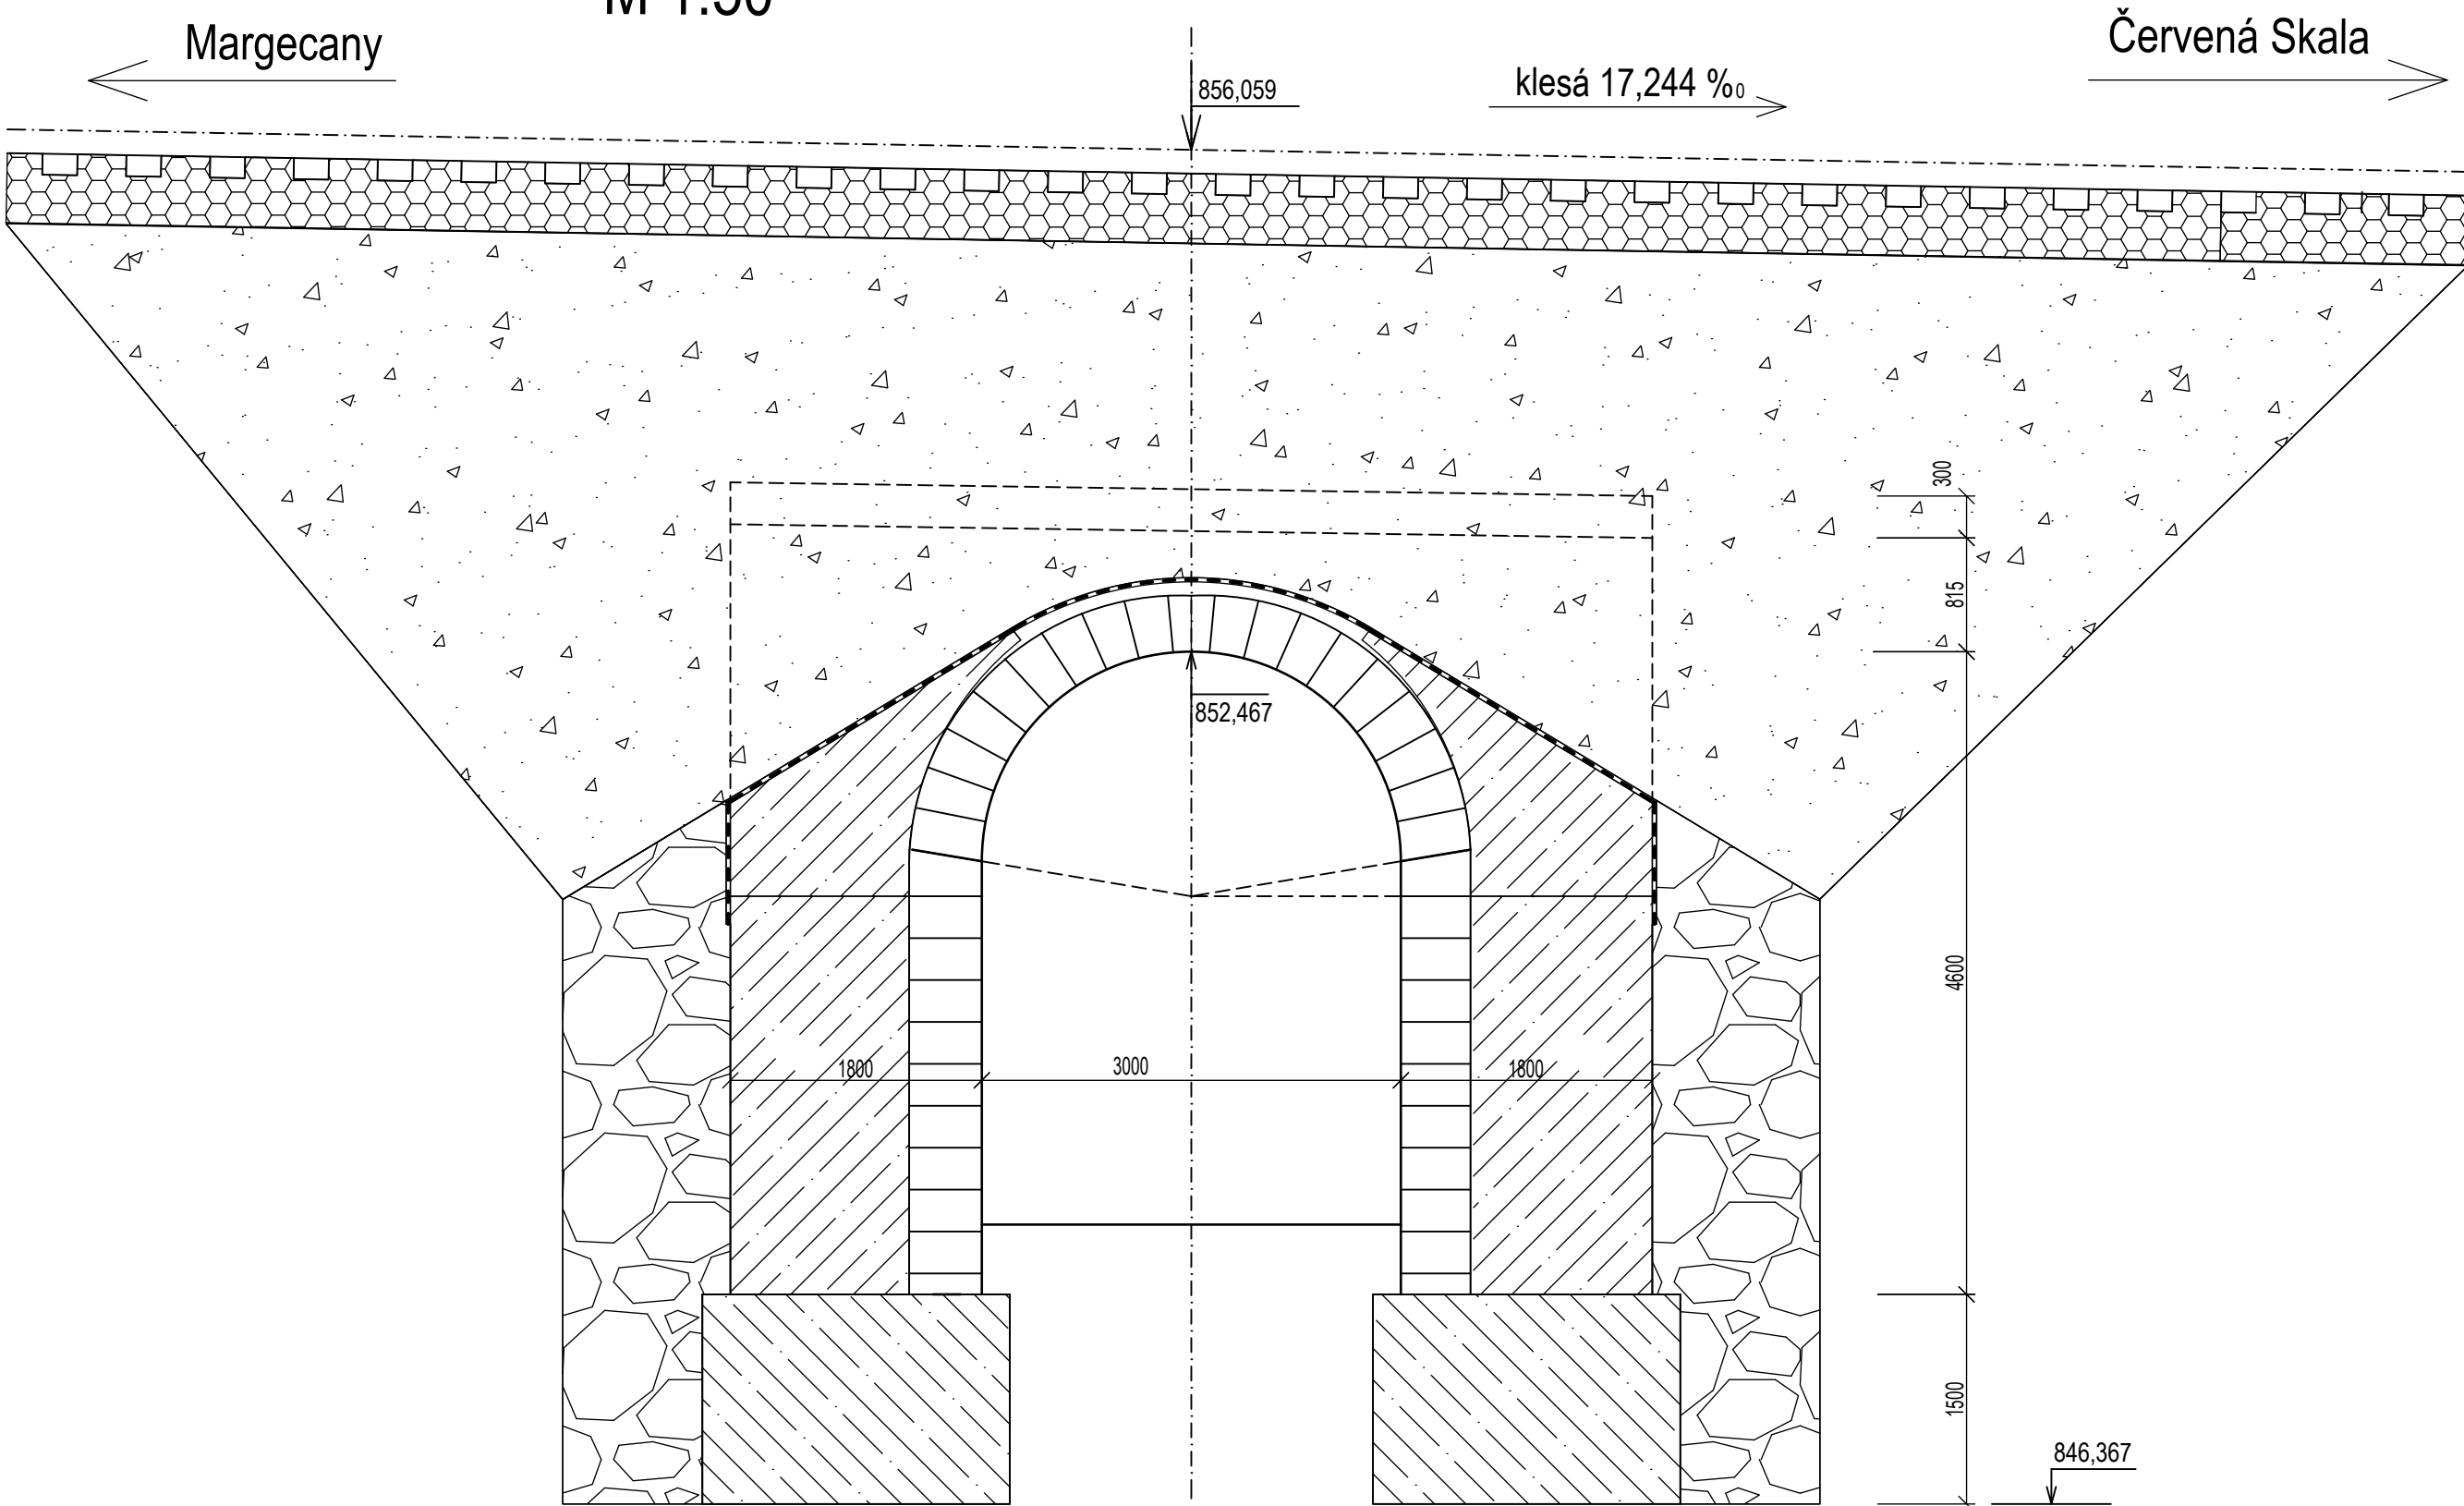

MOST v ev. km 88,018
POHĽAD Z PRAVA
M 1:50

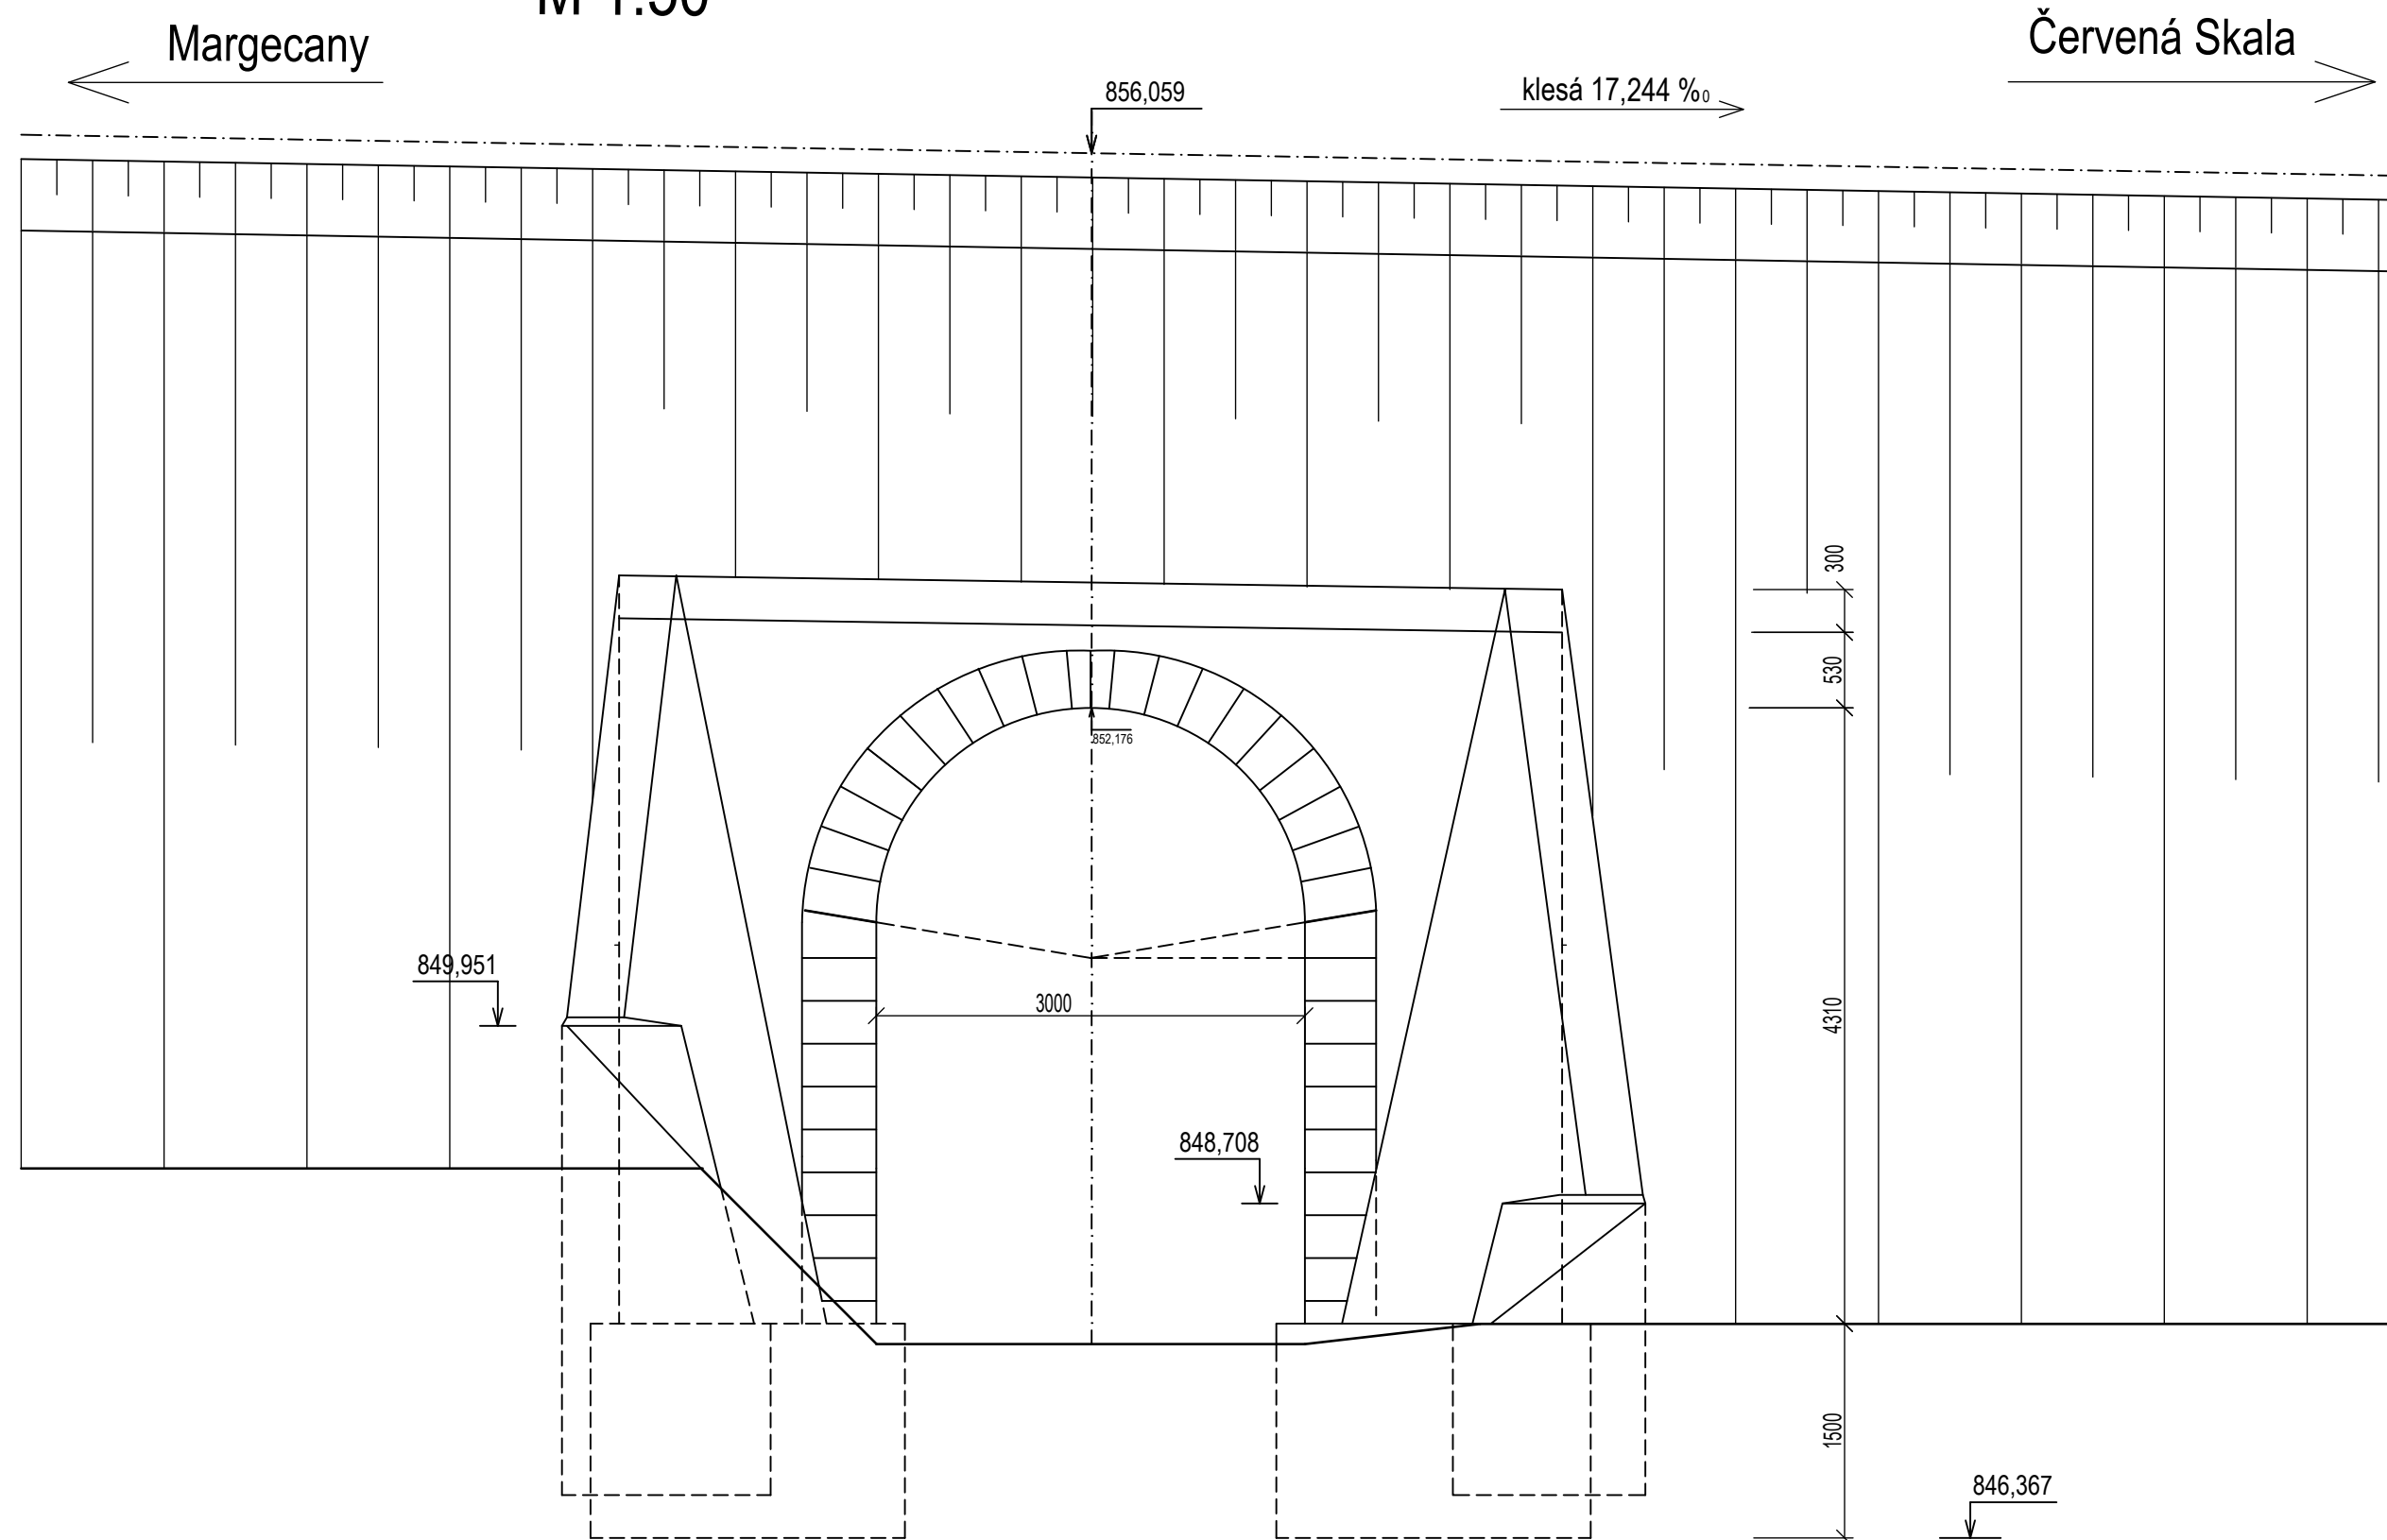

PRIEČNY REZ 1 - 1
M 1:100

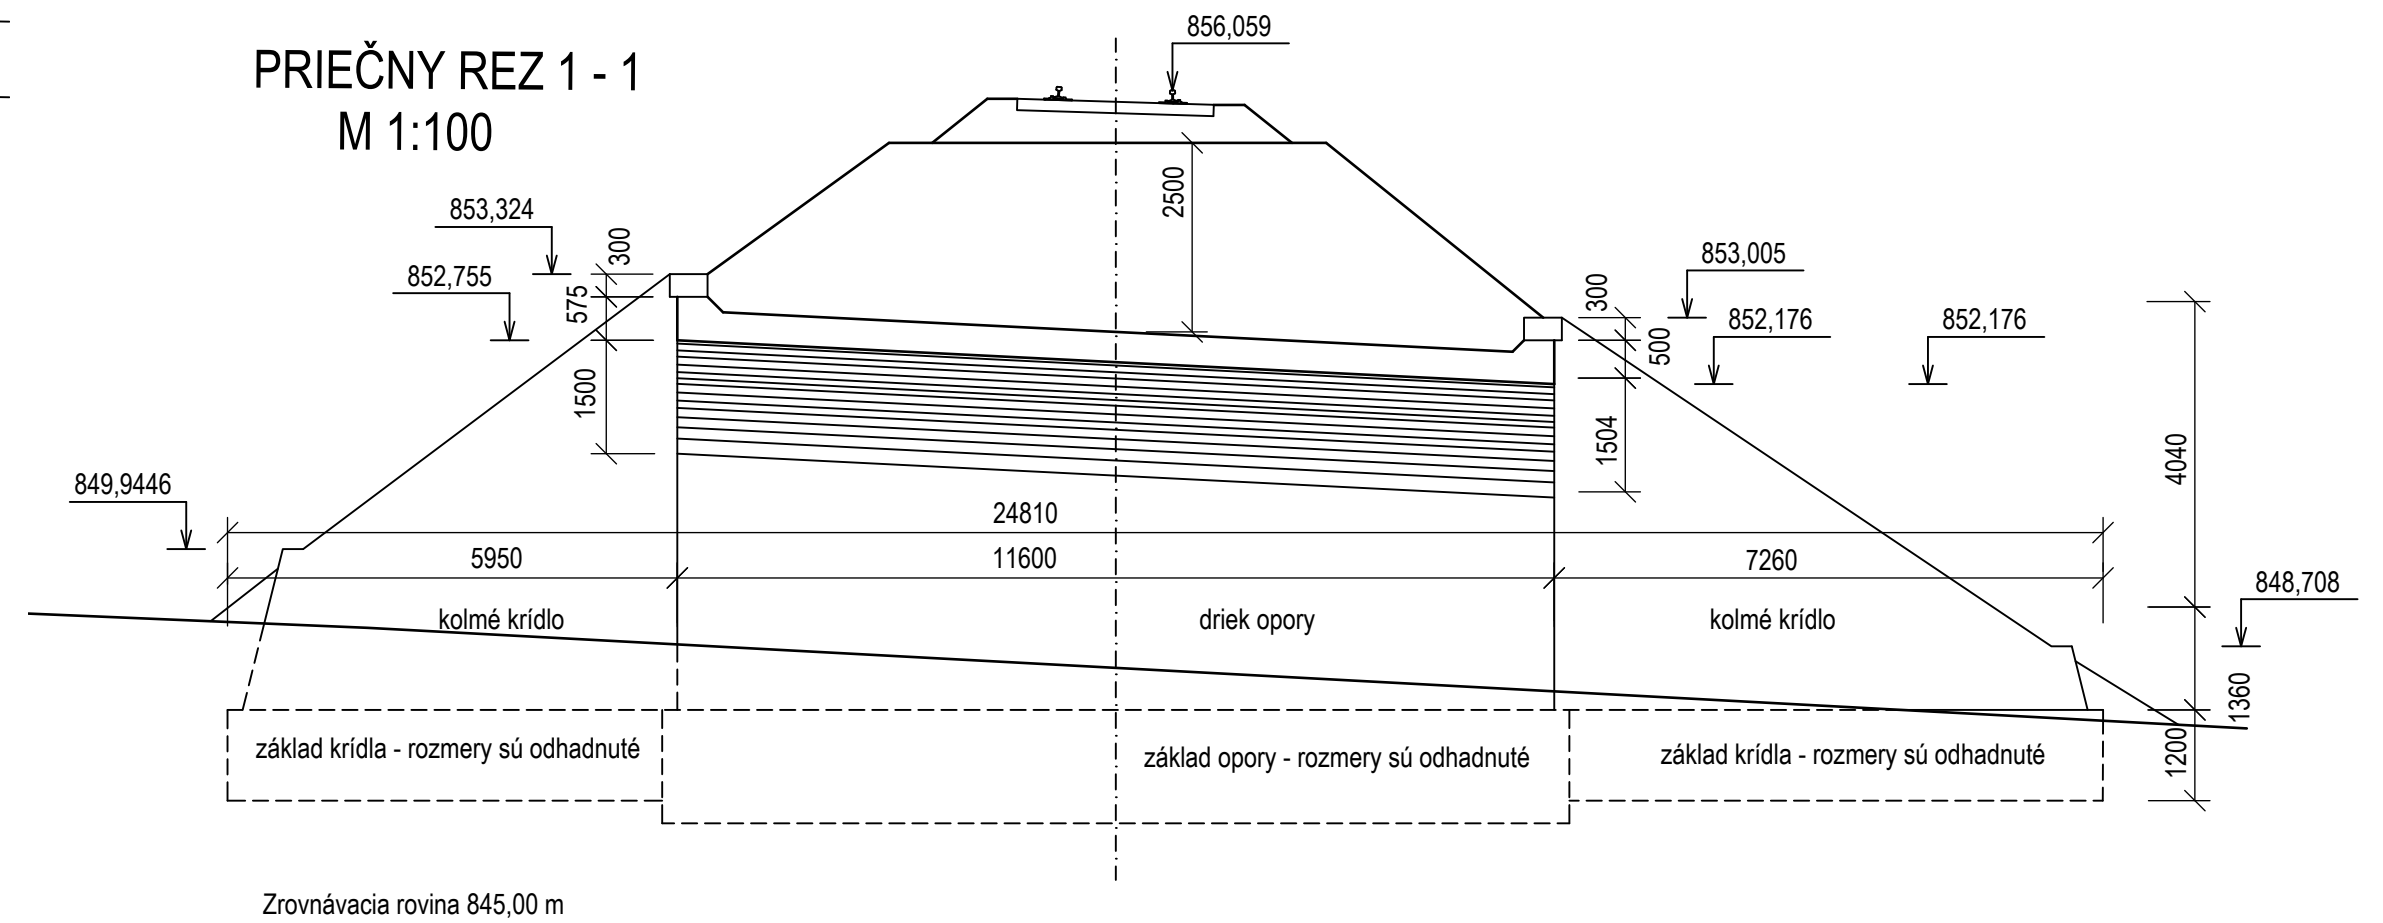

				Číslo súpravy
Č. zmeny	Zodvodenie zmeny	Dátum	Podpis	

Objednávateľ	Železnice Slovenskej republiky ZSR 813 61 BRATISLAVA, KLEMENSOVA 8	Generálny projektant	Valbek Prodex Valbek&Prodex, spol. s r.o., Rusovská cesta 16, 851 01 Bratislava
Číslo stavby	A17096	Číslo zákazky	19KE11003
		Archívne číslo	19KE11003-DSPRS

Stavba		Margecany - Červená Skala, KRŽŽ km 87,437 - 92,272, dl. 4,835 km		Valbek & Prode Valbek&Prode, spol. s r.o., Rusovská cesta 16, 851 01 Bratislava Stredisko Košice, ul. Rozvojová 2, 040 11 Košice	
Hlavný inžinier projektu Ing. Marek Popik <i>Popik</i>	Zodpovedný projektant PS/SO Ing. Vladimír Krát <i>Krát</i>	Navrhov. vypracoval Ing. Vladimír Krát <i>Krát</i>	Kontroloval Ing. Martin Hukel <i>Hukel</i>		
Počet listov 6x44	Mierka 1:50, 100	Stupeň PD DSPRS	Dátum 08.2020		
Objekt / súbor SO 04 Mosty			Číslo zákazky 19KE11003 Arch. číslo 19KE11003-DSPRS Časť dokumentácie E		
Názov prílohy Prehľadný výkres - starý stav, most v km 88,018			Číslo prílohy 2		