




Pozdĺžny rez B - B: M 1:50

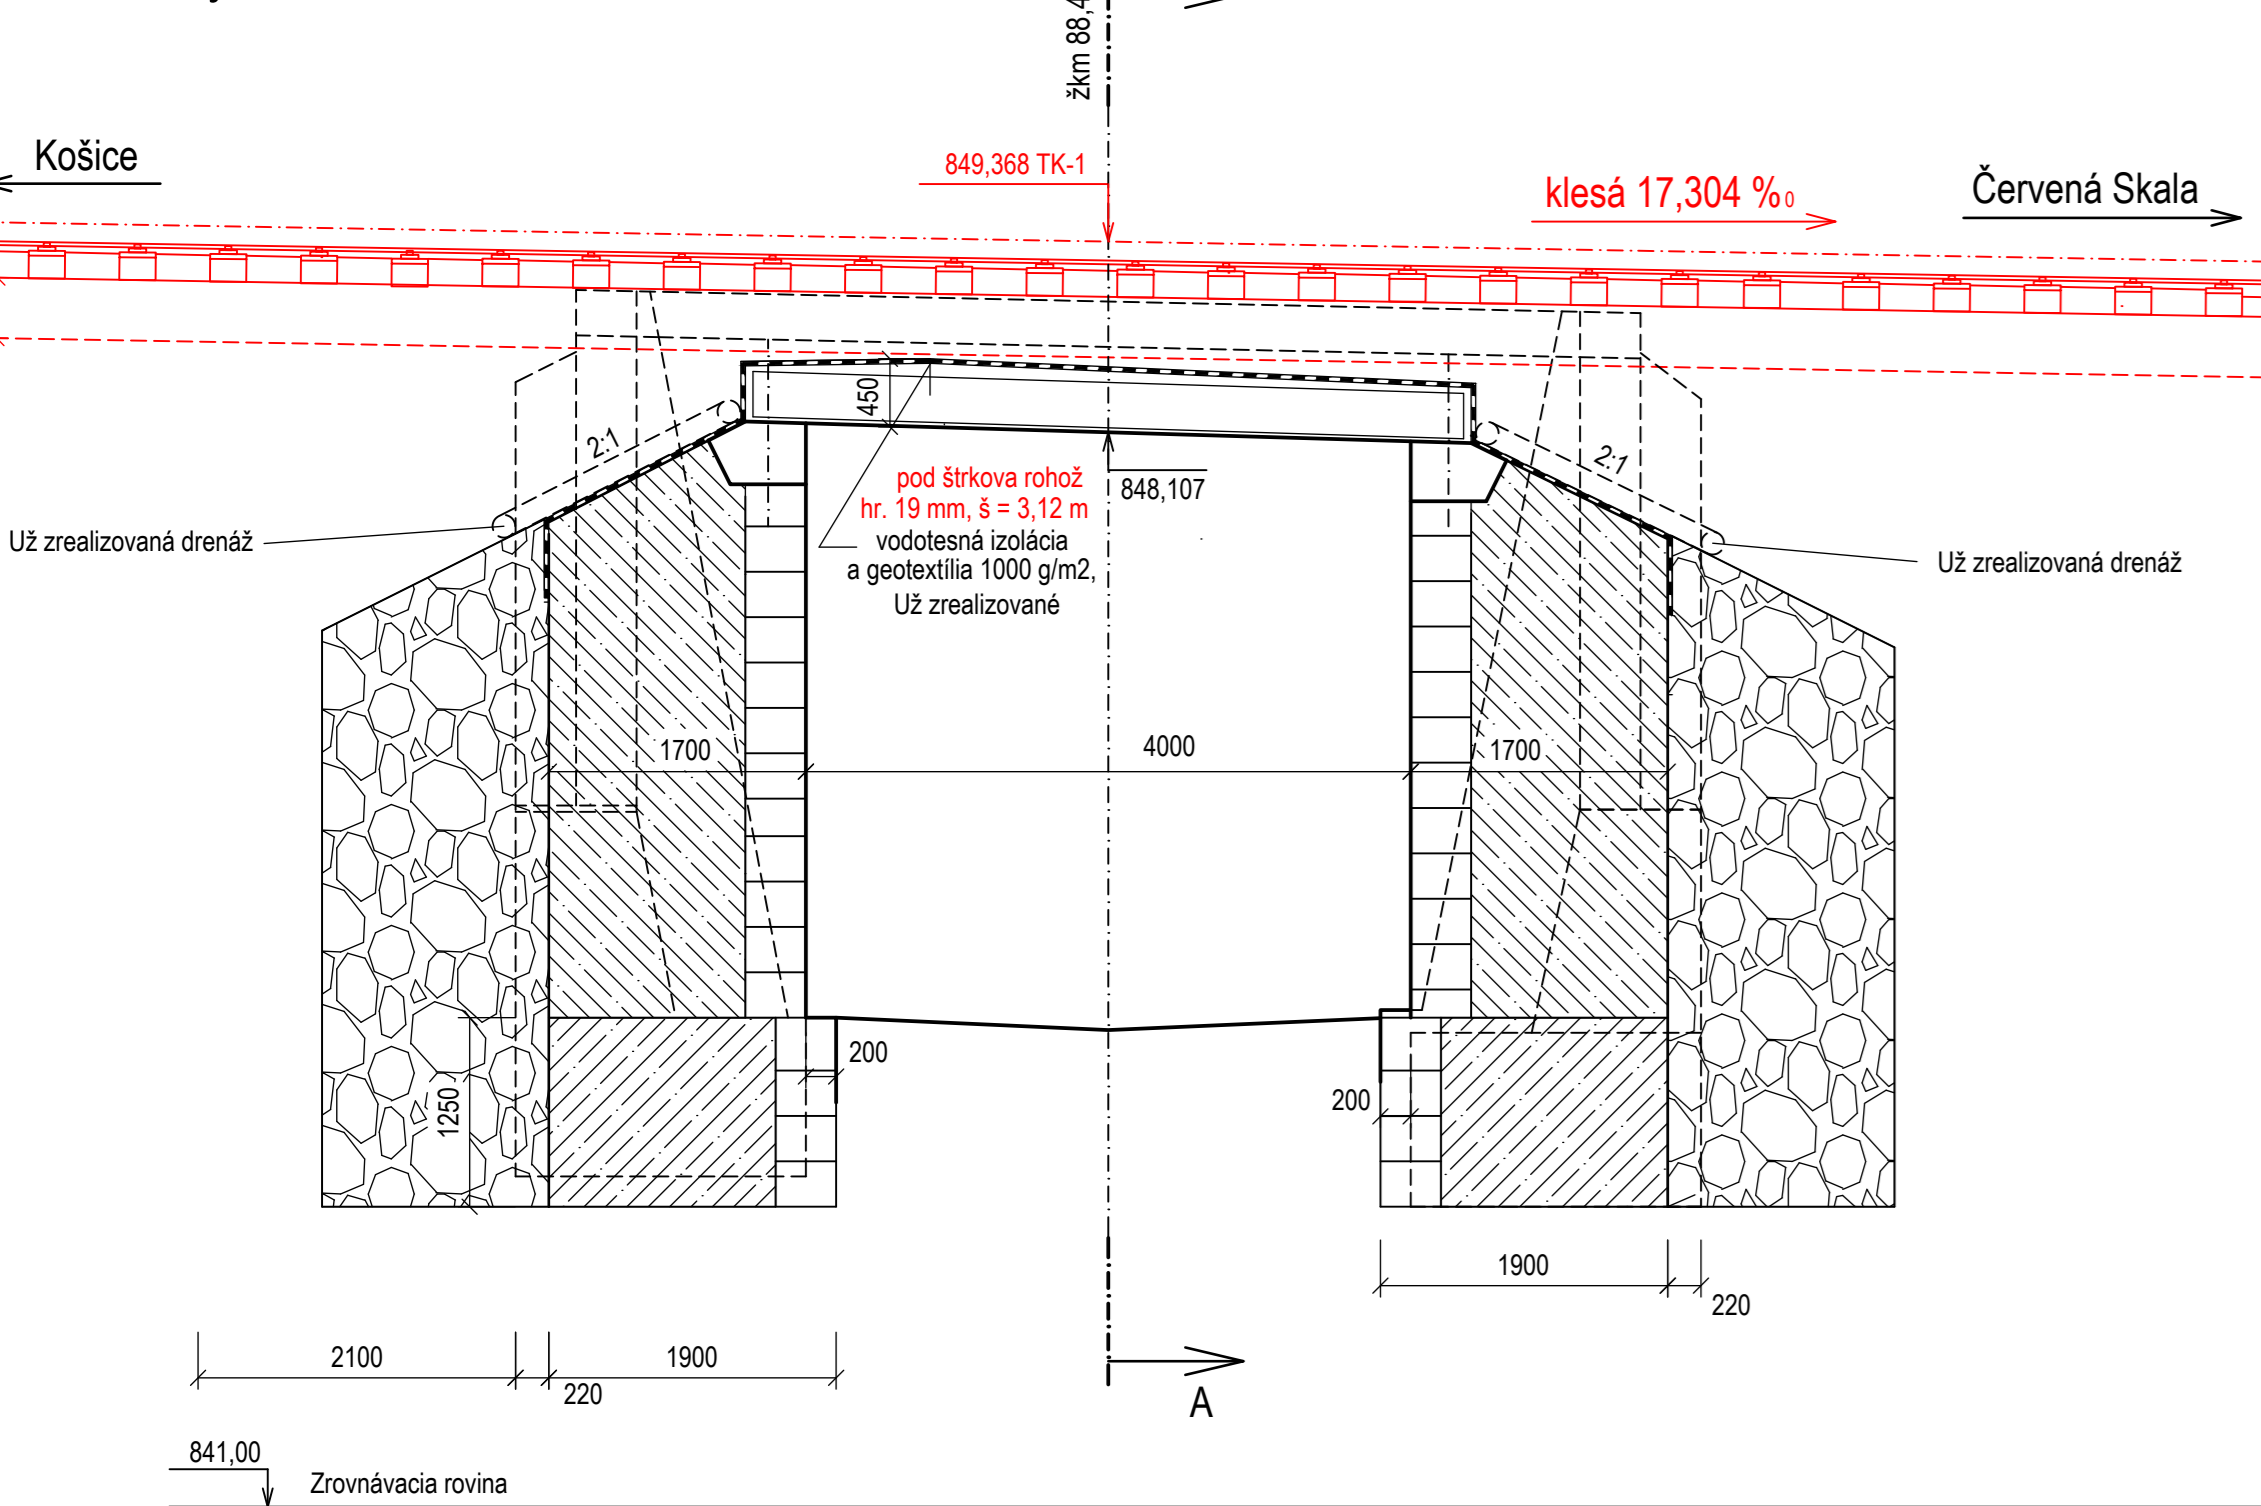

Pohľad C - C : M 1:50

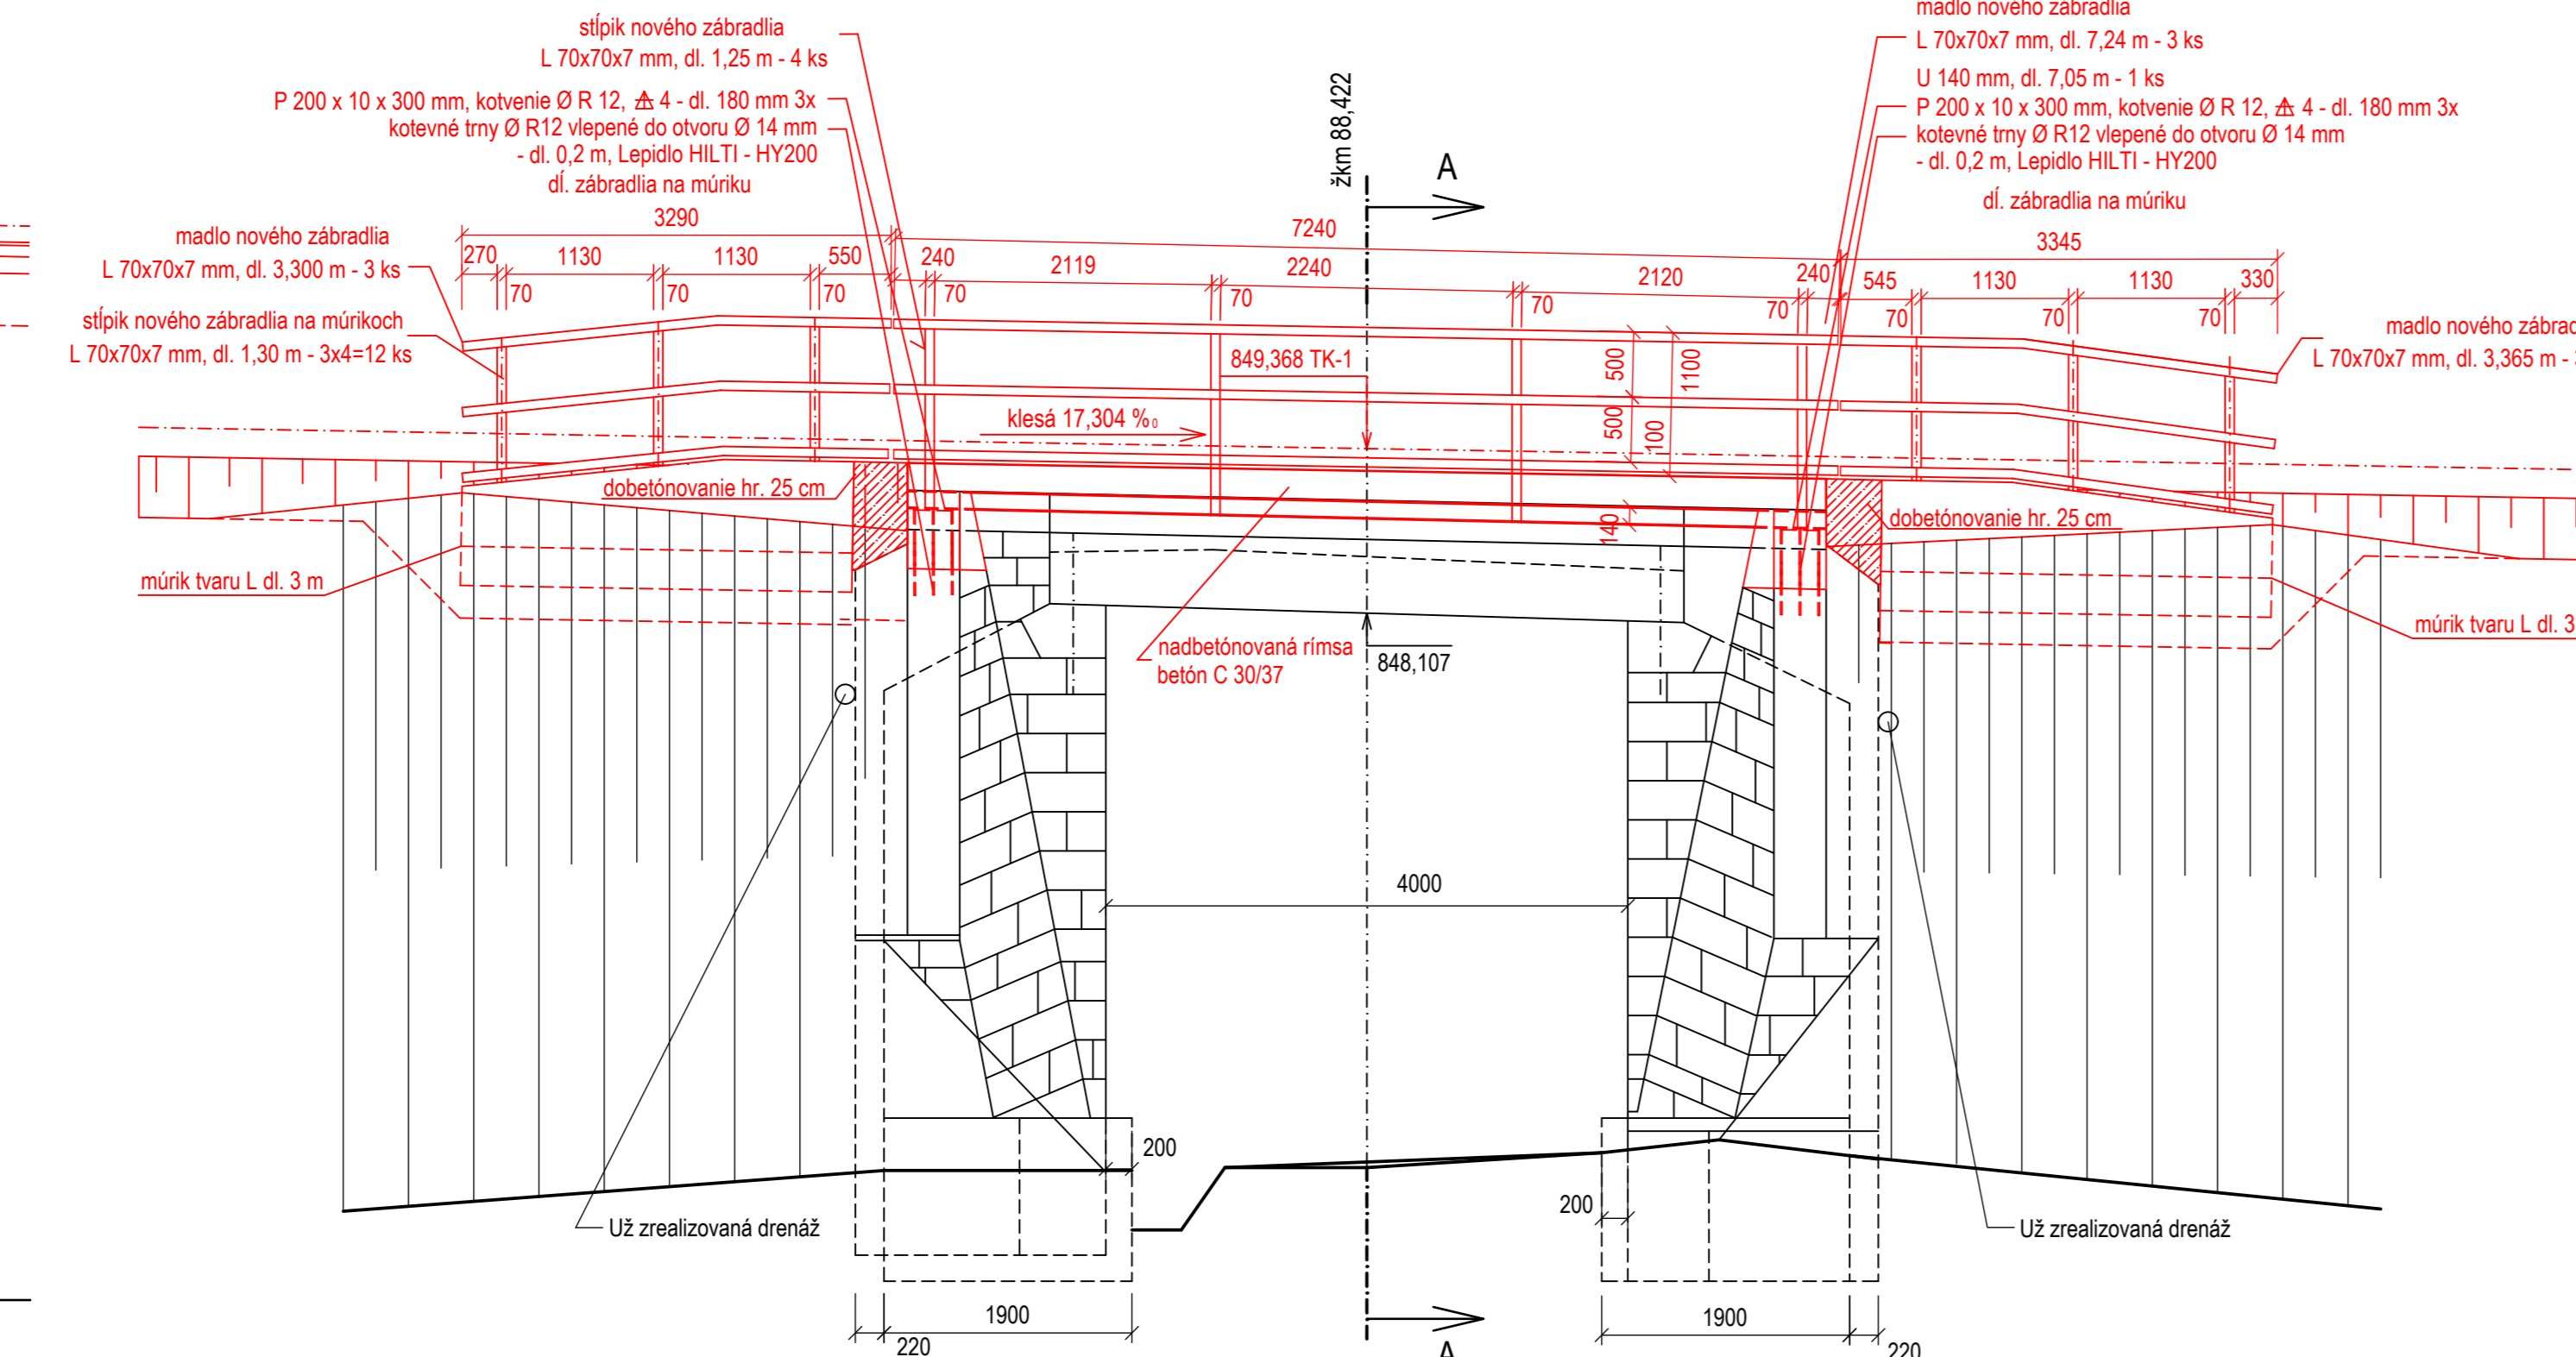


Pohľad D - D: M 1:50

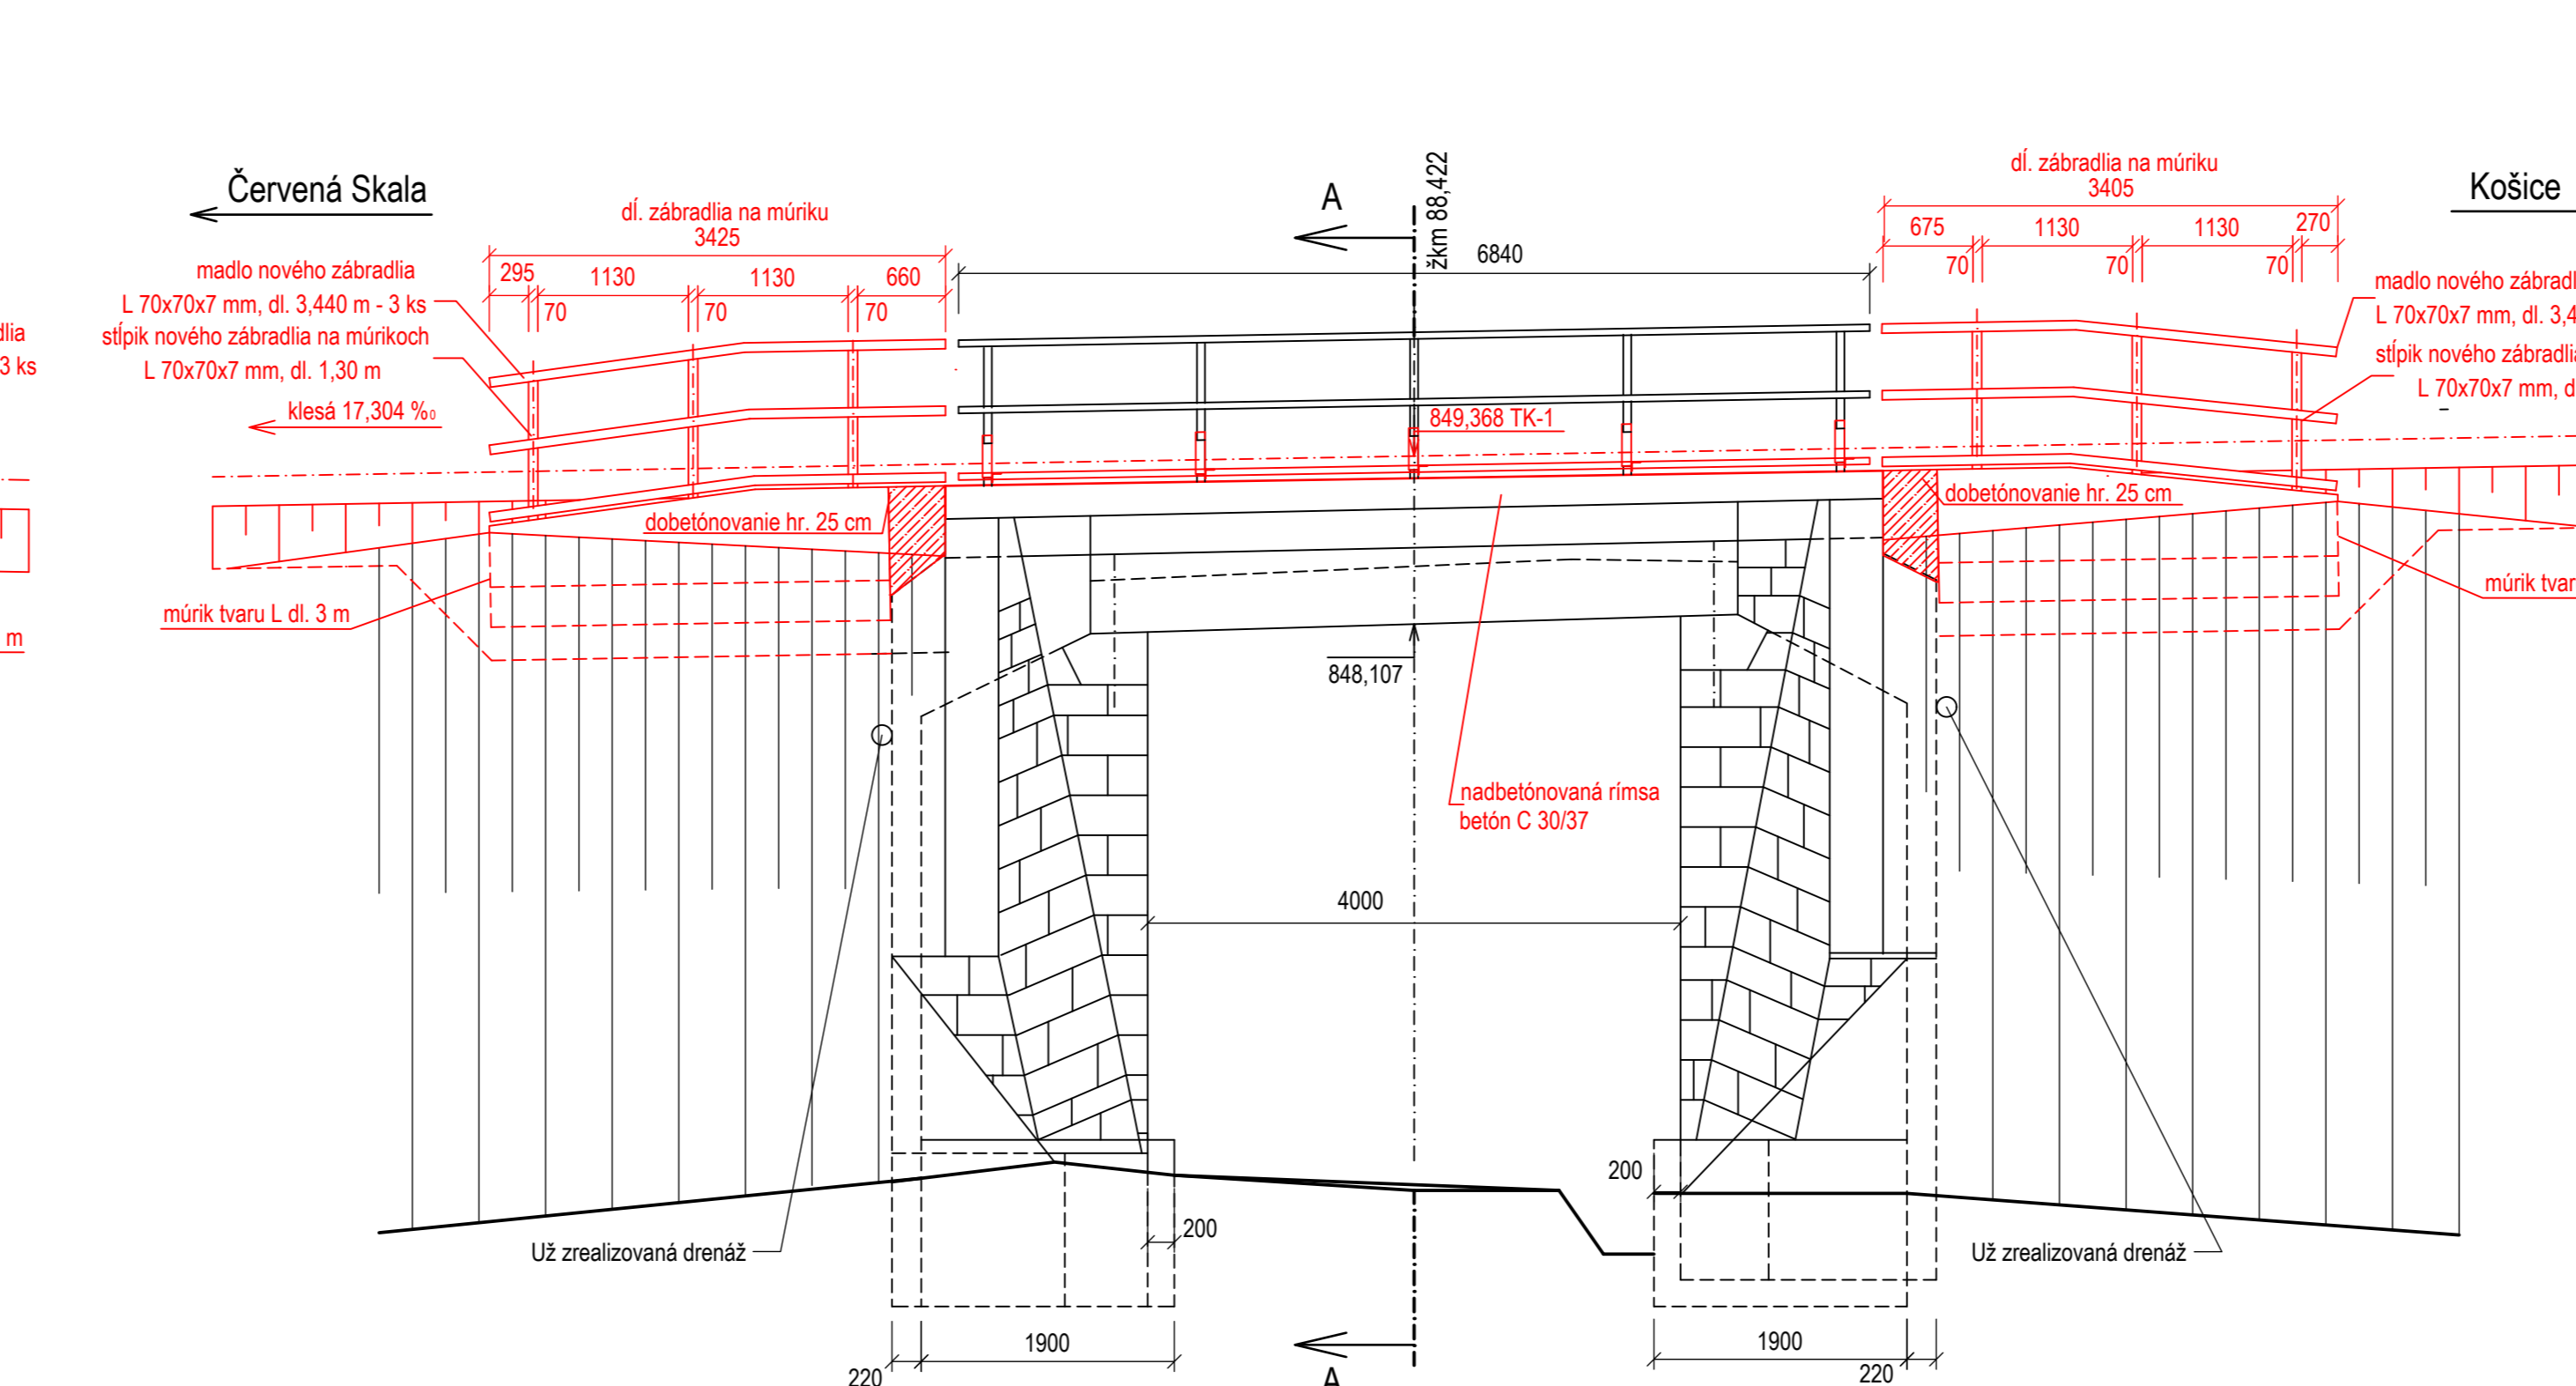

Most v žkm 88,422 . 182


Most je v priamej

Priečny rez A - A - stred mosta: M 1:100

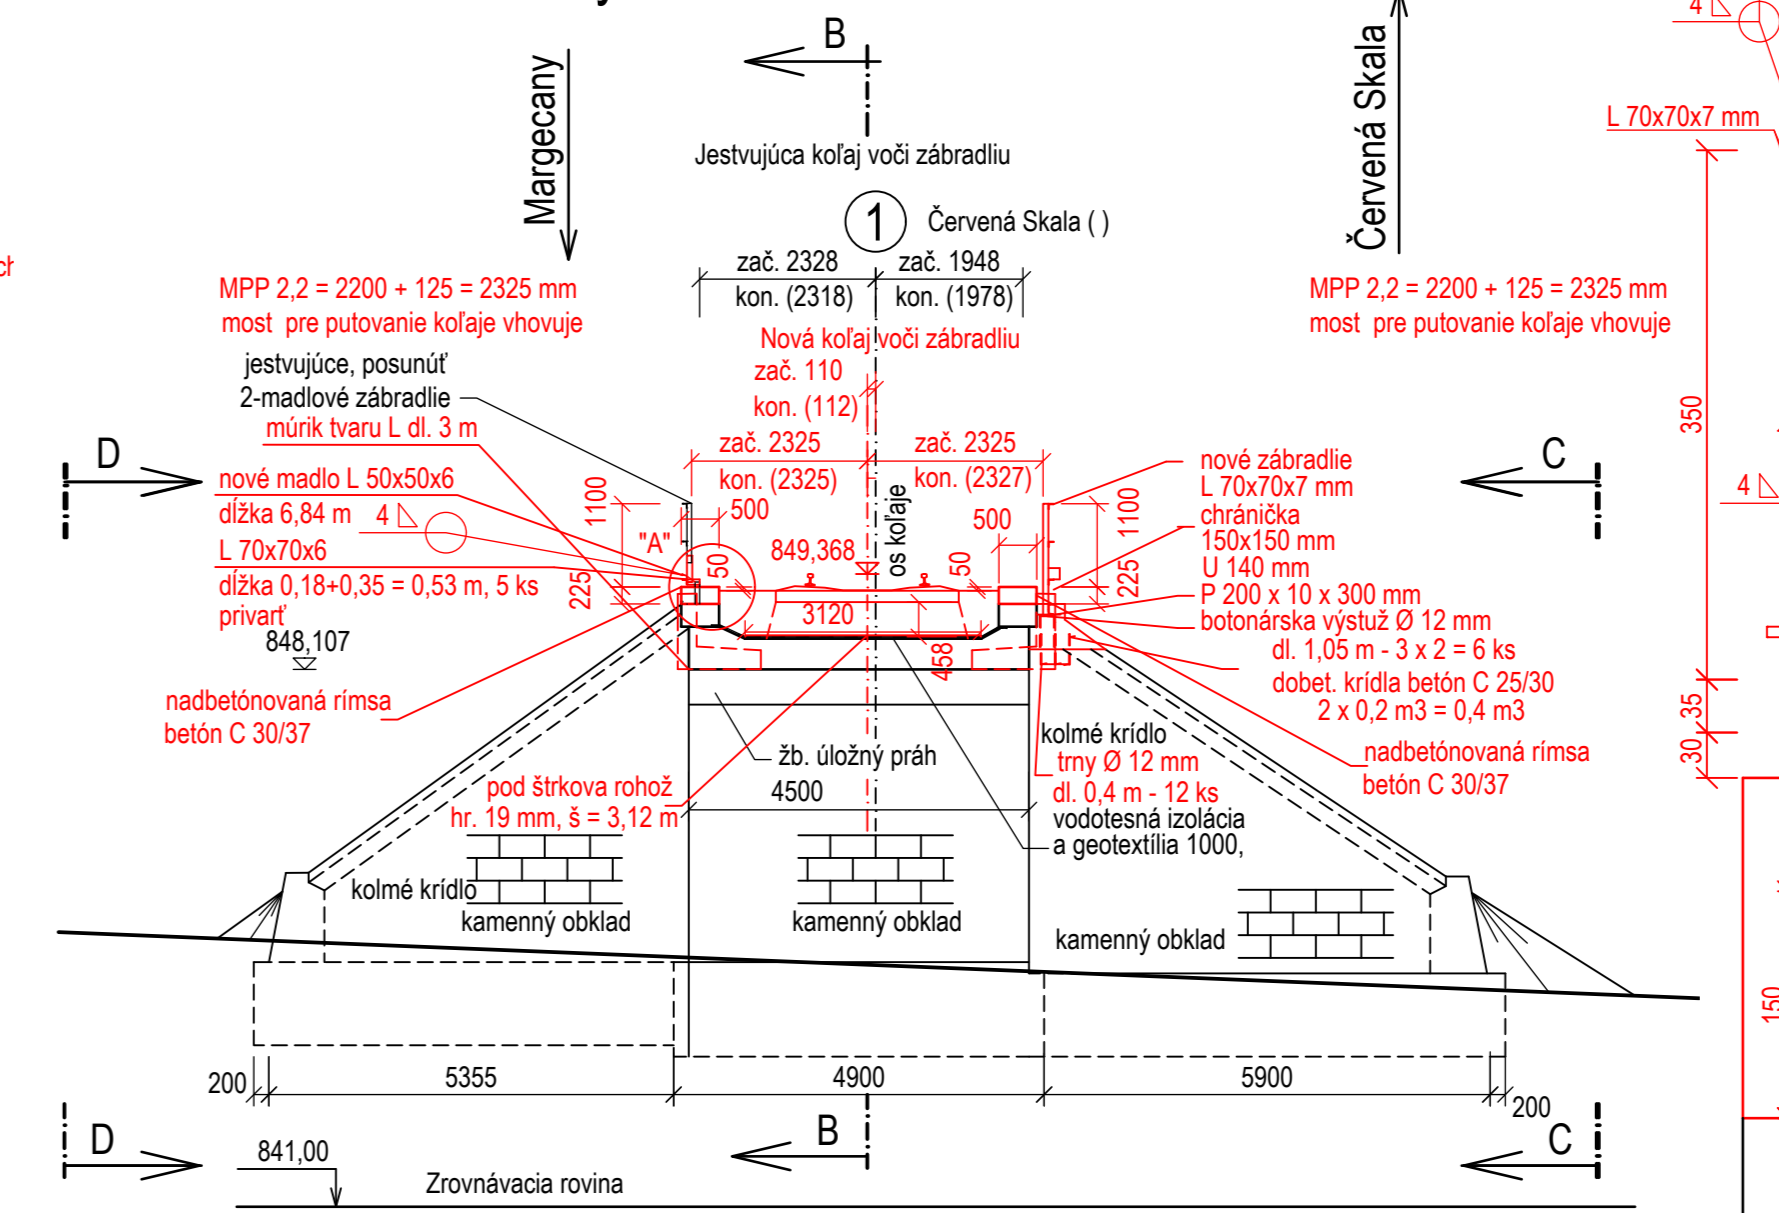

Detail "A"

Posun zábradlia 1:5

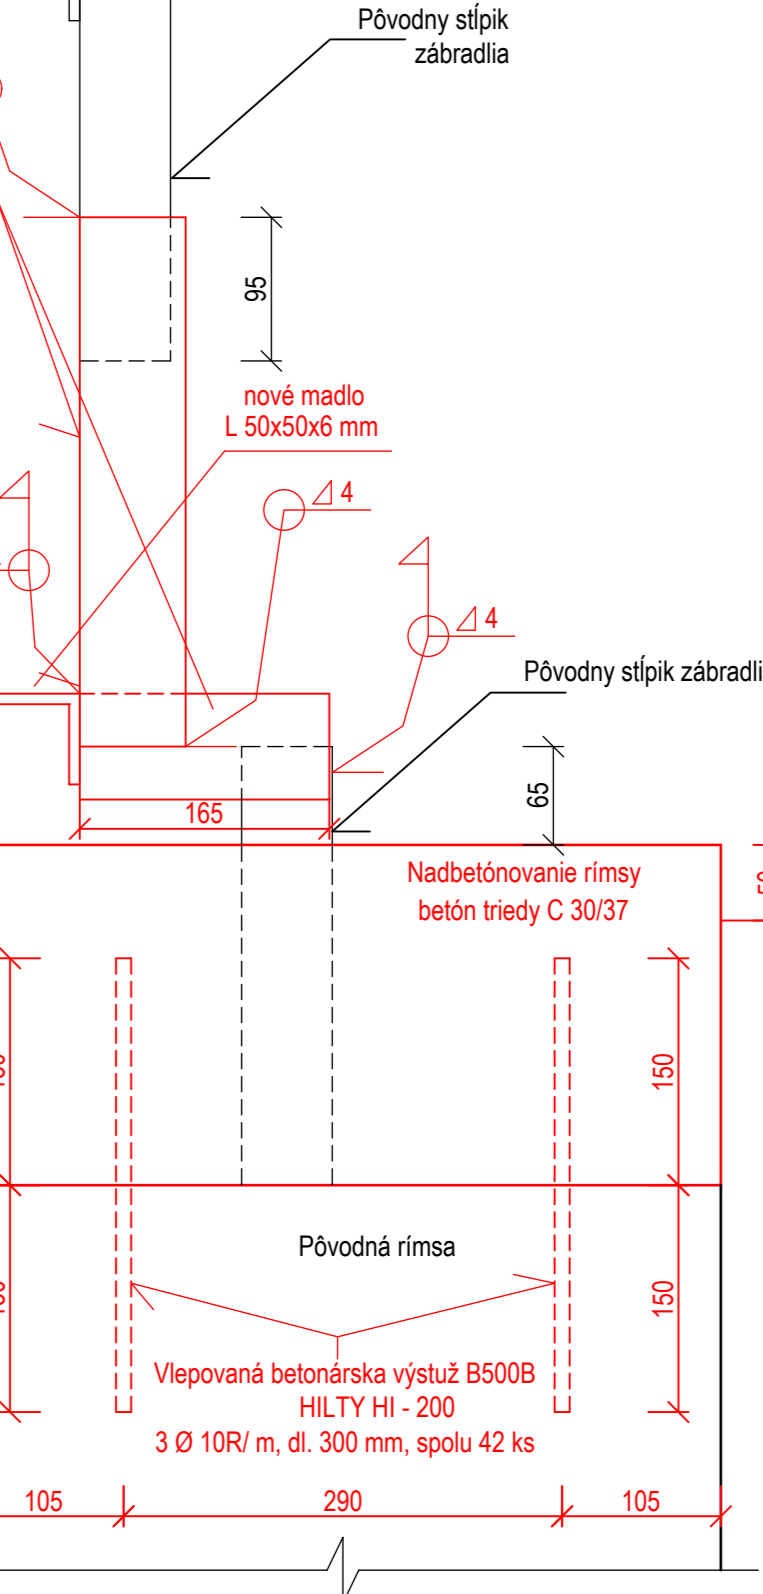

Poznámky:

1. Pôvodná projektová dokumentácia nebola k dispozícii,
2. Pod štrková rohož je vykázaná v SO 01 železničný zvršok

1.	Zapracovanie pripomienok OP a SP	12/2023	Podpis	Číslo správy
Č. zmeny	Zodvodenie zmeny			

Objednávateľ	Železnice Slovenskej republiky	Generálny projektant	Valbek Prodex
Číslo stavby	A17096	Číslo zákazky	19KE11003
Archívne číslo	19KE11003-DSPRS		

stavba		Margecany - Červená Skala, KRŽŽ km 87,437 - 92,272, dl. 4.835 km		Valbek Prodex Valbek&Prodex, spol. s r.o. Rusovská cesta 16, 851 01 Bratislava Stredisko Košice, ul. Rozgovzova 2, 040 11 Košice	
Hlavný inžinier projektu Ing. Marek Popik <i>Popik</i>	Zodpovedný projektant PS/ISO Ing. Vladimír Král <i>Král</i>	Navrhov. vypracoval Ing. Vladimír Král <i>Král</i>	Kontroloval Ing. Martin Hukel <i>Hukel</i>	Počet listov 8x44	Mierka 1:5, 50, 100
Stupeň PD DSPRS			Dátum 08.2020	Číslo zákazky 19KE11003	Arch. číslo 19KE11003-DSPRS
Objekt / súbor SO 04 Mosty			Časť dokumentácie E	Číslo priority 11	
Názov prílohy Prehľadný výkres - nový stav, most v km 88,422					