




Pohľad 3-3: M 1:15 Výstuž uholníkového múrika:

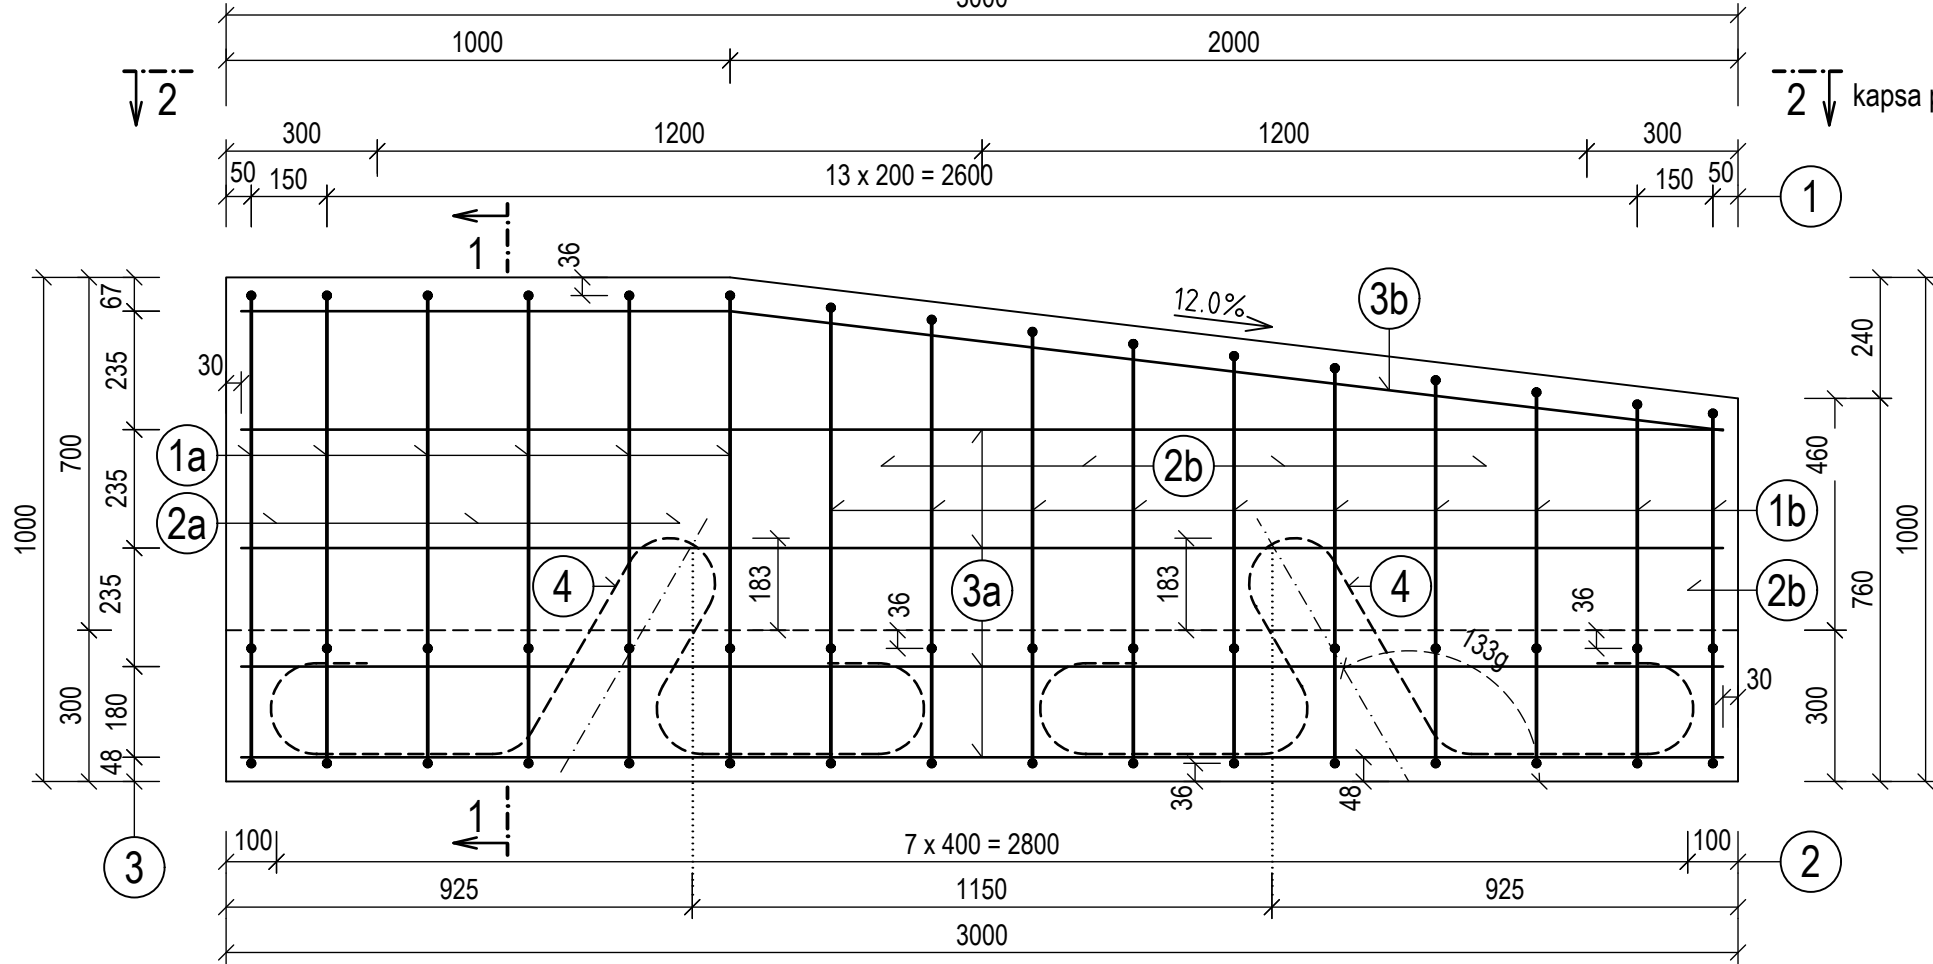

Pôdorys 2-2: M 1:15

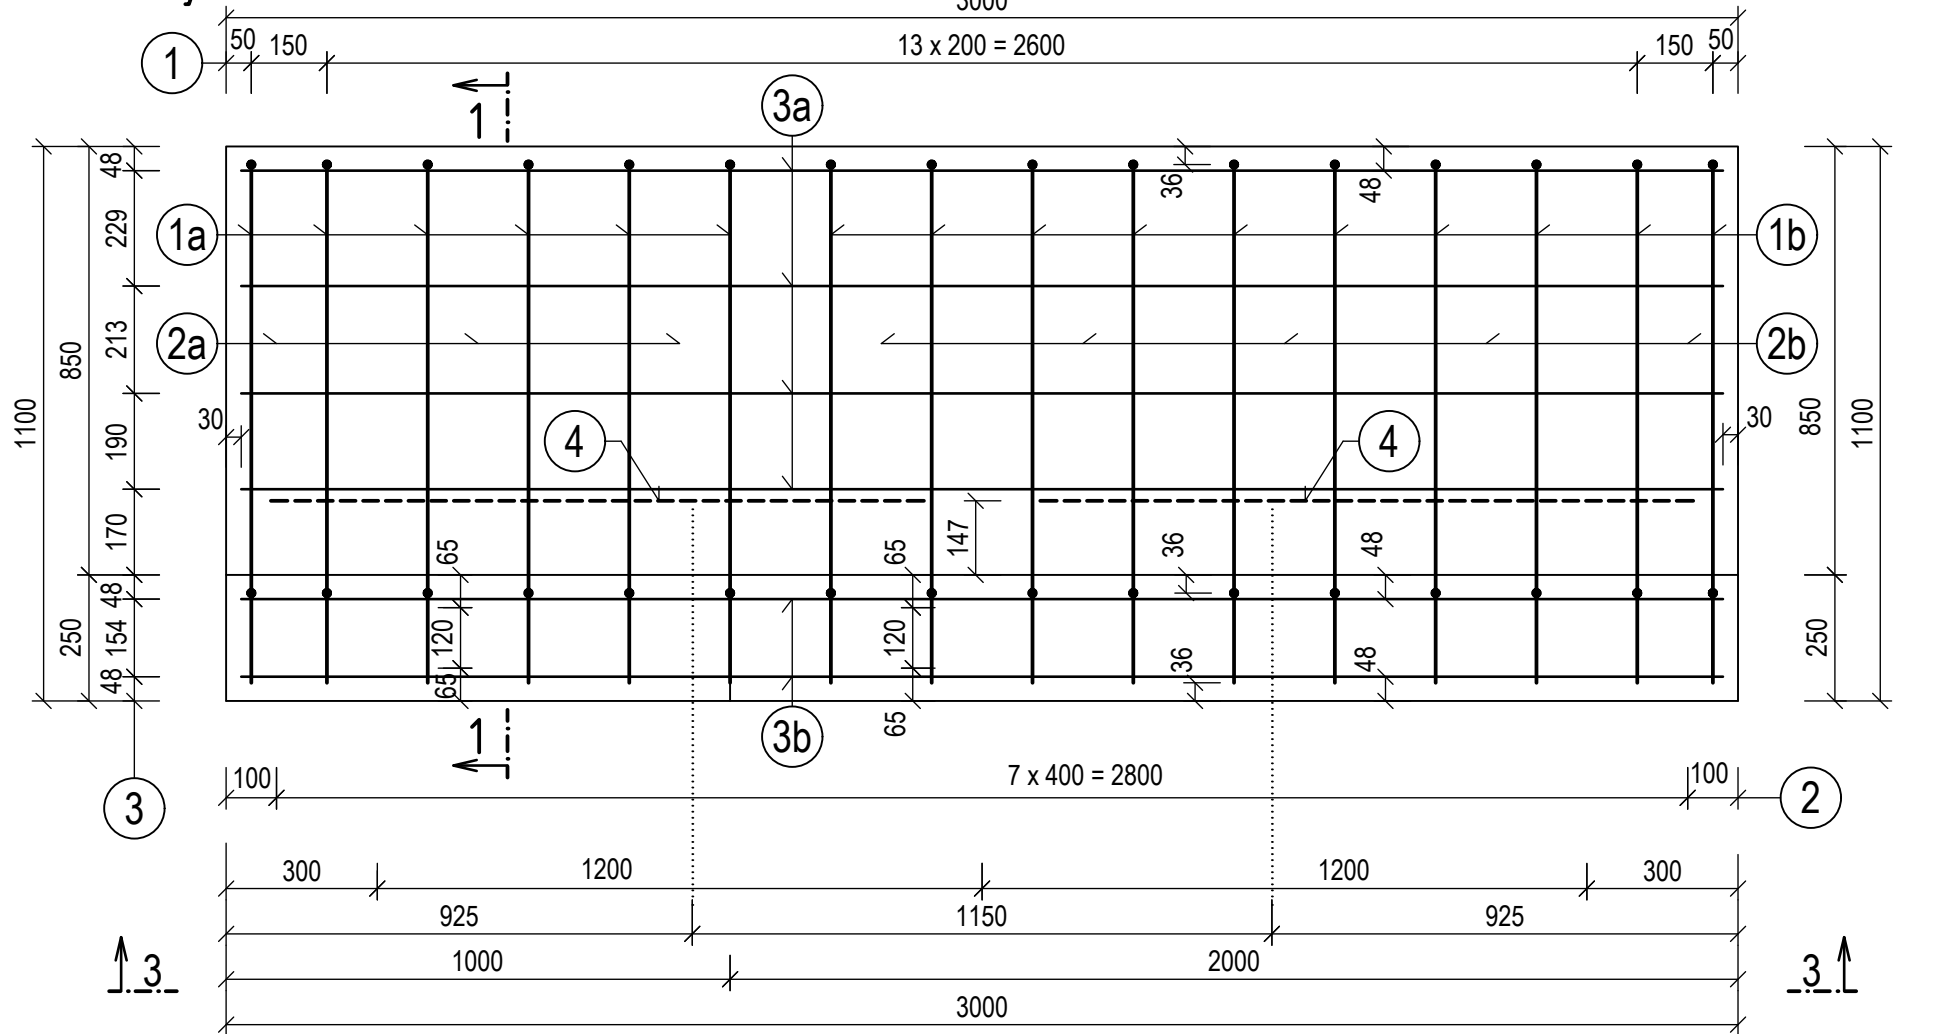

Rez 1-1: M 1:15

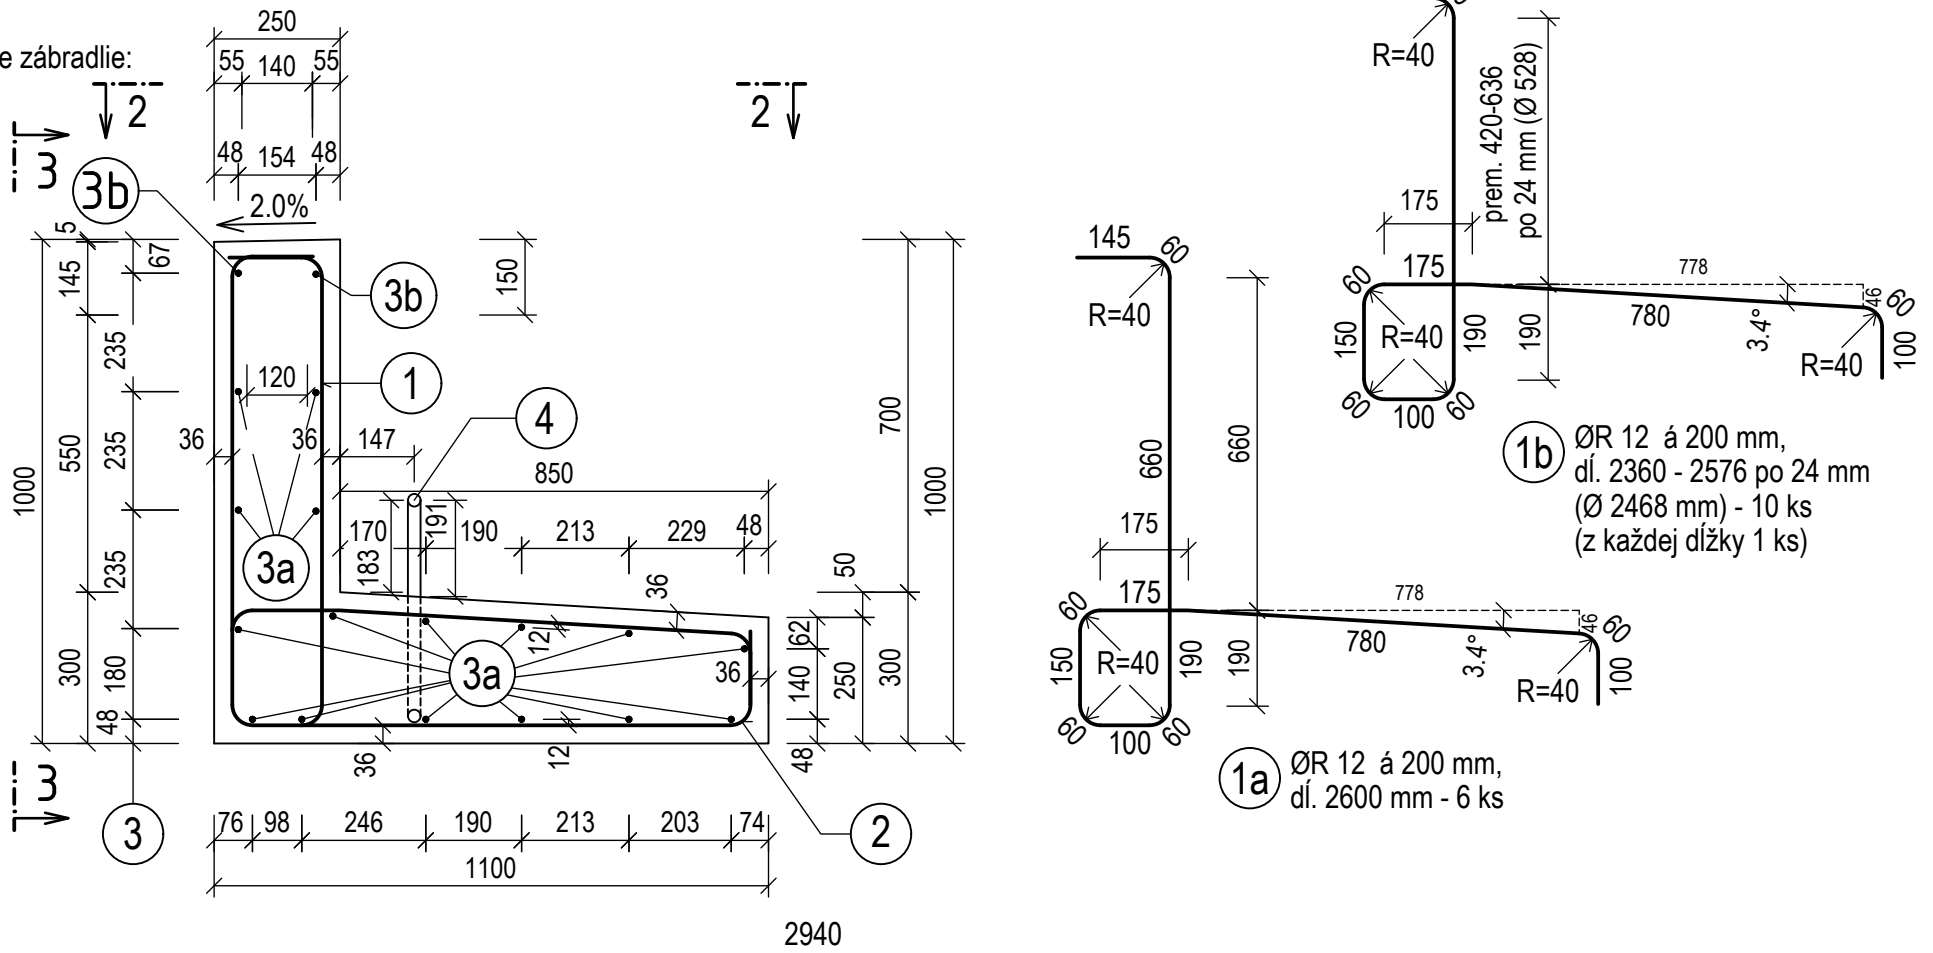

Výkaz výstuže:


Pol:	Profil: [Ø]	Dĺžka: [m]	Počet: [ks]	Celková dĺžka profilu [m]:		
1a	ØR 12	2.60	6	15.600		
1b	ØR 12	Ø 2.468	10	24.680		
2a	ØR 12	2.25	3	6.750		
2b	ØR 12	Ø 2.118	5	10.590		
3a	ØR 12	2.94	16	47.040		
3b	ØR 12	2.95	2	5.9000		
4	ØEZ 25	2.60	2		5.200	
Celková dĺžka [m]:				110.560	5.200	
Jednotková hmotnosť [kg/m]:				0.888	3.853	
Hmotnosť [kg]:				98.177	20.036	
Celkom pre 1 uhol. múrik[kg]:				118.2		
Celkom pre 5 uhol. múrikov [kg]:				591.0		

Výstuž: B500B [10505 (R)] [11 375 (EZ)] krytie 30 mm
Betón STN EN 206-1 - C 30/37 -
- XC4, XF3 (SK) - CI 0,4 - D 16 - S3_{max}

Objem = 1.40 m³ Hmotnosť = 3480 kg



Poznámka:

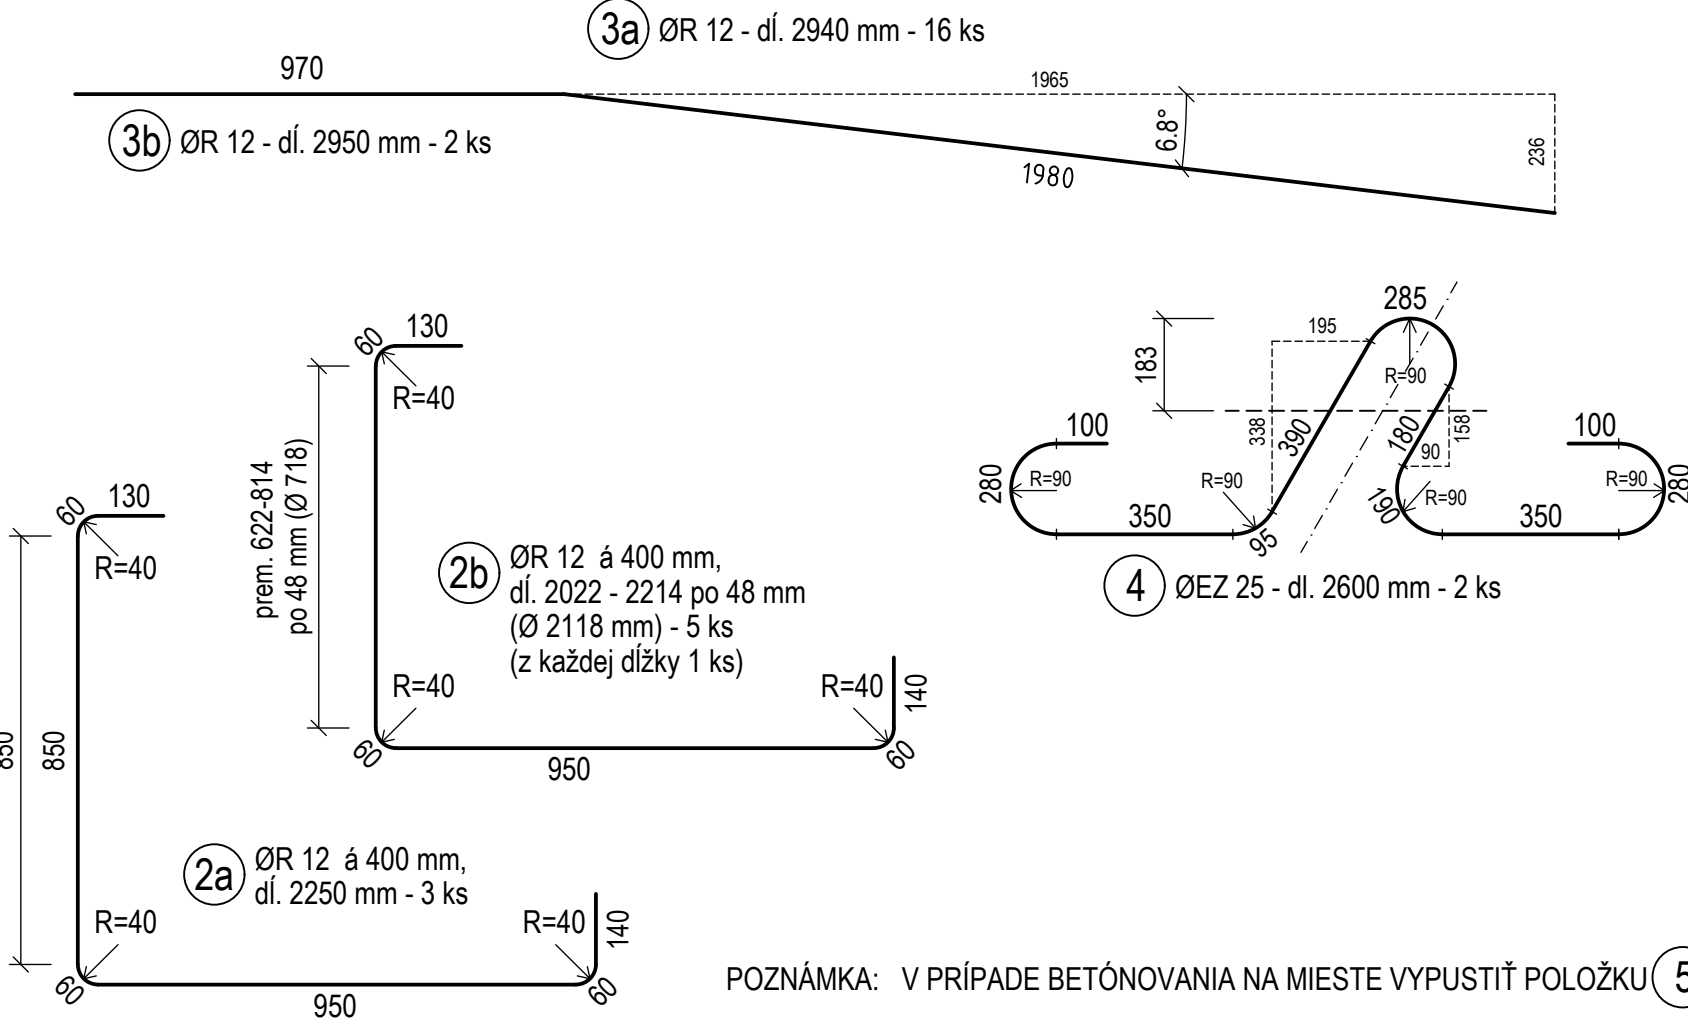Nie je možné vyrobiť všetky múriky rovnaké. Musia byť pravé a ľavé, podľa miesta, kde sa osadia



POZNÁMKA: V PRÍPADE BETÓNOVANIA NA MIESTE VYPUSTIŤ POLOŽKU (5) (20 kg).

				Číslo súpravy
Č. zmeny	Zodvodenie zmeny	Dátum	Podpis	

Objednávateľ	 <div>Železnice Slovenskej republiky 813 61 BRATISLAVA, KLEMENSOVA 8</div>	Generálny projektant	 <div>Valbek&Prodex, spol. s r.o., Rusovská cesta 16, 851 01 Bratislava</div>		
Číslo stavby	A17096	Číslo zákazky	19KE11003	Archívne číslo	19KE11003-DSPRS

Stavba Margecany - Červená Skala, KRŽŽ km 87,437 - 92,272, dĺ. 4,835 km			Valbek Prodex Valbek&Prodex, spol. s r.o. Rusovská cesta 16, 851 01 Bratislava Stredisko Košice, ul. Rozvojová 2, 040 11 Košice
Hlavný inžinier projektu Ing. Marek Popik	Zodpovedný projektant PS/SO Ing. Vladimír Král	Navhol, vypracoval Ing. Vladimír Král	Kontroloval Ing. Martin Hukel
Počet listov 5xA4	Mierka 1:15	Stupeň PD DSPRS	Dátum 08.2020
Objekt / súbor SO 04 Mosty			Číslo zákazky 19KE11003
			Arch. číslo 19KE11003-DSPRS
			Časť dokumentácie E
Názov prílohy Tvar a výstuž múrika tvaru L bez zábradlia			Číslo prílohy 21