


MONTÁŽ 2xSVIETIDLO LED
MONTÁŽ SVET. ZDROJ LED-200W
MONTÁŽ UZEMNENIA Rz≤2 Ohm.
Pás FeZn 30x4mm

MONTÁŽ 2xSVIETIDLO LED
MONTÁŽ SVET. ZDROJ LED-200W
MONTÁŽ UZEMNENIA Rz≤2 Ohm.
Pás FeZn 30x4mm

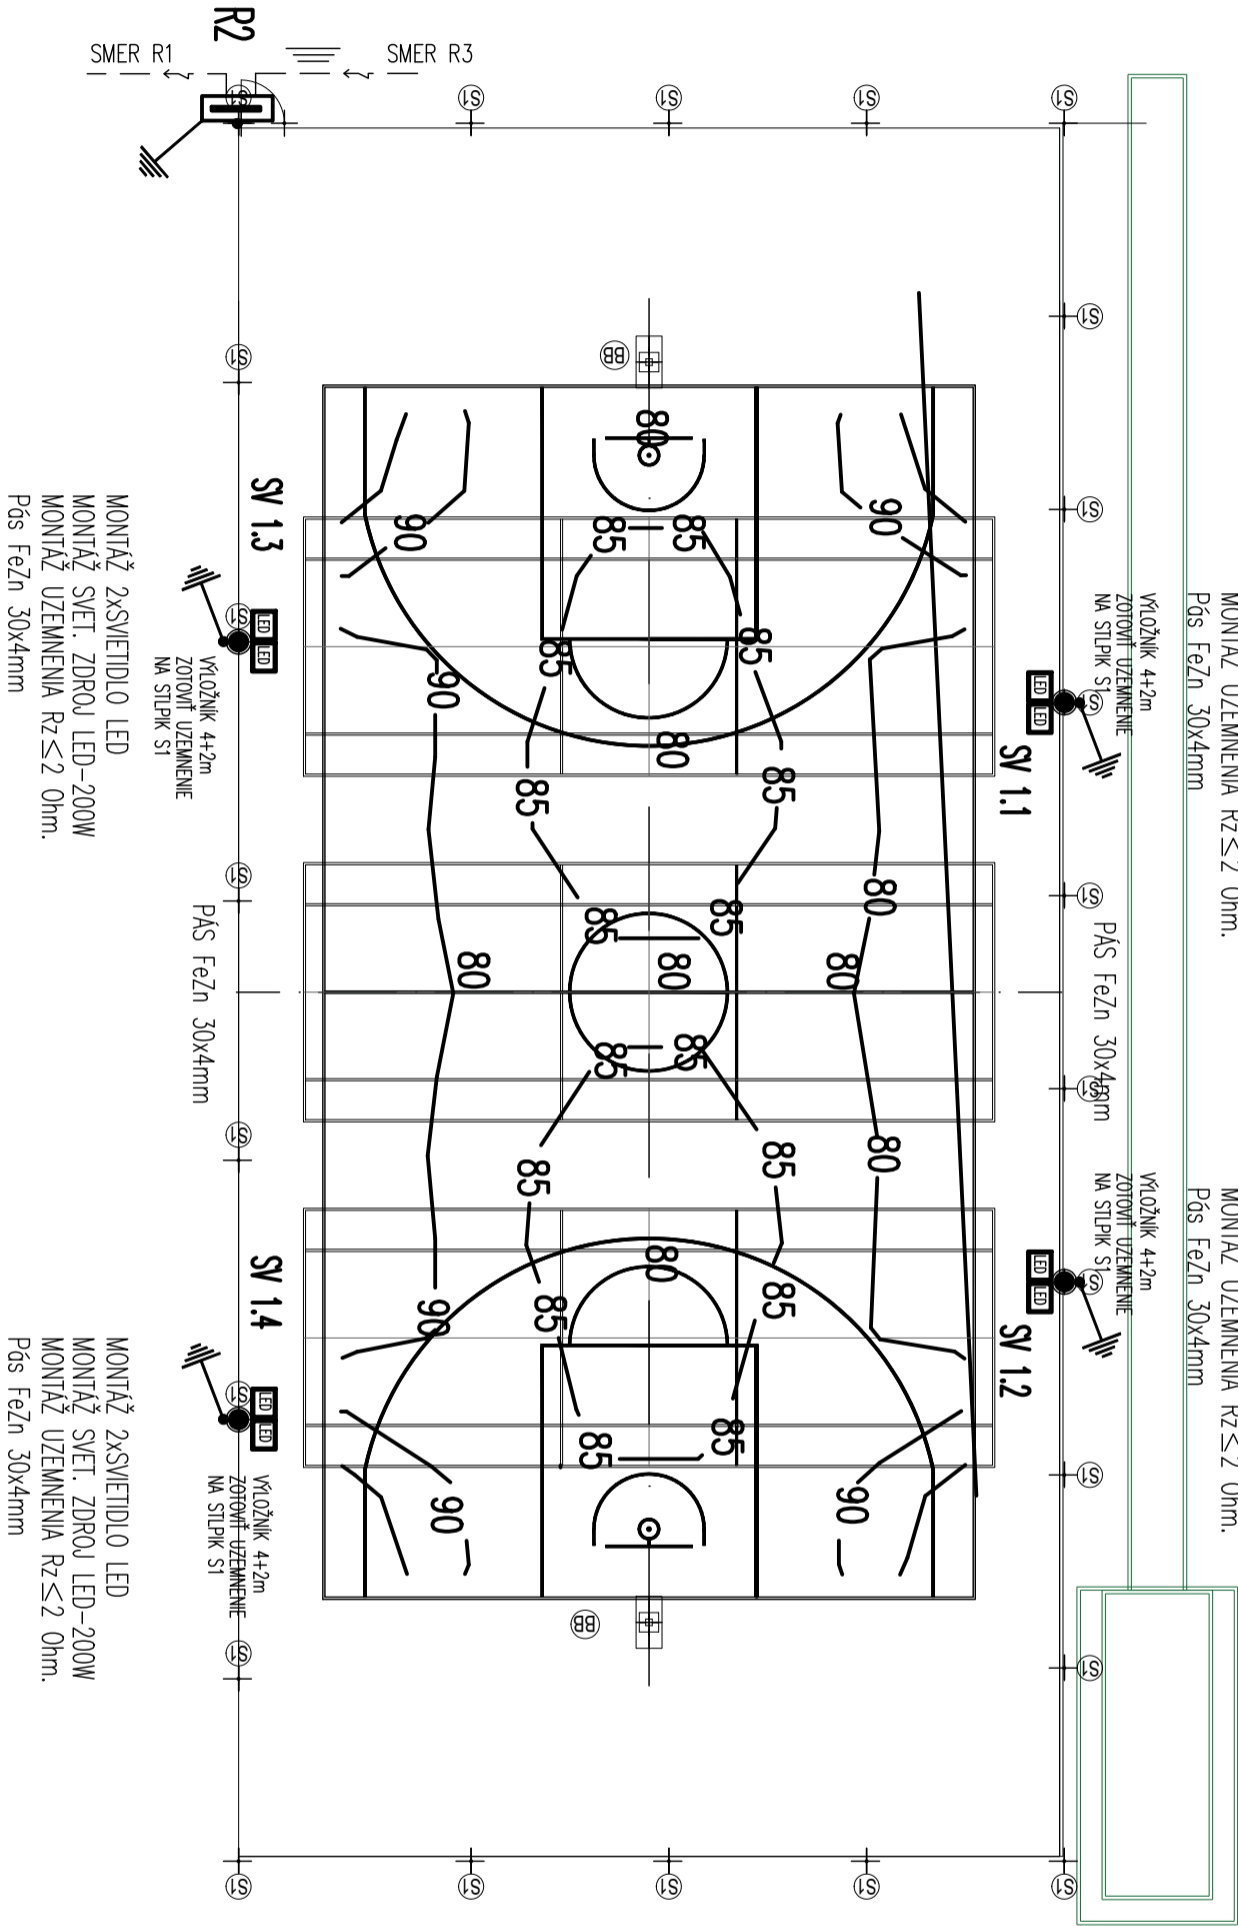



LEGENDA:

- Rozvádzač R2 IP44/20 mont. na S1 stĺpik
- LED svetidlo 200 W
- Výložník 4+2 ocel. stĺpik 6m hr.4,5mm s výložníkom pre 2 svetidlá

PRÍVOD RIEŠIŤ ZEMN. KABLOM CYKY-J 50x6mm2 V CHRÁNIČKE FKV Ø 50mm.
NÁPOJENIE ROZVÁDZAČA R1 RIEŠI SAMOSTATNÝ OBJEKT SO 11 VNÚTROAREÁLOVÉ NN ROZVODY.

EL. INSTALÁCIA NAVRHNUTÁ KABLA MI CYKY-J 5x6; 3x1,5 mm;
POSPAJANIE NEŽIVÝCH VODIVÝCH KOVOVÝCH ČASTÍ VYKONAŤ VODICOM
FeZ Ø10mm a CYA 10mm2 PE SVORKOVNICU V ROZVADZACÍ RO
UZEMNOVACIU SUSTAVU A OCHRANNE VYHOTOVENIE POSPAJANIA
VYKONAŤ V ZMYSLE STN 33 2000-5-54

ROZVODNÁ SIEŤ : TN-C-S,3+N+PE, AC 50Hz,230/400V
ZÁKLADNÁ OCHRANA (PRED DOTYKOM ŽIVÝCH ČASTÍ
OCHRANA PRI PORUČE (PRED DOTYKOM NEŽIVÝCH ČASTÍ
: TN-C-S,3+N+PE, AC 50Hz,230/400V
:IZOLOVANÍM ŽIVÝCH ČASTÍ,KRYTMI
:SAMOČINNÝM ODPOJENÍM NAPÁJANIA V SIEŤI TN
ZVYŠENÁ PRÚDOVÝM CHRÁNIČOM

<div>ving. s.r.o. PROJEKČNÁ KANCELÁRIA email: ving@ving.sk S Mája 14, 974 01 B. Bystrica</div>		OBNOVA ŠPORTOVÉHO AREÁLU PRI GYMNAZIU Ľ. ŠTÚRA ZVOLEN		EDOKUMENTÁCIA STAVEBNÝCH OBJEKTOV ARCHITECTONICKÉ A STAVEBNÉ REŠENIE	
Autor:	Ing. V.Krnel	Parc.č.:	3186/2	ELEKTROINŠTALÁCIE	
Hlavný inžinier projektu:		Stavebník:	Gymnázium Ľ. Štúra, Hronská 1467/3, 980 01 Zvolen	Suplať PD: PROJEKT STAVBY	
Zodpovedný projektant:	Ing. V.Prilboč	Miesto stavby:	Mesto Zvolen	Datum:	11/21
Vyracoval:	J. Paulko	Stavebný objekt:	SO 03 BASKETBALOVÉ IHRIŠKO	Zak.číslo:	ZV/11921
Oblasť výkresu:			ELEKTROINŠTALÁCIE	Formát:	2x44
UMIETĽ OSVETLENIE				Mierka:	Číslo výkresu: M 1:75 2.2.