
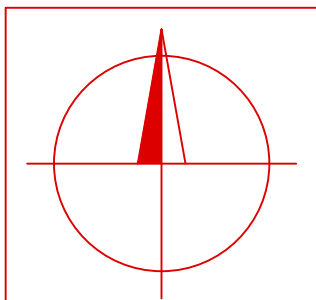


RACK MsP - kamerový systém

RACK Gymnázium

Nadzemný rozvádzač stožiar č. 10

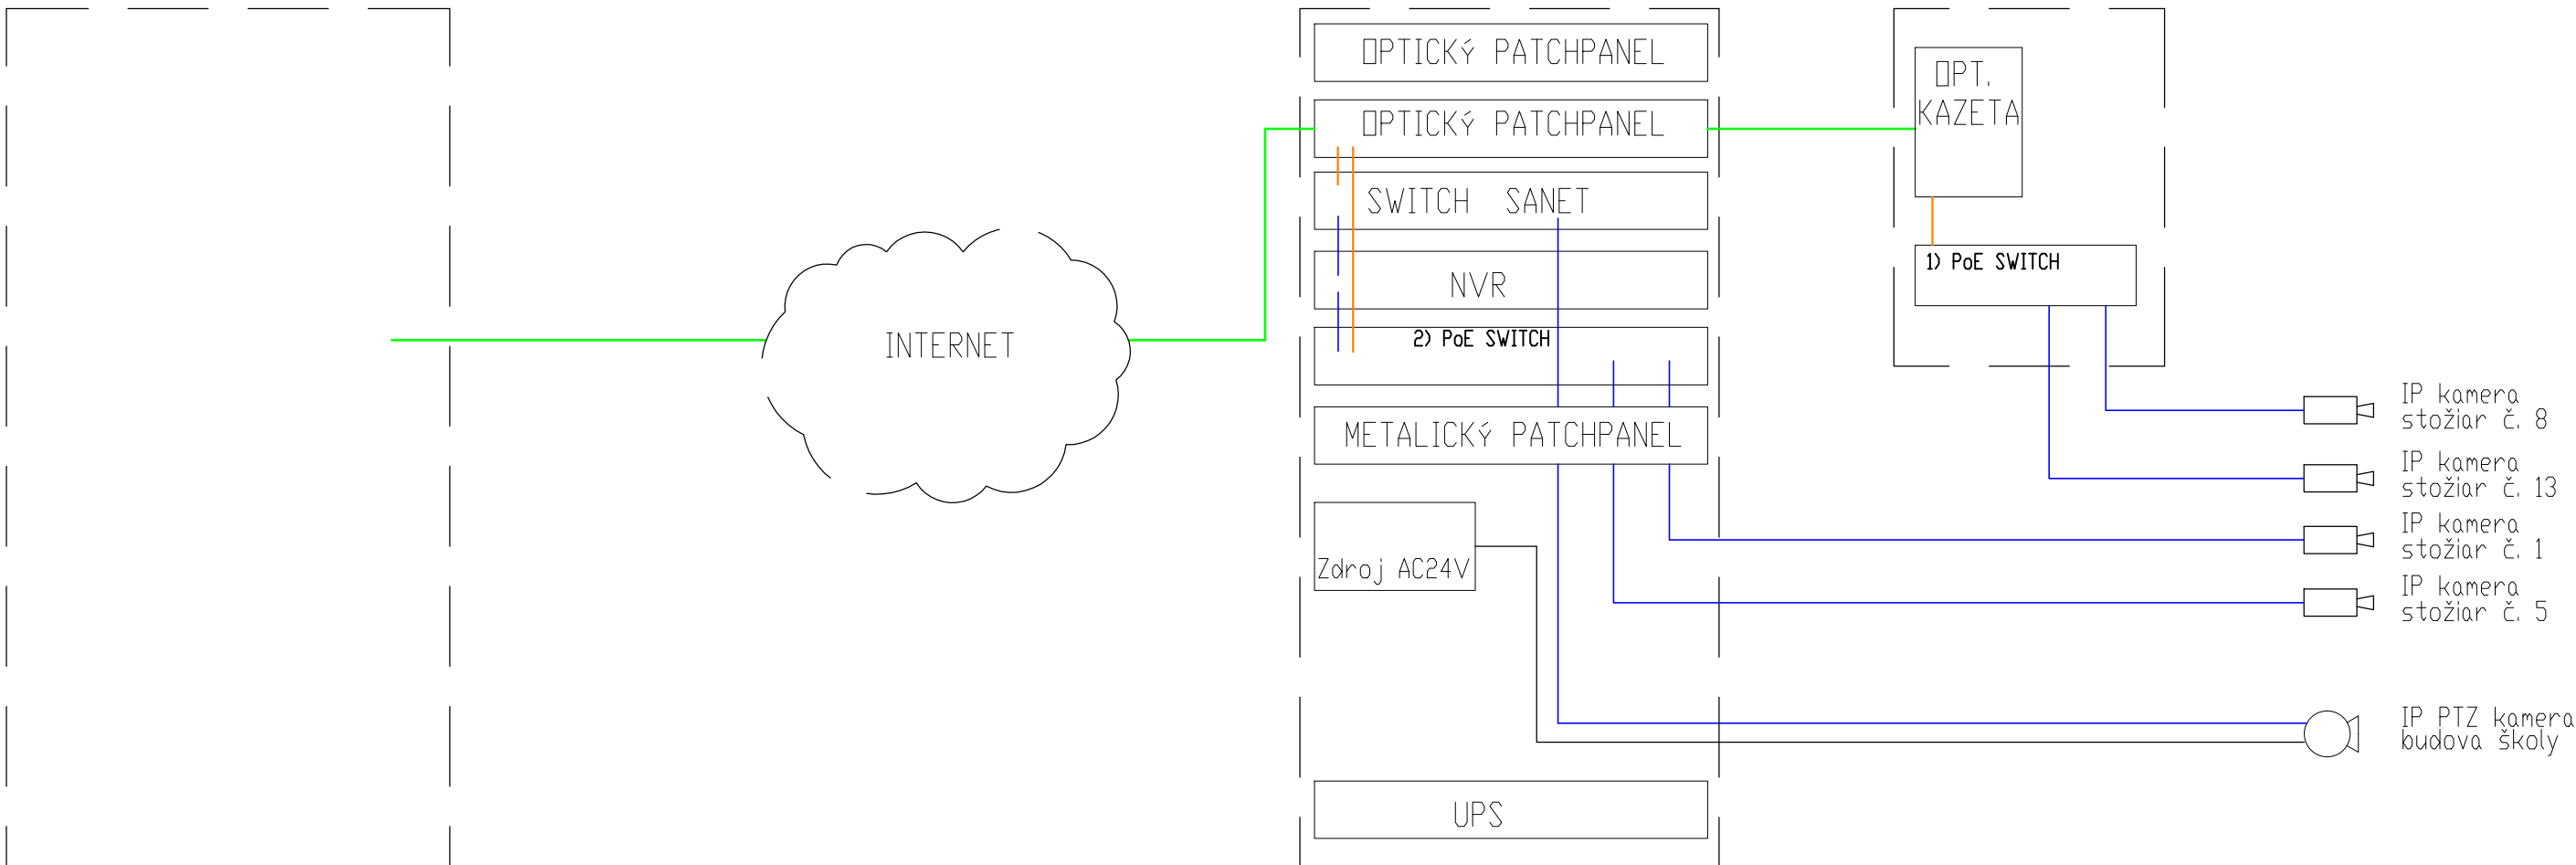

Označenie káblov	
—	Opt. patchcord
—	Optický kábel
—	FTP kábel
—	Kábel CYSY 2x1

ving . s.r.o.
PROJEKČNÁ KANCELÁRIA
email: ving@ving.sk
9. Mája 14, 974 01 B. Bystrica

Autor: Ing. V.Kmeť
Hlavný inžinier projektu: Ing. V.Kmeť
Zodpovedný projektant: Ing. V.Plintovič
Vypracoval: Ing. M.Námešný

**OBNOVA ŠPORTOVÉHO AREÁLU
PRI GYMNÁZIUM L. ŠTÚRA ZVOLEN**

Parc.č.: 3185/2
Stavebník: Gymnázium L. Štúra, Hronská 1467/3, 960 01 Zvolen
Miesto stavby: Mesto Zvolen
Stavebný objekt:

SO 11 KAMEROVÝ SYSTÉM

Obsah výkresu:
ELEKTROINŠTALÁCIE
SCHÉMA ZAPOJENIA

E-DOKUMENTÁCIA STAVEBNÝCH OBJEKTOV
ARCHITEKTONICKÉ A STAVEBNÉ RIEŠENIE

ELEKTROINŠTALÁCIE

Stupeň PD:
PROJEKT STAVBY

Dátum: 11/21

Zák.číslo: ZV11921

Formát: 2xA4

Mierka: Číslo výkresu:

N

1.4.