

Zostava kontajnerov pozostavajúca z:

Kontajner: 3x20'

Vnútna výška kontajnera:

Lakovanie: R: RAL5010 P:RAL 5010

Všeobecne

Vnútny dekor : biely

ID Oceľové prevedenie (komplet)

Elektrika

Elektrika : SK (400V/32A/5 - pólová)

Rám s podlahou

Vzdialenosť otvorov pre vysokozdvížny vozík: 2 050 mm

Izolácia podlahy: 60 mm minerálna vlna

cementom viazané podkladové drevotrieskové dosky

Sure Step Podlahová krytina Surestep – vytiahnutá hore

Strešná skupina

Izolácia strechy: 100 mm minerálna vlna

Panely

Izolácia steny: 60 mm minerálna vlna

Okno


Výška okenného parapetu : 870 mm

Okná s plynovou náplňou

Vybavenie

Lavice 3 ks
Skrinky 30 ks
Háčky na zavesenie + doska 12 m

ving s.r.o. PROJEKČNÁ KANCELÁRIA email: ving@ving.sk 9. Mája 14, 974 01 B. Bystrica		OBNOVA ŠPORTOVÉHO AREÁLU PRI GYMNAZIU Ľ. ŠTÚRA ZVOLEN		E-DOKUMENTÁCIA STAVEBNÝCH OBJEKTŮ ARCHITEKTONICKÉ A STAVEBNÉ RIEŠENIE	
Autor: Ing. V.Kmeť		Parc.č.: 3185/2		ARCHITEKTÚRA	
Hlavný inžinier projektu: Ing. V.Kmeť		Stavebník: Gymnázium Ľ. Štúra, Hronská 1467/3, 960 01 Zvolen		Stupeň PD:	
Zodpovedný projektant: Ing. V.Kmeť		Miesto stavby: Mesto Zvolen		PROJEKT STAVBY	
Vypracoval: Ing. A. Mišányová		Stavebný objekt: SO 09 HYGIENICKÉ A TECHNICKÉ ZÁZEMIE		Dátum: 12/21	
		Obsah výkresu: ARCHITEKTÚRA		Zák.číslo: ZV11921	
		PÔDORYS - HYG. ZÁZEMIE MUŽI		Formát: 2xA4	
				Mierka: Číslo výkresu:	
				1:40 A09-01	

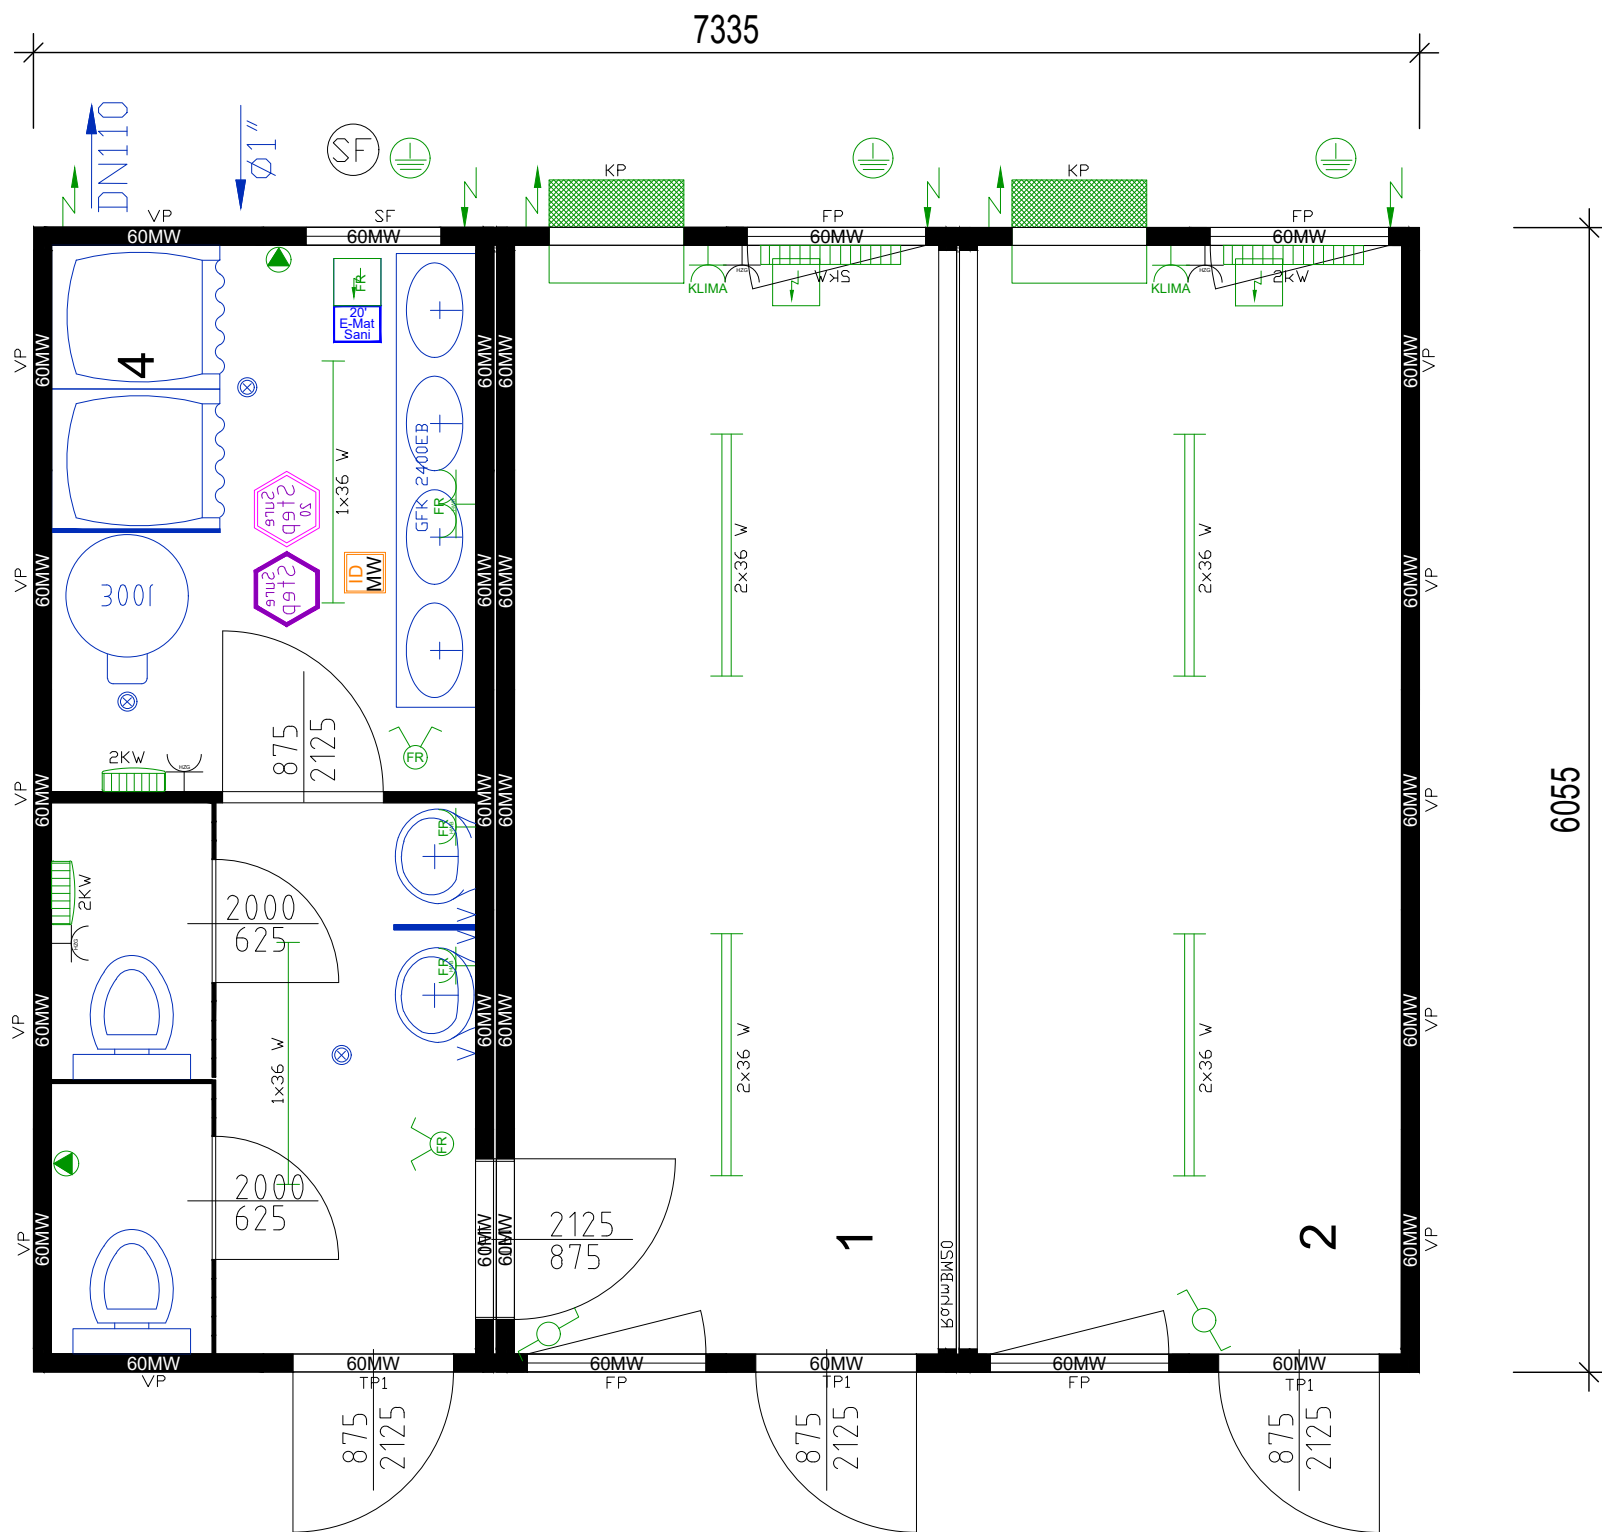

Zostava kontajnerov pozostavajúca z:

Kontajner: 3x20'
Vnútna výška kontajnera:
Lakovanie: R: RAL5010 P:RAL 5010

Všeobecne

Vnútný dekor : biely
ID Oceľové prevedenie (komplet)

Elektrika

Elektrika : SK (400V/32A/5 - pólová)

Rám s podlahou

Vzdialenosť otvorov pre vysokozdvížny vozík: 2 050 mm
Izolácia podlahy: 60 mm minerálna vlna
cementom viazané podkladové drevotrieskové dosky
Surestep Podlahová krytina Surestep – vytiahnutá hore

Strešná skupina

Izolácia strechy: 100 mm minerálna vlna

Panely

Izolácia steny: 60 mm minerálna vlna


Okno

Výška okenného parapetu : 870 mm
Okná s plynovou náplňou

Vybavenie

Lavice 3 ks
Skrinky 30 ks
Háčky na zavesenie + doska 12 m

ving s.r.o. PROJEKČNÁ KANCELÁRIA email: ving@ving.sk 9. Mája 14, 974 01 B. Bystrica		OBNOVA ŠPORTOVÉHO AREÁLU PRI GYMNAZIU Ľ. ŠTÚRA ZVOLEN		E-DOKUMENTÁCIA STAVEBNÝCH OBJEKTŮ ARCHITEKTONICKÉ A STAVEBNÉ RIEŠENIE	
Autor: Ing. V.Kmeť		Parc.č.:	3185/2	ARCHITEKTÚRA	
Hlavný inžinier projektu: Ing. V.Kmeť		Stavebník:	Gymnázium Ľ. Štúra, Hronská 1467/3, 960 01 Zvolen	Stupeň PD:	
Zodpovedný projektant: Ing. V.Kmeť		Miesto stavby:	Mesto Zvolen	PROJEKT STAVBY	
Vypracoval: Ing. A. Mišányová		Stavebný objekt:	SO 09 HYGIENICKÉ A TECHNICKÉ ZÁZEMIE	Dátum:	12/21
		Obsah výkresu:	ARCHITEKTÚRA	Zák.číslo:	ZV11921
			PÔDORYS - HYG. ZÁZEMIE ŽENY	Formát:	2xA4
				Mierka:	Číslo výkresu:
				1:40	A09-02

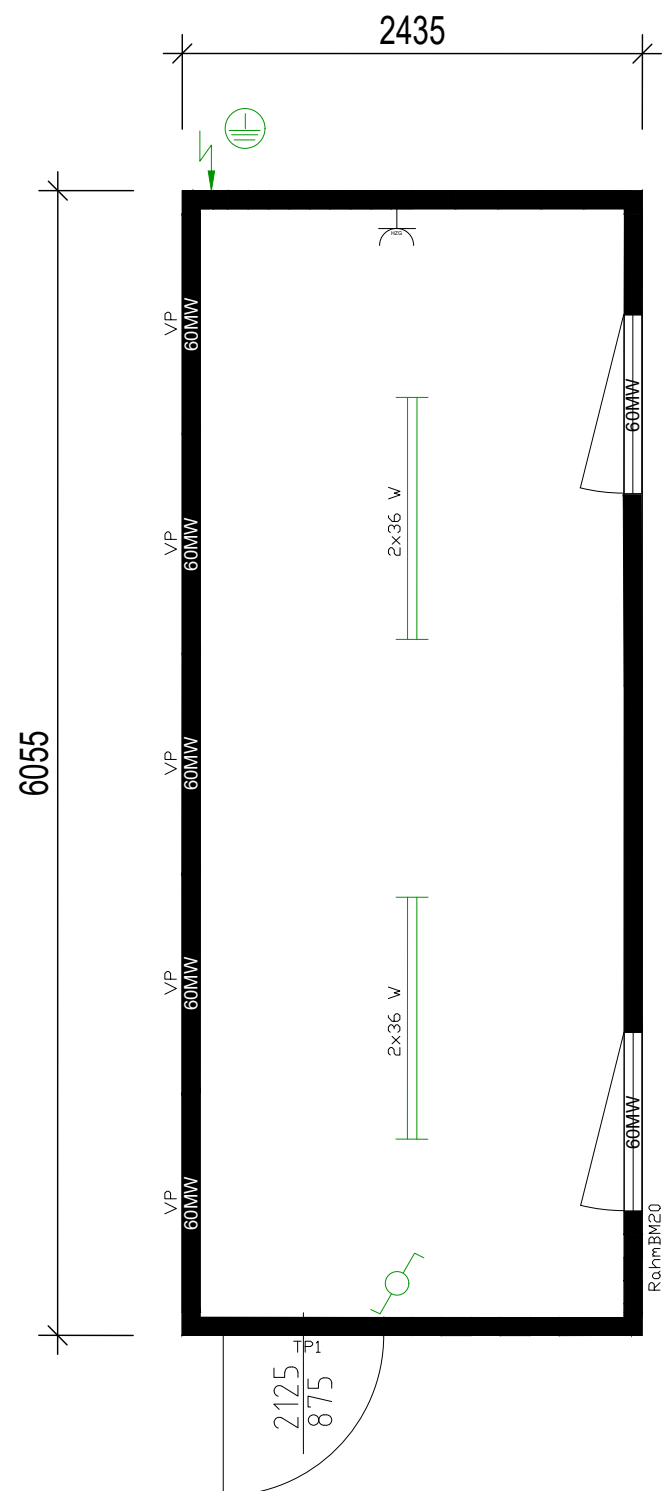

Zostava kontajnerov pozostavajúca z:

Kontajner: 3x20'

Vnútorná výška kontajnera:

Lakovanie: R: RAL5010 P:RAL 5010

Všeobecne

Vnútorný dekor : biely

ID Oceľové prevedenie (komplet)

Elektrika

Elektrika : SK (400V/32A/5 - pólová)

Rám s podlahou

Vzdialenosť otvorov pre vysokozdvížny vozík: 2 050 mm

Izolácia podlahy: 60 mm minerálna vlna

cementom viazané podkladové drevotrieskové dosky

Surestep Podlahová krytina Surestep – vytiahnutá hore

Strešná skupina

Izolácia strechy: 100 mm minerálna vlna

Panely

Izolácia steny: 60 mm minerálna vlna

Okno

Výška okenného parapetu : 870 mm

Okná s plynovou náplňou

		OBNOVA ŠPORTOVÉHO AREÁLU PRI GYMNAZIU Ľ. ŠTÚRA ZVOLEN		E-DOKUMENTÁCIA STAVEBNÝCH OBJEKTŮV ARCHITEKTONICKÉ A STAVEBNÉ RIEŠENIE	
		Parc.č.:	3185/2	ARCHITEKTÚRA	
Autor:	Ing. V.Kmeť	Stavebník:	Gymnázium Ľ. Štúra, Hronská 1467/3, 960 01 Zvolen	Stupeň PD:	
Hlavný inžinier projektu:	Ing. V.Kmeť	Miesto stavby:	Mesto Zvolen	PROJEKT STAVBY	
Zodpovedný projektant:	Ing. V.Kmeť	Stavebný objekt:	SO 09 HYGIENICKÉ A TECHNICKÉ ZÁZEMIE	Dátum:	12/21
Vypracoval:	Ing. A. Mišányová	Obsah výkresu:	ARCHITEKTÚRA	Zák.číslo:	ZV11921
			PÔDORYS - TECH. ZÁZEMIE	Formát:	2xA4
				Mierka:	Číslo výkresu:
				1:40	A09-03