
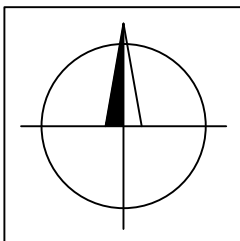


RACK Gymnázium

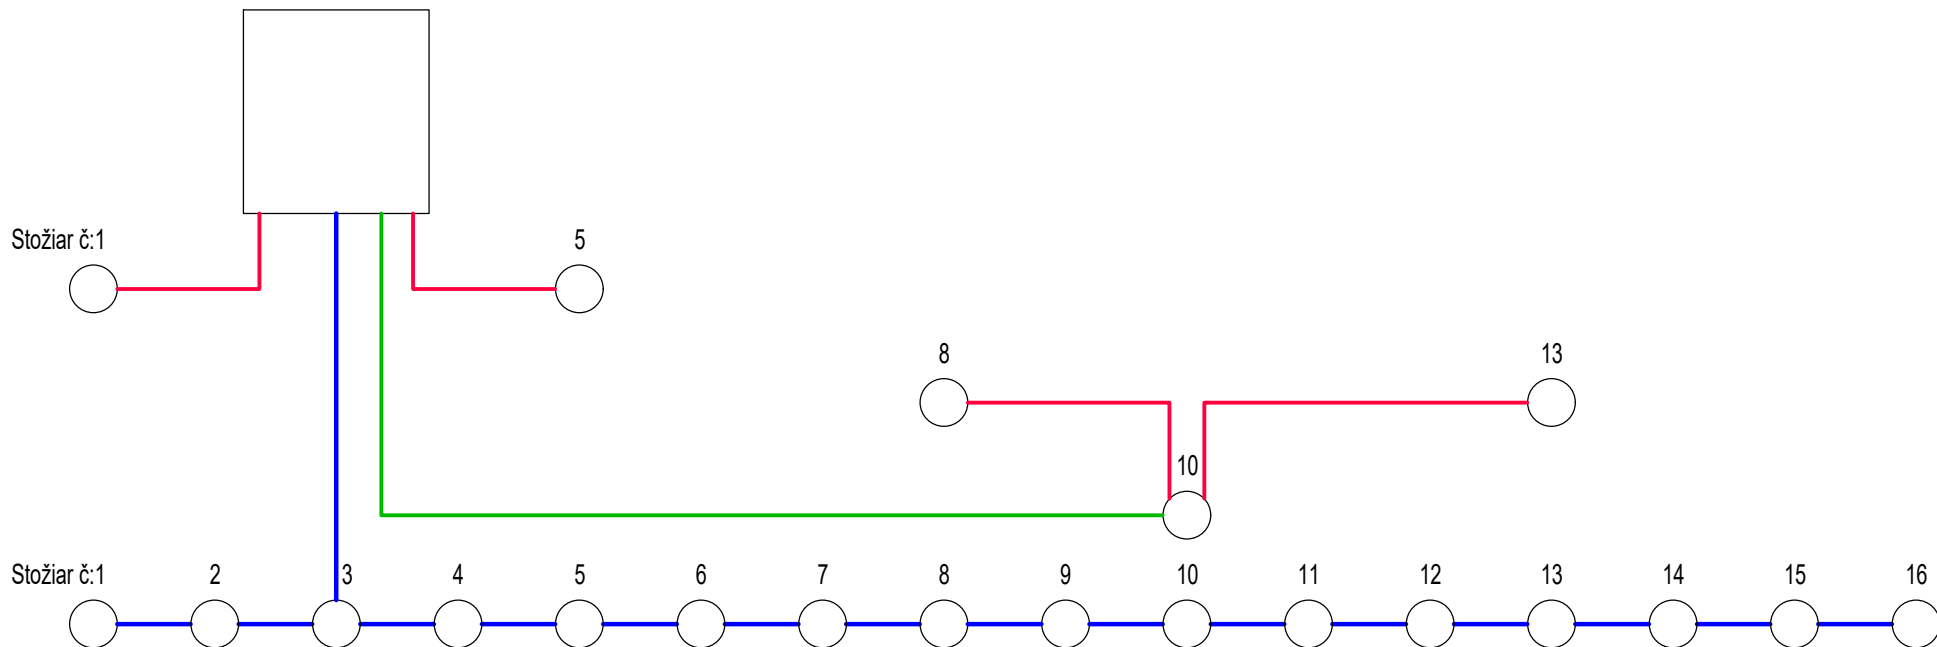

ving . s.r.o.
 PROJEKČNÁ KANCELÁRIA
 email: ving@ving.sk
 9. Mája 14, 974 01 B. Bystrica

Autor: Ing. V.Kmeť
 Hlavný inžinier projektu: Ing. V.Kmeť
 Zodpovedný projektant: Ing. V.Plintovič
 Vypracoval: Ing. M.Námešný

OBNOVA ŠPORTOVÉHO AREÁLU PRI GYMNÁZIU Ľ. ŠTÚRA ZVOLEN

Parc.č.: 3185/2
 Stavebník: Gymnázium Ľ. Štúra, Hronská 1467/3, 960 01 Zvolen
 Miesto stavby: Mesto Zvolen
 Stavebný objekt: SO 11 KAMEROVÝ SYSTÉM

Obsah výkresu:
 ELEKTROINŠTALÁCIE
 SCHÉMA TRUBKY

E-DOKUMENTÁCIA STAVEBNÝCH OBJEKTŮV
 ARCHITEKTONICKÉ A STAVEBNÉ RIEŠENIE

ELEKTROINŠTALÁCIE

Stupeň PD:
PROJEKT STAVBY

Dátum: 11/21
 Zák.číslo: ZV11921
 Formát: 2xA4
 Mierka: Číslo výkresu:
N 1.5.