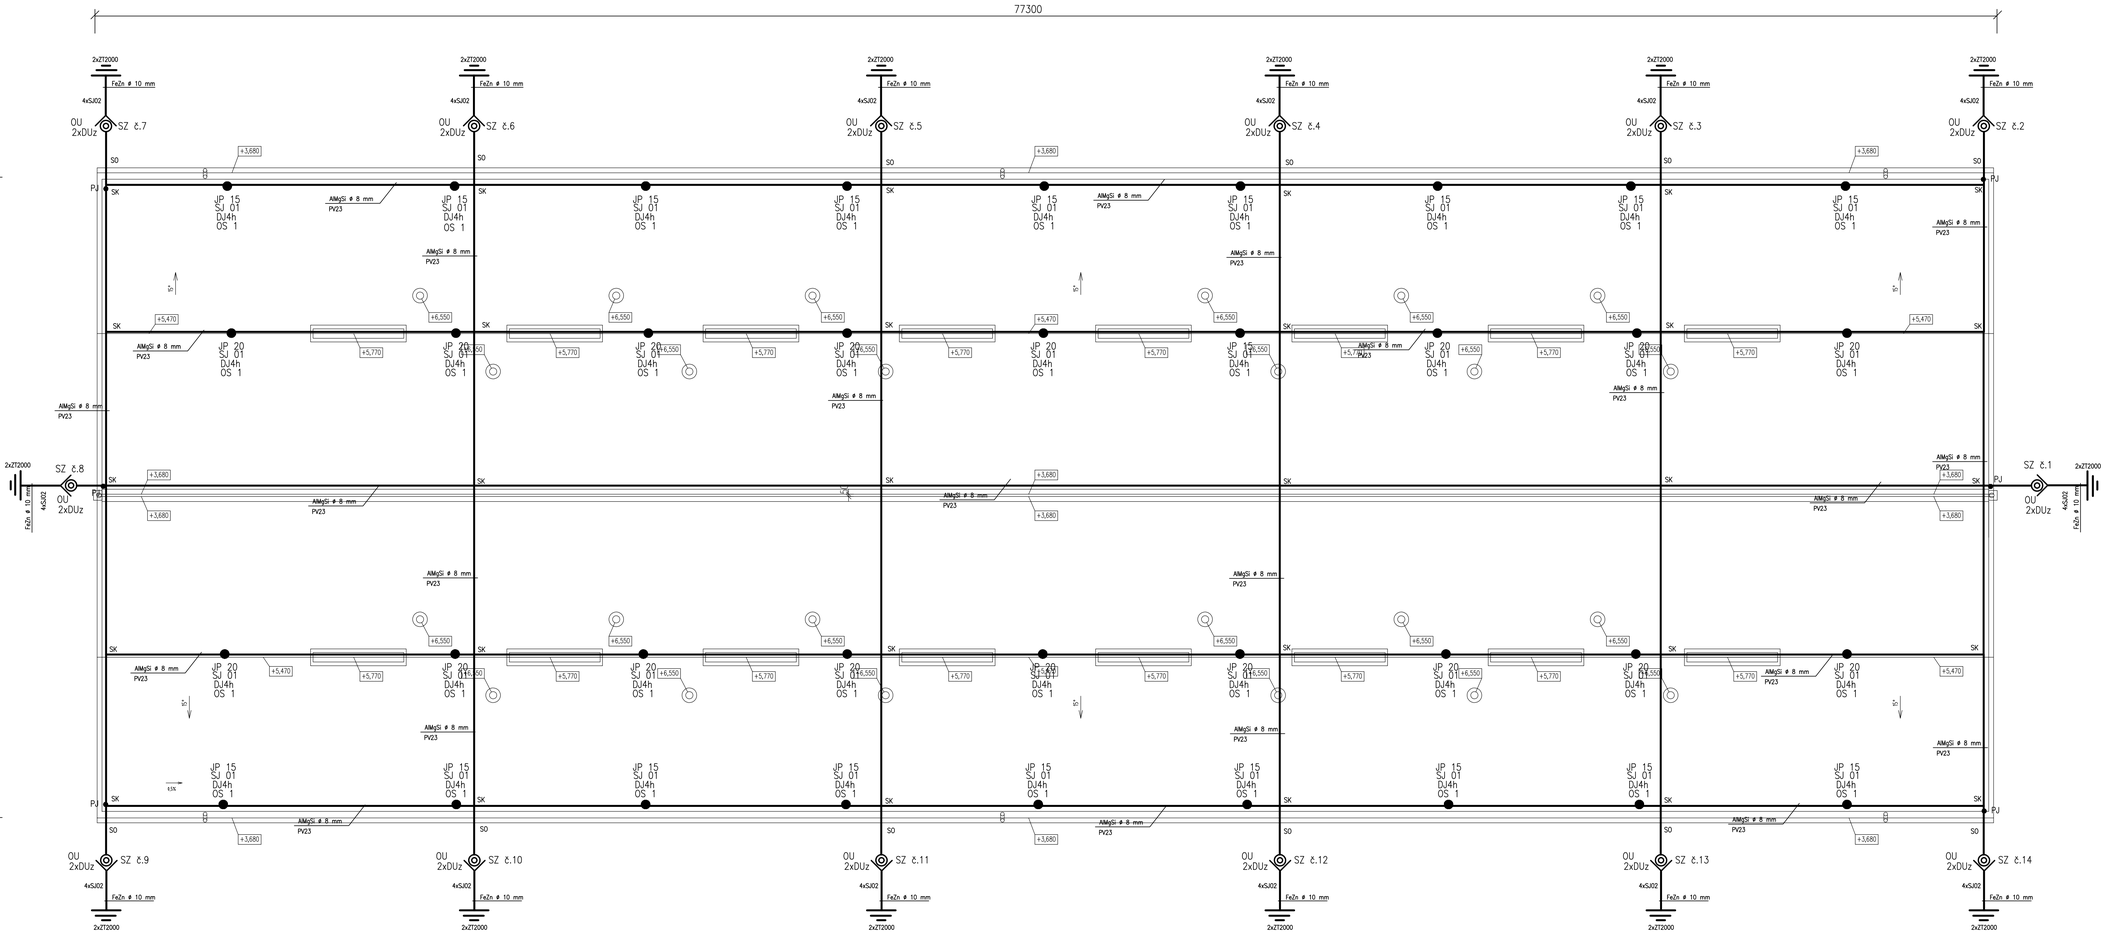

TYČOVÝ HLBKOVÝ ZEMNIČ

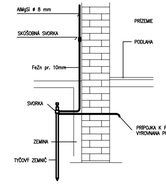

POZNÁMKY :

JP 20, 15	ZACHYTÁVACIA TYČ
PJ	POMOCNÝ ZACHYTÁVAČ
SJ 01	SVORKA ZACHYTÁVACEJ TYČE
DJ 4h	DRŽIAK ZACHYTÁVACEJ TYČE
OS 1	OCHRANNÁ STRIEŠKA
PV23	PODPERA VEDENIA NA PLECHOVÚ KRYTINU
OU	OCHRANNÝ UHOLNÍK
DUz	DRŽIAK UHOLNÍKA DO MURIVA
SJ 02	SVORKA ZEMNIACEJ TYČE
SO	SVORKA OKAPOVÁ
SZ	SVORKA SKÚŠOBNÁ
SK	SVORKA KRÍŽOVÁ
ZT	ZEMNIACA TYČ 2000 mm

— BLESKOZVOD VYHOTOVENÝ V SÚLADE S STN EN 62305-1, 2, 3, 4
— PODĽA STN EN 62305-3 JE OBJEKT ZARADENÝ DO TRIEDY LPS – III, S MRIEŽOVOU SOSTAVOU S ROZMERMI OK 15x15 m
— PRE DLHŠIE ÚSEKY VOĽNÉHO VEDENIA POUŽÍT DILATAČNÉ PREPOJKY Al Rd 8 mm, DEHN kat.č. 374 011
— ZACHYTÁVACIE VEDENIE JE UMIESTNENÉ S POUŽITÍM MOSTOV – VALMIEU GULE A OCHRANNÉHO UHLA
— ZVODY K ZEMNÍČOM VIESŤ NA PODPERÁCH PV01 PO VONKAJŠEJ FASÁDE
— TYPICKÁ HODNOTA VZDIALENOSTI MEDZI ZVODMI PRI TRIEDE LPS III., JE 15 m
— POKIAĽ NEBUDE VYHOVOVAŤ MIN. VZDIALENOSŤ ZVODU OD EL. VEDENIA V OBJEKTE, POUŽÍŤ "HV" VODIČ FeZn 8mm S IZOLÁCIOU
— SKÚŠOBNÁ SVORKA BUDE VO VÝŠKE 1,8 – 2 m, NAD TERÉNOM
— UZEMŇOVACIA SÚSTAVA JE TVORENÁ ZEMNIACIMI TYČAMI ZT 2000 ZARADENÝMI 0,6–0,8m POD POVRCHOM TERÉNU, min. 5 m OD OBJEKTU
— MAX. ZEMNÝ ODPOR UZEMNENIA BLESKOZVODU BY NEMAL PRESIAHNUŤ HODNOTU 10 ohm
— DETAILNE RIEŠENIE SYSTÉMU OCHRANY PRED BLESKOM BUDE V ĎALŠOM STUPNI PROJEKTOVEJ DOKUMENTÁCIE

PROJEKTOVÁ DOKUMENTÁCIA PODLIEHA ZÁKONU O AUTORSKOM PRÁVE, PREZENTOVANÉ VÝKRESY A TECHNICKÉ RIEŠENIA SÚ VLASTNÝM MAJETKOM AUTORA.
ROZMNOŽNIŤ A PUBLIKOVAŤ ICH MIMO RÁMEC RIEŠENÉHO DIELA JE MOŽNÉ LEN SO SÚHLASOM AUTORA

Zodp. Projektant: Laluha Alfréd	Vypracoval: Laluha Alfréd	**EL–PROJEKT s.r.o.** Pod Hrádkom 27A, Prievidza tel. 0907 421842 IČO: 44 658 567
Investor: FORBART s.r.o., Necpalská 16, 971 01 Prievidza		
Miesto: k.ú. Veľká Čausa		Email: alfilaluha@gmail.com
Názov stavby: **VHD–výkrmňa hovädzieho dobytka** **Systém ochrany pred bleskom**		Formát: 12 A4 Dátum: 05/2022 Stupeň: Ohlasenie Časť: ELEKTRO
Názov výkresu: **BLESKOZVOD**	Mierka: **1:100**	č.v. **E.1**