


Miestnosť / Room
1.1. VSTUPNÁ CHODBA / ENTRANCE HALLWAY
1.2. SKLAD / STORAGE
1.3. SKLAD / STORAGE
1.4. ČISTÁ ŠATNA / DIRTY CHANGINGROOM
1.5. ČISTÁ ŠATNA / DIRTY CHANGINGROOM
1.6. WC + SPRCHA / TOILET + SHOWER
1.7. WC + SPRCHA / TOILET + SHOWER
1.8. ČISTÁ ŠATNA / CLEAN CHANGINGROOM
1.9. ČISTÁ ŠATNA / CLEAN CHANGINGROOM
1.10. CHODBA / HALLWAY
1.11. WC + PREDSEŇ / TOILET + HALLWAY
1.12. KUCHYŇA / KITCHEN
1.13. RIADIACIA MIESTNOSŤ / CONTROL ROOM
1.14. LOBORATÓRIUM / LABORATORY
1.15. ROZVÁDZAČE / SWITCHBOARDS
1.16. VÝROBNÁ HALA / PRODUCTION HALL
1.17. ZÁKLADY NA TANKY / TANK FOUNDATION

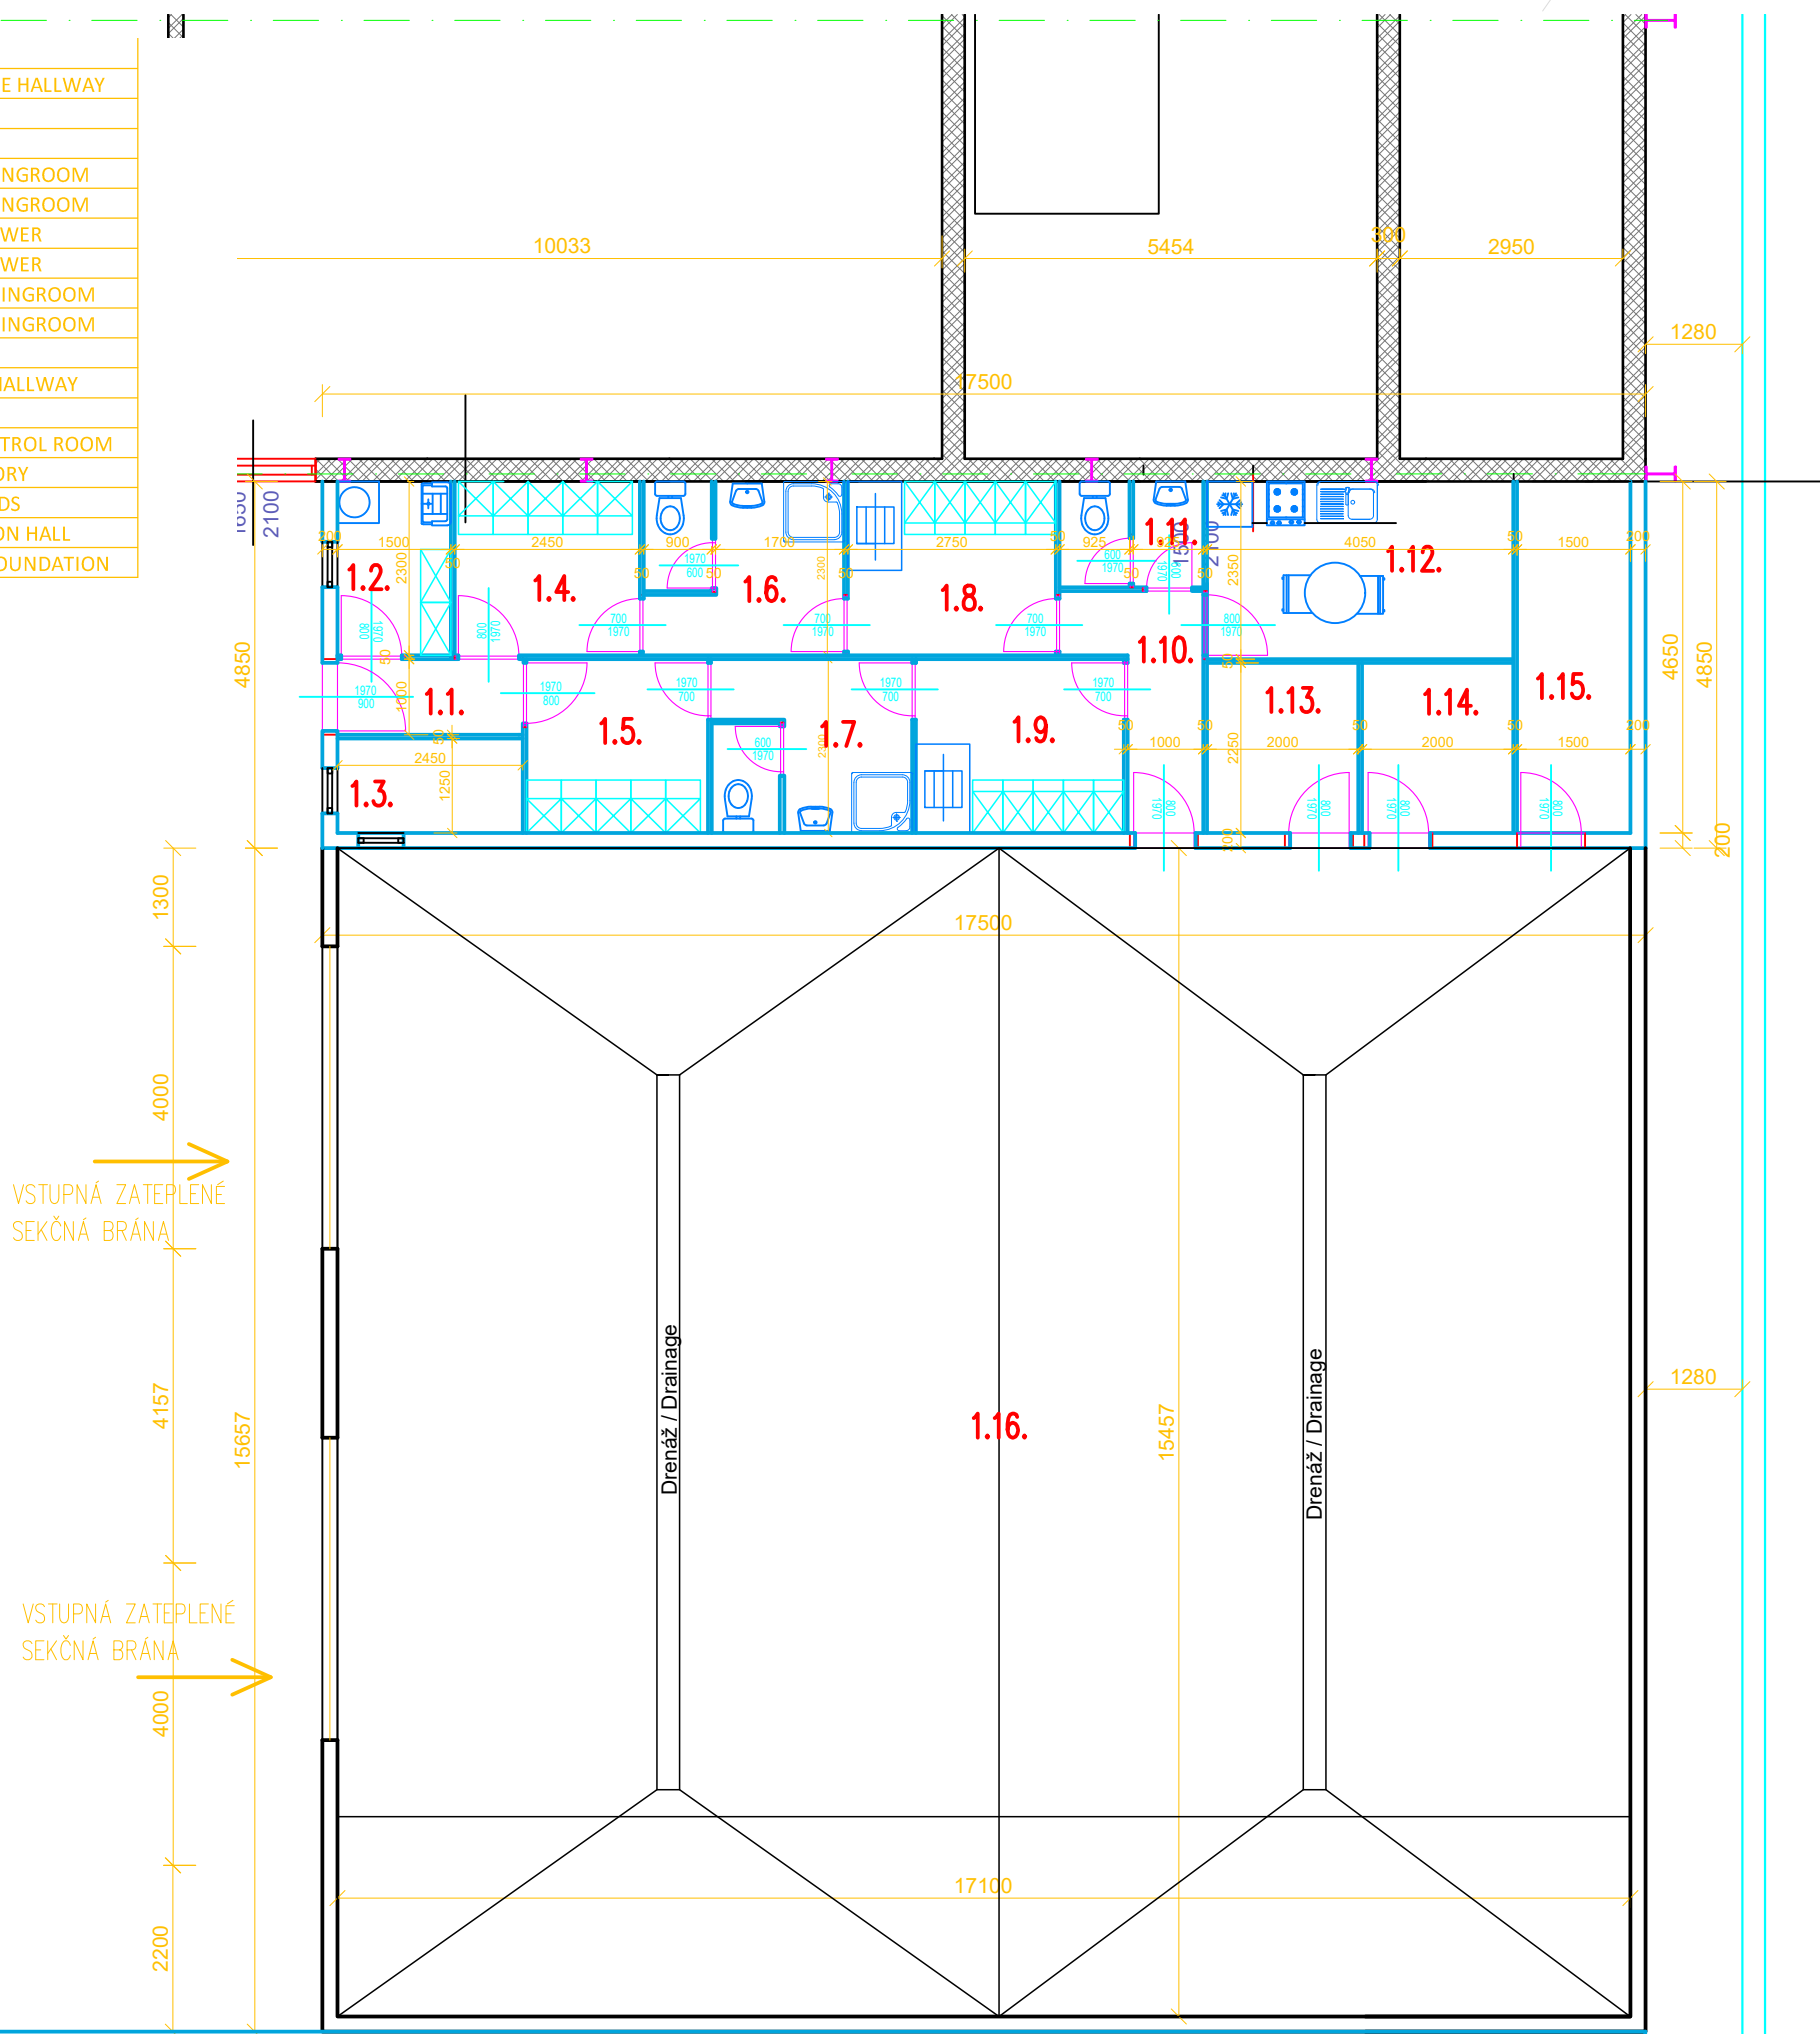

1.17.

Komprimácia Mlieka V2
 Plavecký Štvrtok
 NÁVRH – 20.11.23
 M1:100