


ZÁSUVKOVÁ SKRIŇA
SCHÉMA ZAPOJENIA

3+N+PE st. 50Hz 400/230V / TN-S

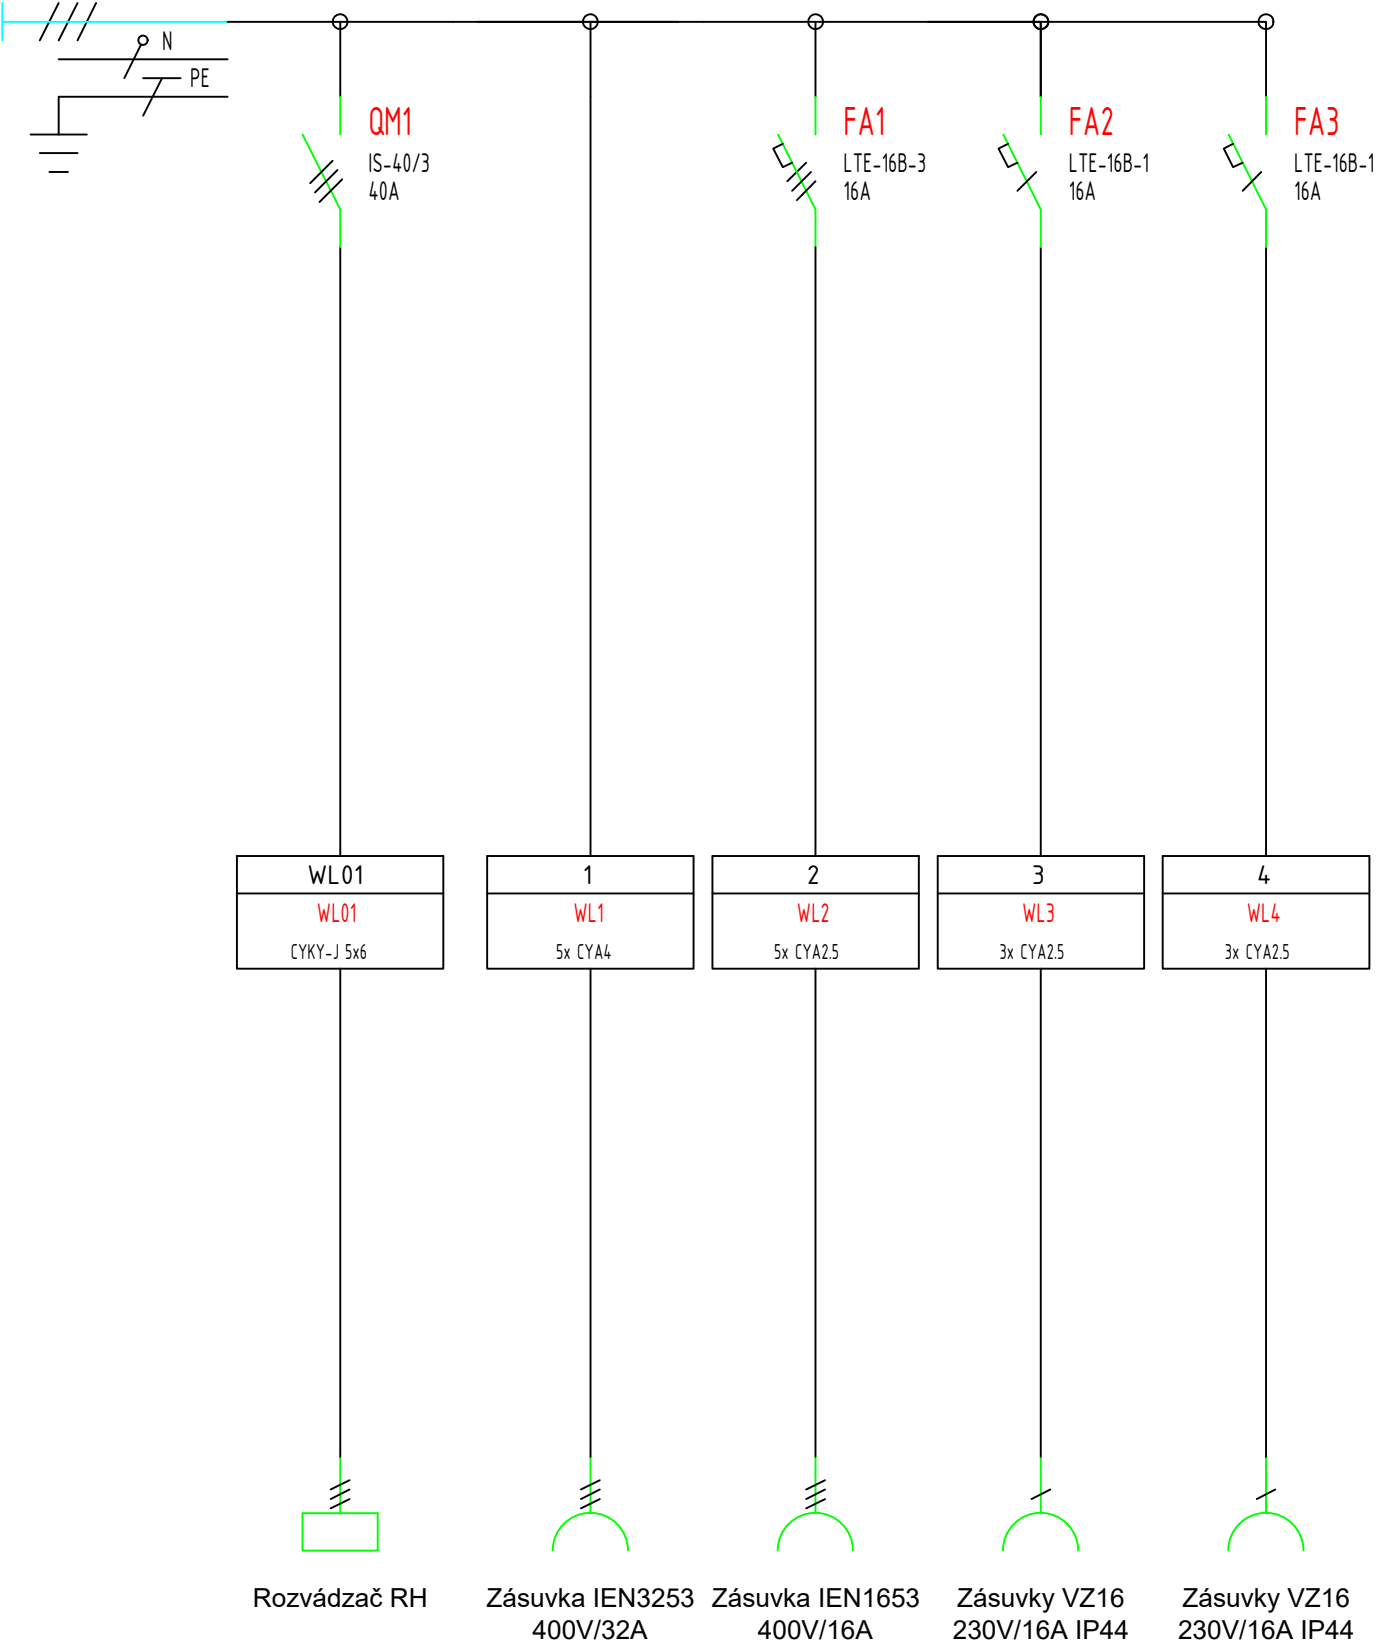

OCHRANA PRE ZÁSAHOM EI. PRÚDOM V ZMYSLE STN 33 2000-4-41		
OCHRANNÉ OPATRENIE NA ZÁKLADNÚ OCHRANU (OCHRANA PRED PRIAMYM DOTYKOM): - ZÁKLADNÁ IZOLÁCIA ŽIVÝCH ČASTÍ (PRÍLOHA A.1) / ZÁBRANY ALEBO KRYTY (PRÍLOHA A.2) OCHRANNÉ OPATRENIE NA OCHRANU PRI PORUČE (OCHRANA PRED NEPRIAMYM DOTYKOM): - OCHRANNÉ UZEMNENIE ČL. 411.3.1.1 / OCHRANNÉ POSPÁJANIE ČL. 411.3.1.2 / SAMOČINNÉ ODPOJENIE PRI PORUČE ČL. 411.3.2 OCHRANNÉ OPATRENIE NA ZÁKLADNÚ OCHRANU (OCHRANA PRED PRIAMYM DOTYKOM) A NA OCHRANU PRI PORUČE (OCHRANA PRED NEPRIAMYM DOTYKOM): - DOPLNKOVÁ OCHRANA PRÚDOVÝM CHRÁNIČOM (RCD) ČL. 411.3.3, ČL. 415.1 / DVOJITOU ALEBO ZOSILNENOU IZOLÁCIOU ČL.412 DOPLNKOVÁ OCHRANA PRÚDOVÝM CHRÁNIČOM S MENOVITÝM ROZDIELOVÝM VYPÍNAČÍM PRÚDOM 30mA PODĽA STN 33 2000-4-41		
NAPĚŤOVÁ SÚSTAVA:	OCHRANA PRED ZÁSAHOM ELEKTRICKÝM PRÚDOM <small>(STN 33 2000-4-41 3/2019 + ZA11 3/2019 + ZA12 1/2020 + 01 4/2020)</small>	
	ZÁKLADNÁ OCHRANA	OCHRANA PRI PORUČE
3/PEN AC 400/230V 50Hz TN-C	KRYTOM, IZOLÁCIOU	SAMOČINNÝM ODPOJENÍM NAPÁJANIA
1/N/PE AC 400/230V 50Hz TN-S	KRYTOM, IZOLÁCIOU	SAMOČINNÝM ODPOJENÍM NAPÁJANIA
UZEMNENIE	3/N/PE AC 400/230V 50Hz TN-S	STN 33 2000-5-54 :8/2012 <small>+041 1/2016 + ZA11 2/2018</small>
URČENIE VONKAJŠÍCH VPLYVOV		
VNÚTORNÉ PRIESTORY Prostredie: AAS, AB5, AC1, AD1, AE1, AF1, AG1, AH2, AK1, AL1, AM1, AN1, AP1, AR1 Využitie: BA1, BC2, BD1, BE1 Druh stavby: CA1, CB1		
UZEMNENIE BODU ROZDELENIA PEN NA PE A N DO 2 OHM!		

POZNÁMKA:

- PROJEKTOVÁ DOKUMENTÁCIA JE SPRACOVANÁ V ROZSAHU PROJEKTU PRE STAVEBNÉ POVOLENIE "DSP"
- DOKUMENTÁCIA JE VYHOTOVENÁ PRE ÚČELY PODANIA ŽIADOSTI O STAVEBNÉ POVOLENIE
- AUTOR NEZODPOVEDÁ ZA ŠKODY VZNIKNUTÉ PRI VYHOTOVANÍ STAVBY S POUŽITÍM TEJTO PROJEKTOVEJ DOKUMENTÁCIE
- REALIZAČNÚ DOKUMENTÁCIU JE POTREBNÉ V PRÍPADE POŽIADAVKY SPRACOVAŤ V ĎALŠOM STUPNI - "RPD"
- VŠETKY POUŽITÉ MATERIÁLY A VÝROBKY POUŽITÉ PRI REALIZÁCIÍ PRÁČ MUSIA MAŤ CERTIFIKÁT PLATNÝ V SR.
- ZHOTOVITEĽ PREBERÁ ZODPOVEDNOSŤ ZA VADY SPÔSOBENÉ PRI VYHOTOVENÍ DIELA PODĽA TEJTO DOKUMENTÁCIE
- ZHOTOVITEĽ STAVBY SI MUŠÍ PRED REALIZÁCIOU PREŠTUDOVAŤ CELÚ PROJEKTOVÚ DOKUMENTÁCIU.
- V PRÍPADE ZISTENIA NEDOSTATKOV NA NE UPOZORNIŤ ZODPOV. PROJEKTANTA V ĎALŠOM STUPNI PD - PRE REALIZÁCIU

DOKUMENTÁCIA PRE STAVEBNÉ POVOLENIE

HL. ZHOTOVITEĽ:	<div><div><div>REVIPRO</div><div>PROJEKTY REVÍZIE</div></div><div><div>S.R.O.</div><div>REVIPRO s.r.o.</div><div>IČO: 51 765 675, Dr.Clementisa 1163/2, 909 01 SKALICA</div><div>Ateliér /korešpondencia/: Potočná 199/21, 909 01 SKALICA</div><div>TEL: +421 (0)944 917 966</div><div>labsky@revipro.sk revizieprojekty@revizieprojekty.sk</div></div></div>	<div><div>■ PROJEKTOVANIE EL. ZARIADENÍ</div><div>■ PROJEKTOVÝ INŽINIERING</div><div>■ PREVADZKOVANIE TRAFOSTANÍC</div><div>■ ELEKTROMONTÁŽE NN/VN</div><div>■ REVÍZIE EL. ZARIADENÍ NN/VN</div><div>■ ELEKTROENERGETIKA</div></div>
-----------------	--	--

NÁZOV STAVBY:		ZODPOVEDNÝ PROJEKTANT:		DÁTUM:	
SKLADOVÁ HALA STAVEBNÉ ÚPRAVY		SAMUEL LÁBSKÝ -elektrotechnik špecialista		4/2022	
		OSVEDČENIE: 075/1/2018-EZ-P-E1-A-B OPRÁVNENIE: 11/1/2019-EZ-P-E1-A-B			
MIESTO STAVBY: Popudinské Močidl'any parc.č: 1468/22; kÚ: MOČIDL'ANY		VYPRACOVAL: SAMUEL LÁBSKÝ KONTROLOVAL: SAMUEL LÁBSKÝ			
INVESTOR: Gergel s.r.o., IČO: 44 527 993, Prietržka č.55, 908 49 PRIETRŽKA		STUPEŇ PD: DSP		ČASŤ PD: ELI	
		ODVETVIE: ELEKTRO		EVIDENČNÉ ČÍSLO PD: 2022-058	
STAVEBNÝ OBJEKT (SO,PS): SO-01 SKLADOVÁ HALA		MIERKA: -		FORMÁT: A3	
NÁZOV VÝKRESU: Zásuvková skriňa- schéma zapojenia				ČÍSLO VÝKRESU: E4	
Obsah a forma tohto výkresu je majetkom projektanta, kopírovanie a použitie iné ako zmluvne dohodnuté je zakázané. Na túto projektovú dokumentáciu sa v plnom rozsahu vzťahuje Autorský zákon č. 383/1997 Z.z.. Projekt nemôže byť bez súhlasu autora ďalej rozširovaný, rozmnožovaný! Táto projektová dokumentácia je originál, jej kopírovanie a použitie bez súhlasu autora je trestné podľa §24, ods. 3 zákona 618/2003					
© REVIPRO sro, Dr.Clementisa 1163/2, 909 01 SKALICA,		T E L .: +421 (0) 944 917 966		www.revizieprojekty.sk labsky@revipro.sk revizieprojekty@revizieprojekty.sk	